


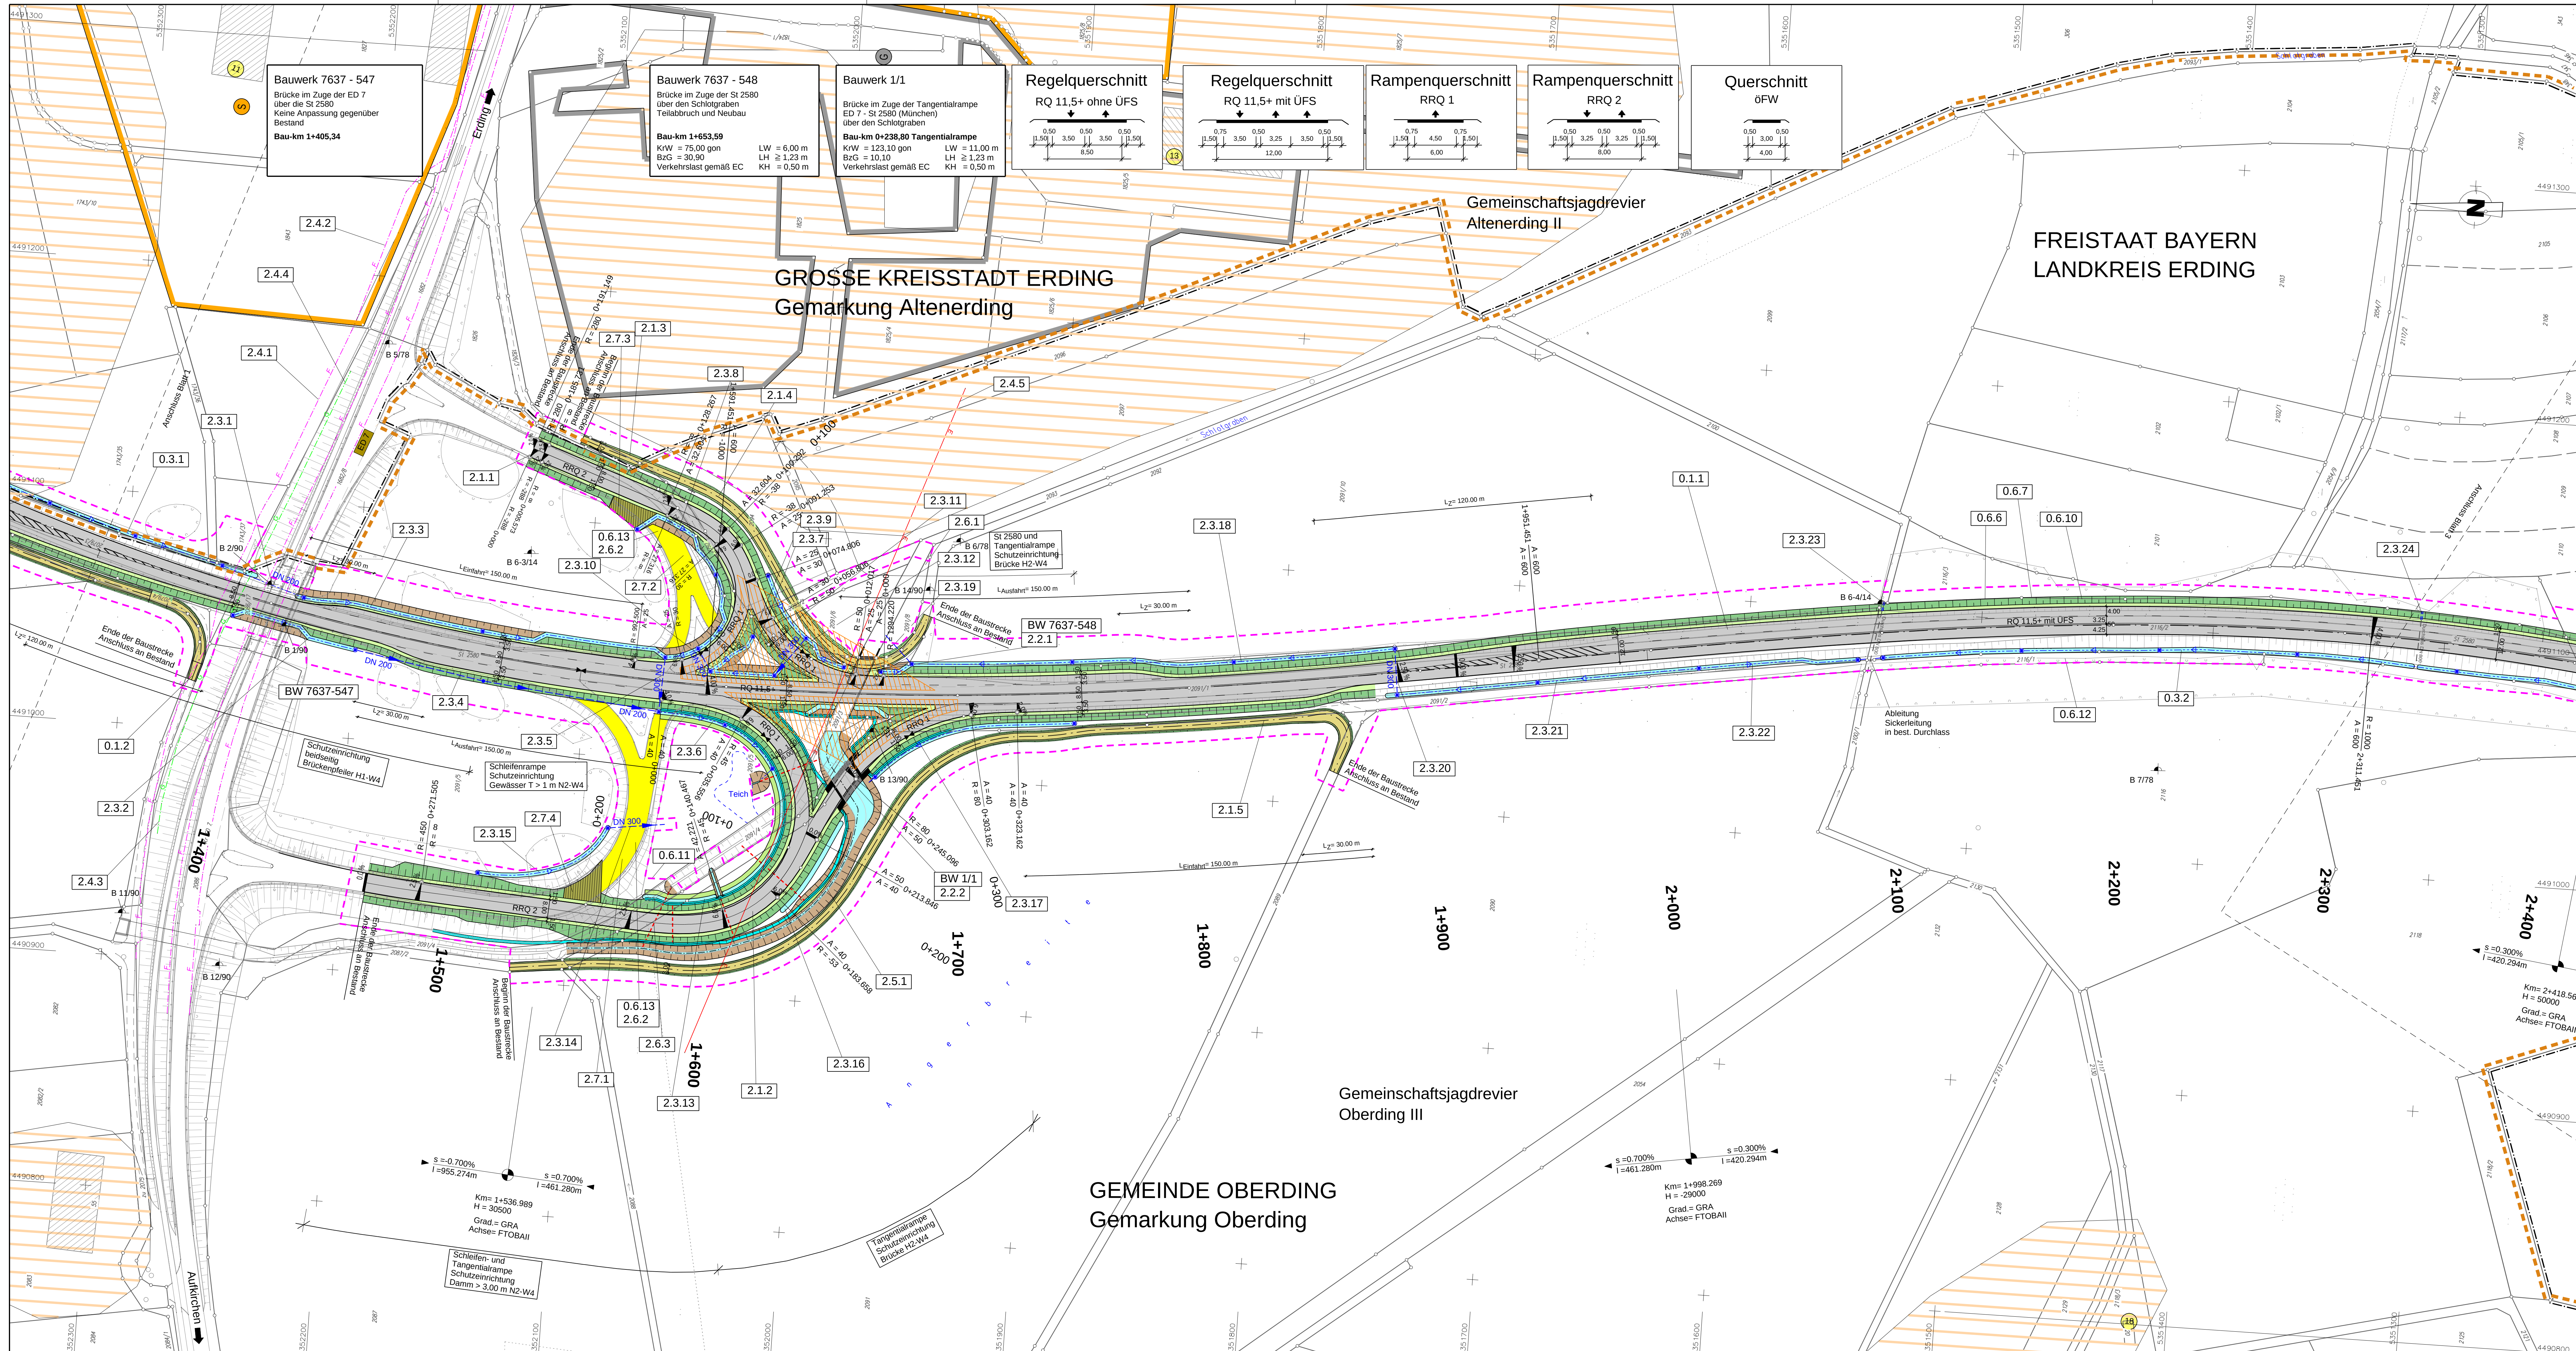

Zeichenerklärung

Planung

- Einschnittsböschung
- Bankett
- Fahrtbahn mit Achse und Fahrfahrbahn
- Bankett
- Dammboschung
- Mulde
- Entwässerungsgraben
- Ausschlitzung
- oFW geschottert/Grünweg
- oFW bituminös gebunden
- Rasengitter Havariefeld
- Brücke

Entwässerung geplant

- Drainageleitung / Mehrzweckrohr
- Regenwasserleitung
- Einlaufschacht
- Kontrollschacht

Sonstiges

- Grenze der Ausgleichs- und Ersatzmaßnahmen
- Amphibienleiteinrichtung
- Jagdgränze
- Kleintierdurchlass
- Rückbauflächen
- Baufeldgrenze
- Baumfällung
- Bohrpunkte

Versorgungseinrichtungen

- Wasserversorgung
- Gasleitung
- Fernmeldeleitung
- E-Freileitung

Verwaltung

- Gemarkungsgrenze
- Gemeindegrenze
- Flurstücksgrenze
- Flurstücksgrenze nicht abgemarkt
- Zusammengehörigkeitspfeil
- Flurstücksnummer

Gebiete und Flächen

vorhanden geplant

- (W) Wohnbaufläche
- (M) gemischte Baufläche
- (G) gewerbliche Baufläche
- (S) Sondernutzungsfläche
- (GS) Gemeinbedarfsfläche
- (ND) Naturdenkmal

Schutzgebiete

- archaische Verdachtsflächen

Immissionsschutz

- Objekt-Nr. ohne / mit Grenzüberschreitung

1 2 3 4

	IB Buhloes & Partner	bearbeitet:	28.01.2015	Haar
	Kellerstraße 3/13 84416 Taufkirchen (Vst) Tel.: 08945033180 Fax: 08945033181 E-Mail: info@ib-buhloes.de Internet: http://www.ib-buhloes.de	gezeichnet:	29.01.2015	Wiesner
		geprüft:	02.03.2015	Haar

	Staatliches Bauamt Freising Fachbereich Straßenbau	bearbeitet:		
	Winzerstraße 43 80797 München	gezeichnet:	April 2015	Bonecke
		geprüft:		
		Projekt:		

Nr.	Art der Änderung	Datum	Zeichen

FESTSTELLUNGSENTWURF

Straßenbauverwaltung Freistaat Bayern	Unterlage / Blatt-Nr.: 5 / 2
Staatliches Bauamt Freising	Lageplan
Straße / Abschn.-Nr. / Station: S2580, 160, 0.318 bis S2580, 180, 2.753	Bau-km 1+280 - Bau-km 2+350
PROJIS-Nr.:	Maßstab: 1 : 1000
St 2580, Flughafen tangente Ost 3-streifiger Ausbau zwischen der St 2084 und der B 388 Bau-km 0+318 bis Bau-km 4+160	
aufgestellt: Staatliches Bauamt Freising Dr. Braun, Baurat München, den 19.05.2015	Herabgesetzt mit Beschluss der Regierung von Oberbayern Az. 22-492-3-2 München, 30.07.2018 Gegensignatur Oberinspektorst