

GROSSE KREISSTADT ERDING  
Gemarkung Altenerding


Gemeinschaftsjagdrevier  
Altenerding II

FREISTAAT BAYERN  
LANDKREIS ERDING

Bauwerk 7737 - 538  
Brücke im Zuge der B 388  
über die St 2580  
Keine Änderung  
gegenüber Bestand  
Bau-km 4+160,00

Gemeinschaftsjagdrevier  
Moosinning-Holz

GEMEINDE MOOSINNING  
Gemarkung Moosinning

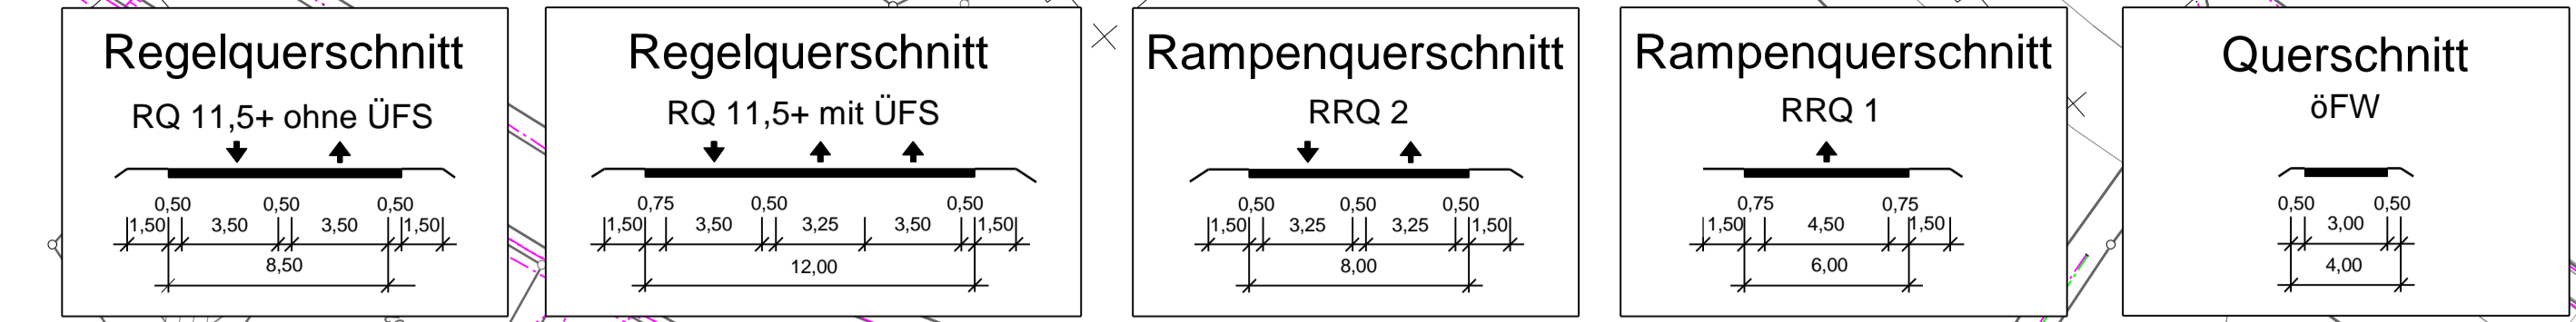

**Zeichenerklärung**

**Planung**

- Einschnittsböschung
- Bankett
- Fahrbahn mit Achse und Fahrfreiaufteilung
- Bankett
- Dämmböschung
- Mulde
- Entwässerungsgraben
- Ausschüttung
- öFW geschotter/Grünweg
- öFW bituminös gebunden
- Rasengitter Havariefeld
- Brücke

**Entwässerung geplant**

- Drainageleitung / Mehrweckrohr
- Regenwasserleitung
- Einlaufschacht
- Kontrollschacht

**Sonstiges**

- Grenze der Ausgleichs- und Ersatzmaßnahmen
- Amphibienleiteinrichtung
- Jagdgrenze
- Kleintierdurchlass
- Rückbauflächen
- Baumfällung
- Bohrpunkte

**Versorgungseinrichtungen**

- Wasserversorgung
- Gastleitung
- Fernmeldeleitung
- E-Freileitung

**Gebiete und Flächen geplant**

- Wohnbaufläche
- gemischte Baufläche
- gewerbliche Baufläche
- Sondernutzungsfläche
- Gemeinbedarfsfläche
- Naturdenkmal
- archäologische Verdachtsflächen

**Immissionsschutz**

- Objekt-Nr. ohne / mit Grenzwertüberschreitung

**Verwaltung**

- Gemarkungsgrenze
- Gemeindegrenze
- Flurstücksgrenze
- Flurstücksgrenze nicht abgemarkt
- Zusammengehörigkeitspfeil
- Flurstücknummer

**Sichfelder**

Neigungsbrechpunkt mit Angabe von Ausrundungshalbmesser, Längsneigung und Abstand zum nächsten Neigungsbrechpunkt

Gradientenhochpunkt

Gradiententiefpunkt

**IB Bulhoes & Partner**

Kulmburgstraße 3 113  
84118 Taufkirchen (Vils)  
Tel.: 08984503180  
Fax: 08984503181  
E-Mail: info@ib-bulhoes.de  
Internet: http://www.ib-bulhoes.de

bearbeitet: 28.01.2015 Haas  
gezeichnet: 29.01.2015 Wiesner  
geprüft: 02.03.2015 Haas

Staatliches Bauamt Freising  
Fachbereich Straßenbau

Winzerstraße 43  
80797 München  
Tel.: 08930 797-0, Fax: 08930 797-216, E-Mail: poststelle@stbaf.bayern.de

bearbeitet: April 2015 Bonecke  
gezeichnet: April 2015 Bonecke  
geprüft: April 2015 Bonecke  
PSP Nr.:  
Projekt:

Nr.	Art der Änderung	Datum	Zeichen

**FESTSTELLUNGSENTWURF**

Straßenbauverwaltung Freistaat Bayern

Staatliches Bauamt Freising

Straße / Abschn.-Nr. / Station: St2580\_160\_0,318 bis St2580\_180\_2,753

PROJIS-Nr.: 5 / 4

Unterlage / Blatt-Nr.: 5 / 4

Lageplan

Bau-km 3+280 - Bau-km 4+160

Maßstab: 1 : 1000

St 2580, Flughafentangente Ost  
3-streifiger Ausbau zwischen der St 2084 und der B 388  
Bau-km 0+318 bis Bau-km 4+160

aufgestellt:  
Staatliches Bauamt Freising

Dr. Braun, Baustat  
München, den 19.05.2015

Planfeststellungsbeschluss der Regierung von Oberbayern  
Az.: St-4354.3-2  
München, 30.07.2018

Guggenberger  
Oberregierungsrat

