


FREISTAAT BAYERN  
 LANDKREIS ERDING  
 GROSSE KREISSTADT ERDING  
 Gemarkung Langengeisling

Gemeinschaftsjagdrevier  
 Langengeisling

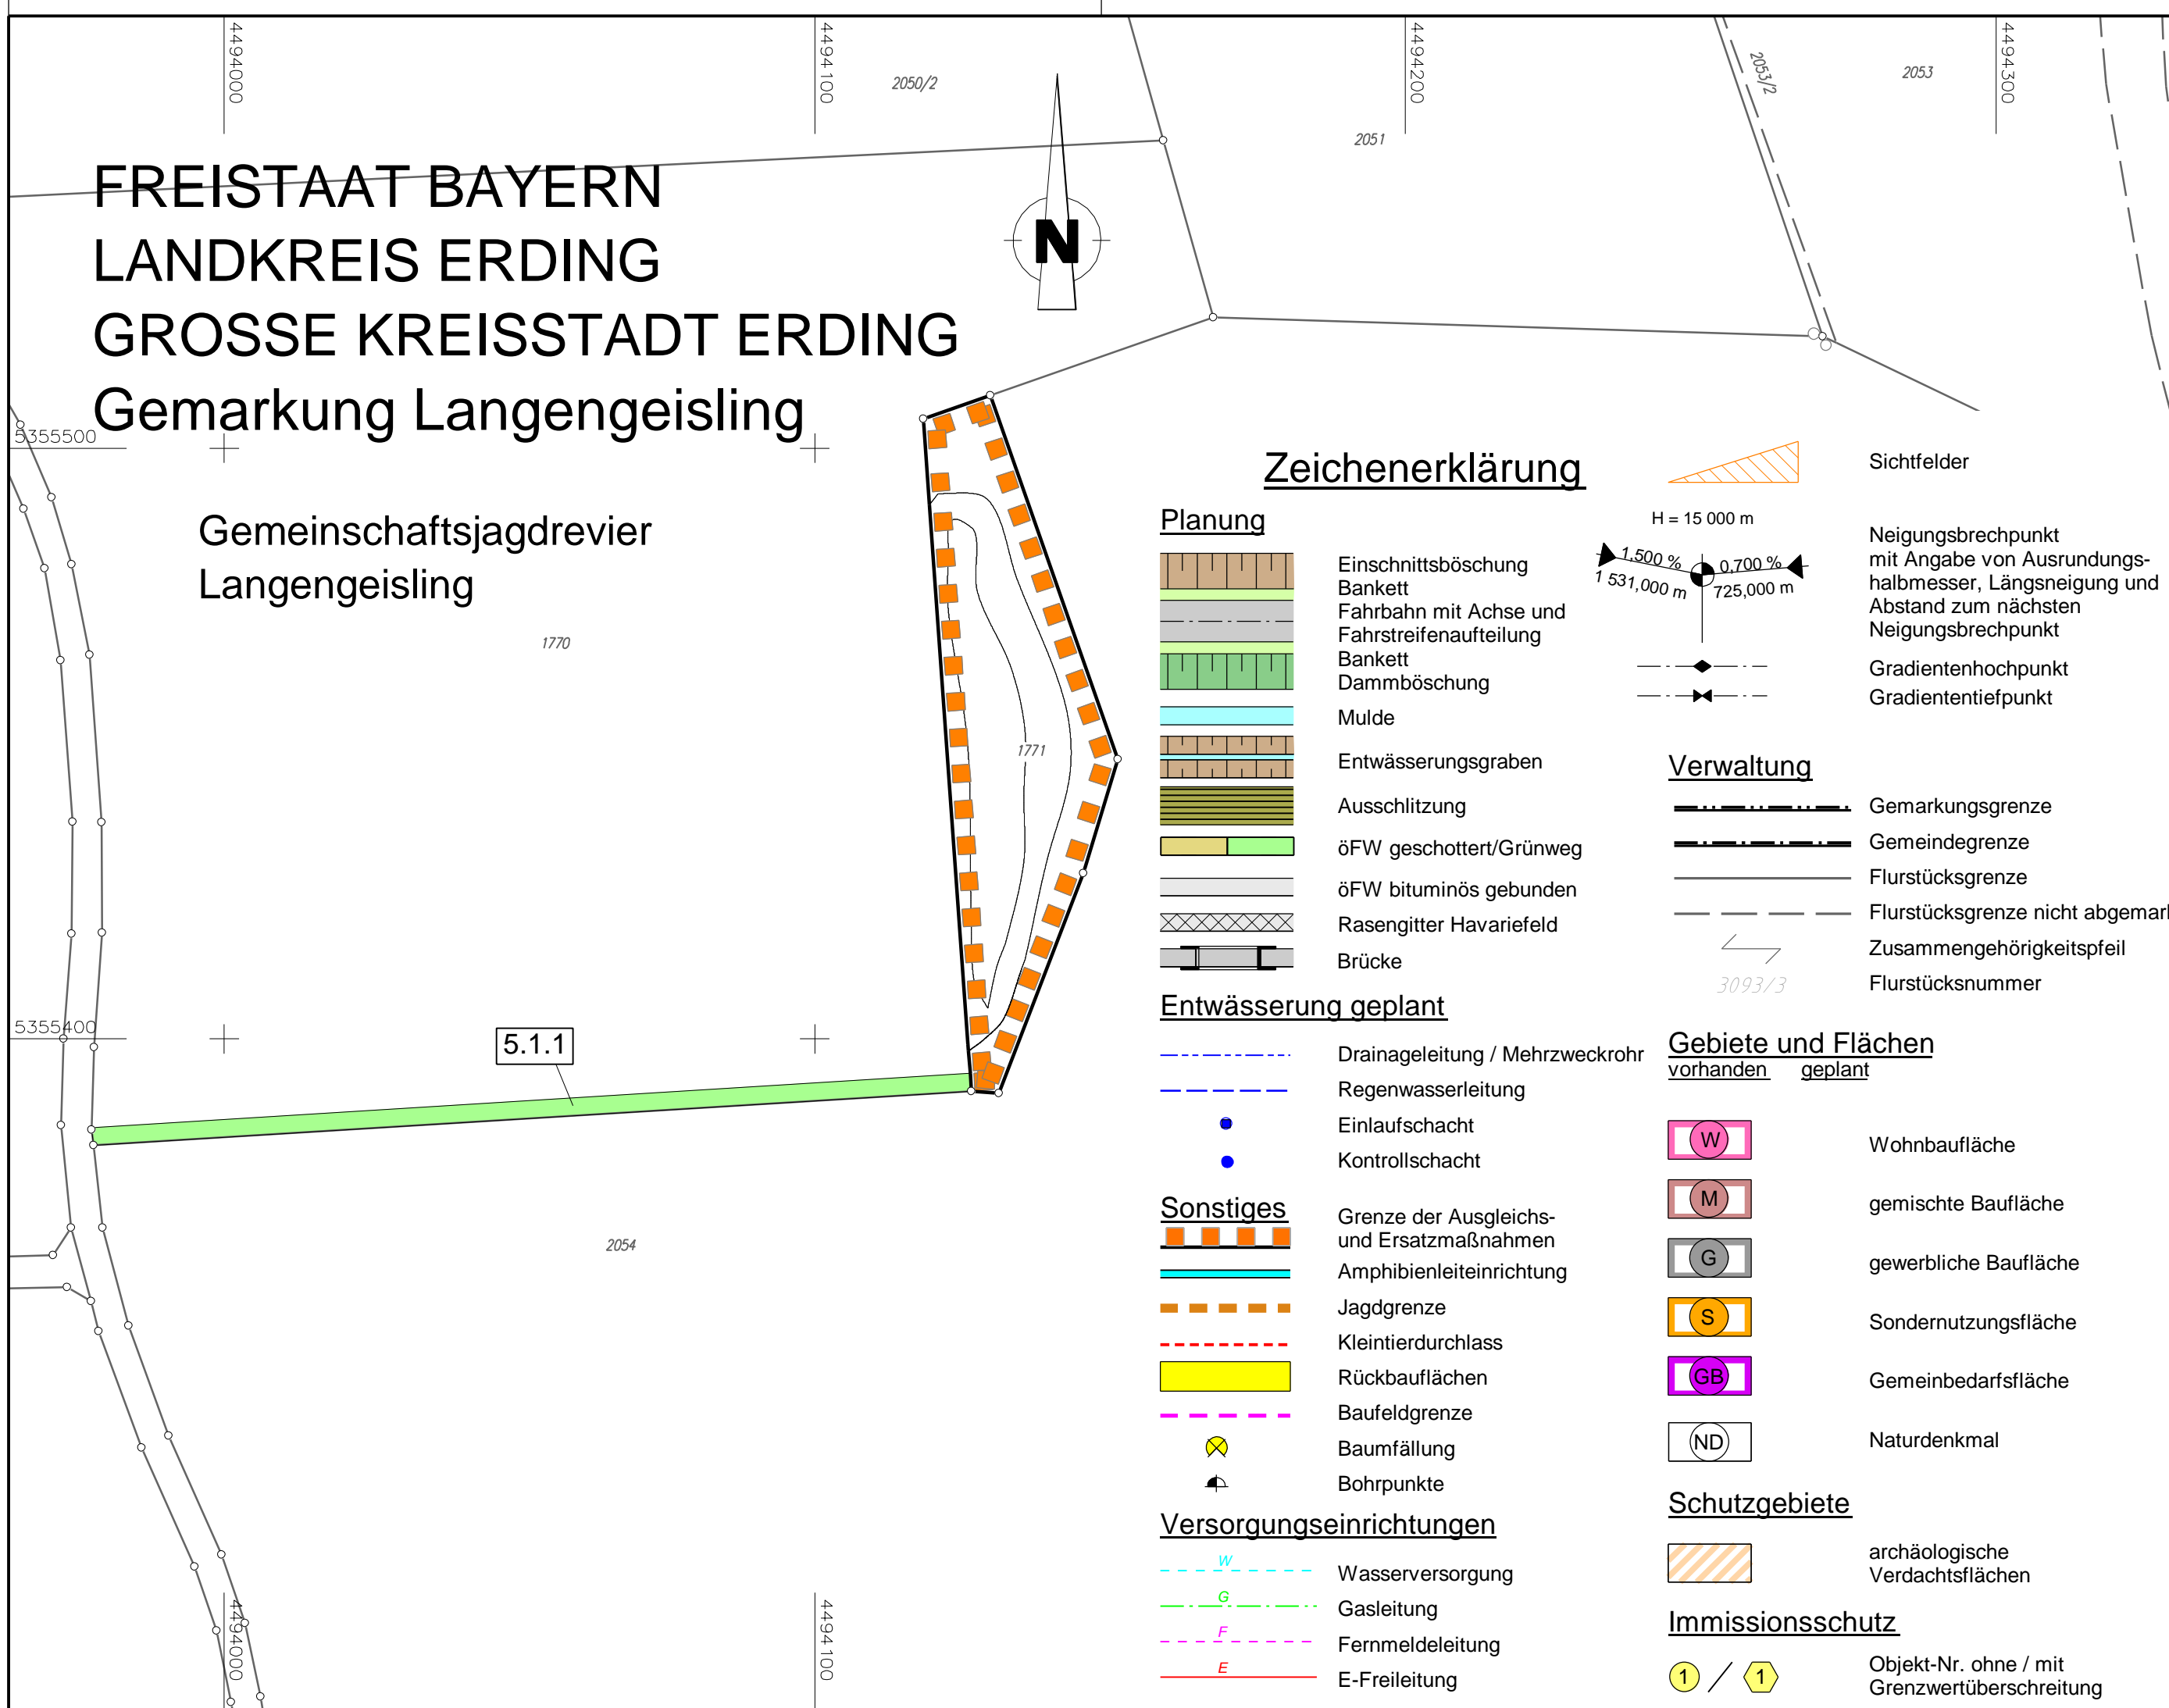

**Zeichenerklärung**

**Planung**

- Einschnittsböschung
- Bankett
- Fahrbahn mit Achse und Fahrstreifenaufteilung
- Bankett
- Dammböschung
- Mulde
- Entwässerungsgraben
- Ausschlitung
- öFW geschottert/Grünweg
- öFW bituminös gebunden
- Rasengitter Havariefeld
- Brücke

**Entwässerung geplant**

- Drainageleitung / Mehrzweckrohr
- Regenwasserleitung
- Einlaufschacht
- Kontrollschacht


**Sonstiges**

- Grenze der Ausgleichs- und Ersatzmaßnahmen
- Amphibienleiteinrichtung
- Jagdgrenze
- Kleintierdurchlass
- Rückbauflächen
- Baufeldgrenze
- Baumfällung
- Bohrpunkte

**Versorgungseinrichtungen**

- Wasserversorgung
- Gasleitung
- Fernmeldeleitung
- E-Freileitung

**Sichtfelder**

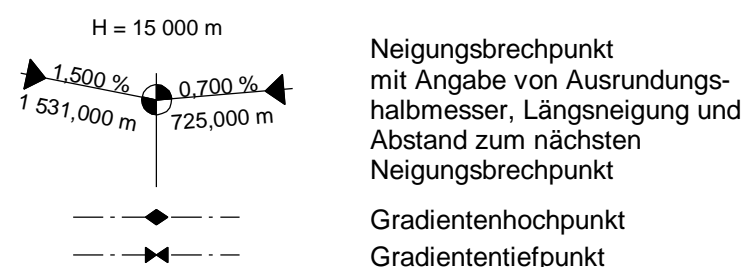

**Verwaltung**

- Gemarkungsgrenze
- Gemeindegrenze
- Flurstücksgrenze
- Flurstücksgrenze nicht abgemarkt
- Zusammengehörigkeitspfeil
- Flurstücksnummer

**Gebiete und Flächen**  
 vorhanden geplant

- Wohnbaufläche
- gemischte Baufläche
- gewerbliche Baufläche
- Sondernutzungsfläche
- Gemeinbedarfsfläche
- Naturdenkmal

**Schutzgebiete**

- archäologische Verdachtsflächen

**Immissionsschutz**

- Objekt-Nr. ohne / mit Grenzwertüberschreitung

**IB Bulhoes & Partner**  
 Kellerstraße 3 1/3  
 84416 Taufkirchen (Vils)  
 Tel.: 08084/503180  
 Fax: 08084/503181  
 E-Mail: info@ib-bulhoes.de  
 Internet: http://www.ib-bulhoes.de

bearbeitet:	28.01.2015	Haar
gezeichnet:	29.01.2015	Wiesner
geprüft:	02.03.2015	Haar

**Staatliches Bauamt Freising**  
 Fachbereich Straßenbau

Winzererstraße 43  
 80797 München

Tel. 089/30 797-0, Fax 089/30 797-216, E-Mail: poststelle@stbafs.bayern.de

bearbeitet:		
gezeichnet:		
geprüft:	April 2015	Bonecke
PSP Nr.:		
Projekt:		

Nr.	Art der Änderung	Datum	Zeichen

**FESTSTELLUNGSENTWURF**

Straßenbauverwaltung Freistaat Bayern  
 Staatliches Bauamt Freising

Straße / Abschn.-Nr. / Station: St 2580\_160\_0,318 bis St2580\_180\_2,735

PROJIS-Nr.:

Unterlage / Blatt-Nr.: 5 / 5  
 Lageplan  
 Maßstab: 1 : 1000

St 2580, Flughafentangente Ost  
 3-streifiger Ausbau zwischen der St 2084 und der B 388  
 Bau-km 0+318 bis Bau-km 4+160

aufgestellt:  
 Staatliches Bauamt Freising

*Dr. Braun*  
 Dr. Braun, Baurat

München, den 19.05.2015

Planfestgestellt mit Beschluss der Regierung von Oberbayern Az. 32-4354.3-5-2  
 München, 30.07.2018

Guggenberger  
 Oberregierungsrat