


FREISTAAT BAYERN
 LANDKREIS ERDING
 GROSSE KREISSTADT ERDING
 Gemarkung Langengeisling

Gemeinschaftsjagdrevier
 Langengeisling

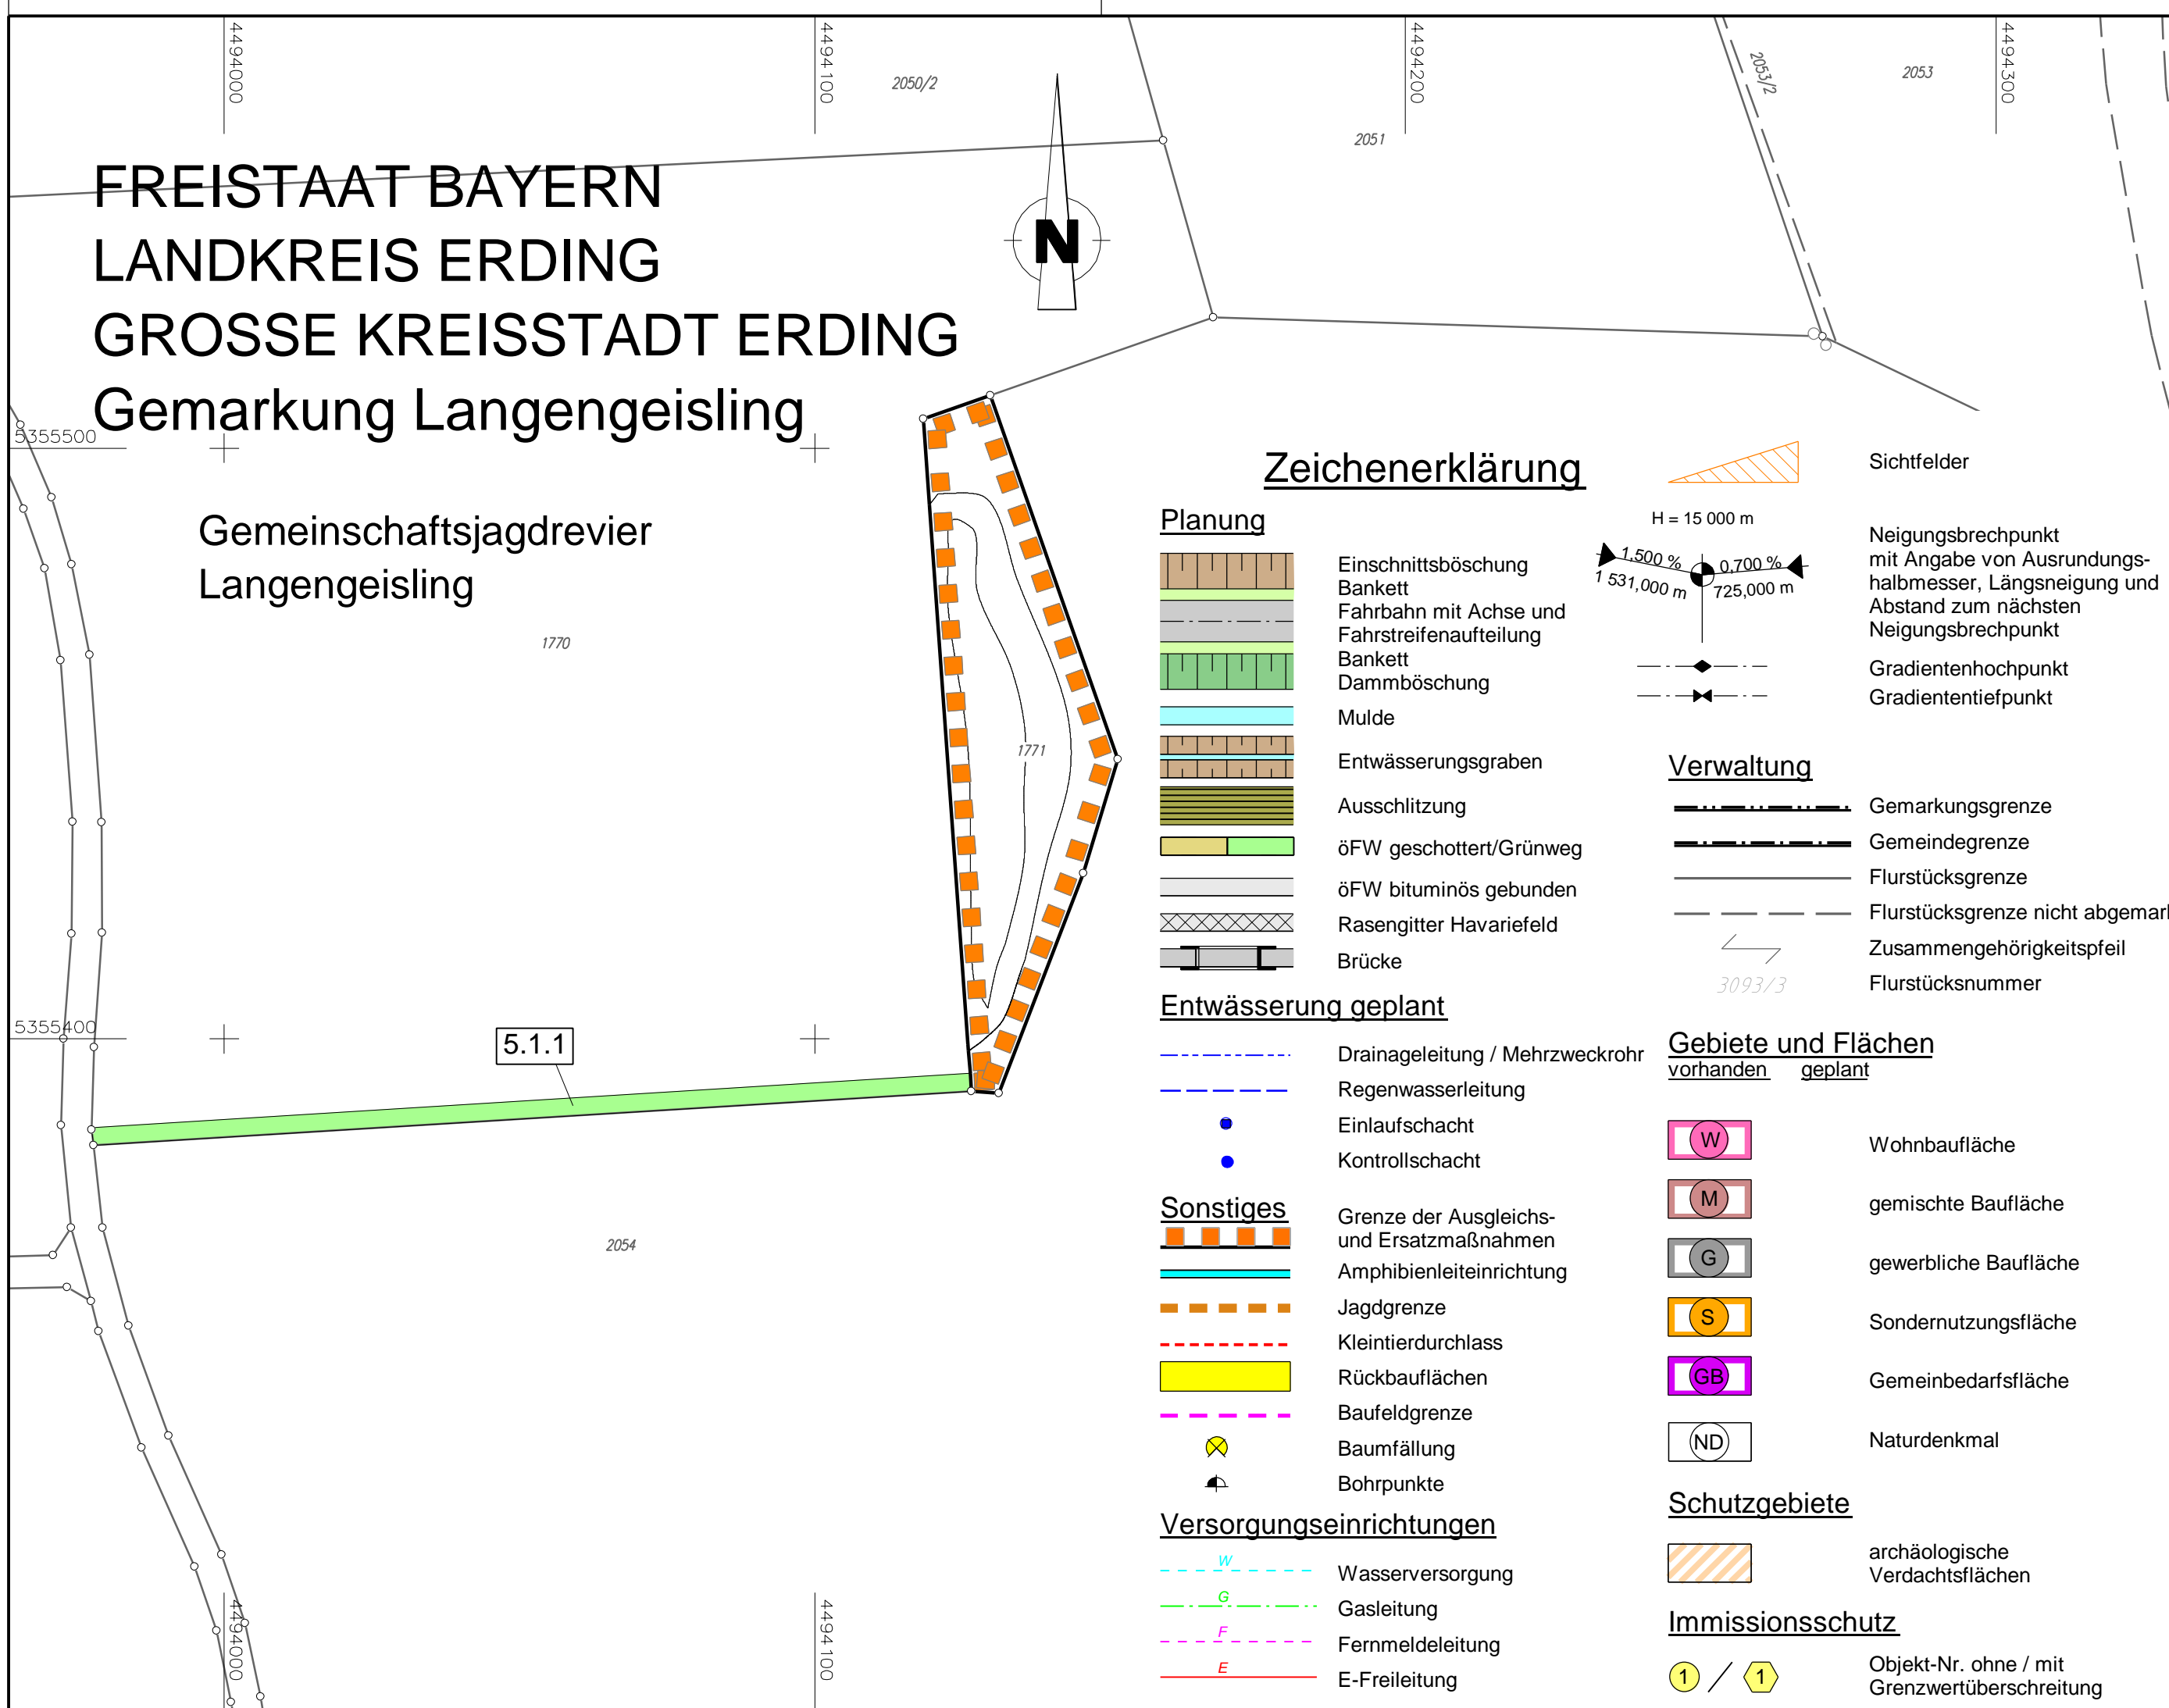

Zeichenerklärung

Planung

- Einschnittsböschung
- Bankett
- Fahrbahn mit Achse und Fahrstreifenaufteilung
- Bankett
- Dammböschung
- Mulde
- Entwässerungsgraben
- Ausschlitung
- öFW geschottert/Grünweg
- öFW bituminös gebunden
- Rasengitter Havariefeld
- Brücke

Entwässerung geplant

- Drainageleitung / Mehrzweckrohr
- Regenwasserleitung
- Einlaufschacht
- Kontrollschacht


Sonstiges

- Grenze der Ausgleichs- und Ersatzmaßnahmen
- Amphibienleiteinrichtung
- Jagdgrenze
- Kleintierdurchlass
- Rückbauflächen
- Baufeldgrenze
- Baumfällung
- Bohrpunkte

Versorgungseinrichtungen

- Wasserversorgung
- Gasleitung
- Fernmeldeleitung
- E-Freileitung

Sichtfelder

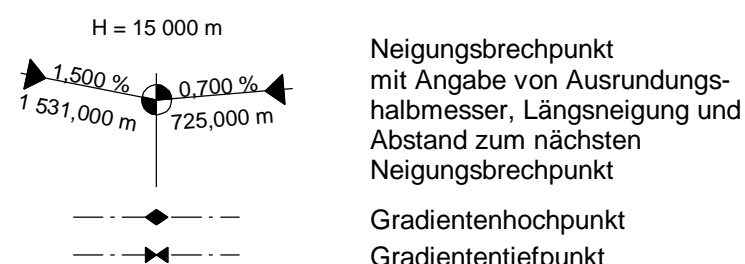

Verwaltung

- Gemarkungsgrenze
- Gemeindegrenze
- Flurstücksgrenze
- Flurstücksgrenze nicht abgemarkt
- Zusammengehörigkeitspfeil
- Flurstücksnummer

Gebiete und Flächen
 vorhanden geplant

- Wohnbaufläche
- gemischte Baufläche
- gewerbliche Baufläche
- Sondernutzungsfläche
- Gemeinbedarfsfläche
- Naturdenkmal

Schutzgebiete

- archäologische Verdachtsflächen

Immissionsschutz

- Objekt-Nr. ohne / mit Grenzwertüberschreitung

IB Bulhoes & Partner

Kellerstraße 3 1/3
 84416 Taufkirchen (Vils)
 Tel.: 08084/503180
 Fax: 08084/503181
 E-Mail: info@ib-bulhoes.de
 Internet: http://www.ib-bulhoes.de

bearbeitet:	28.01.2015	Haar
gezeichnet:	29.01.2015	Wiesner
geprüft:	02.03.2015	Haar

Staatliches Bauamt Freising
 Fachbereich Straßenbau

Winzererstraße 43
 80797 München

Tel. 089/30 797-0, Fax 089/30 797-216, E-Mail: poststelle@stbafs.bayern.de

bearbeitet:		
gezeichnet:		
geprüft:	April 2015	Bonecke
PSP Nr.:		
Projekt:		

Nr.	Art der Änderung	Datum	Zeichen

FESTSTELLUNGSENTWURF

Straßenbauverwaltung Freistaat Bayern

Staatliches Bauamt Freising

Straße / Abschn.-Nr. / Station: St 2580_160_0,318 bis St2580_180_2,735

PROJIS-Nr.:

Unterlage / Blatt-Nr.: 5 / 5
 Lageplan

Maßstab: 1 : 1000

St 2580, Flughafentangente Ost
 3-streifiger Ausbau zwischen der St 2084 und der B 388
 Bau-km 0+318 bis Bau-km 4+160

aufgestellt:
 Staatliches Bauamt Freising

Dr. Braun
 Dr. Braun, Baurat

München, den 19.05.2015

Planfestgestellt mit Beschluss
 der Regierung von Oberbayern
 Az. 32-4354.3-5-2

München, 30.07.2018

Guggenberger
 Oberregierungsrat