


- 1 1.13.1** Bauwerksnummer mit Angabe des Bauwerkstyps
- Bauwerkstypen:**
- 1 Straßen, Wege und Zufahrten
    - 1.13.1 Staatsstraße
    - 1.14 Öffentliche Feld- und Waldwege
    - 1.15 Geh- und Radweg
    - 1.18 Private Zufahrt
    - 1.2 Änderung bestehender Straßen / Wege / Zufahrten
    - 1.22 Bundesstraße
    - 1.23.1 Staatsstraße (Änderung)
    - 1.23.2 Sonstige Straßen und Wege (Änderung)
    - 1.23.3 Sonstige Straßen und Wege (Einziehung)
    - 1.24 Geh- und Radweg (Änderung)
  - 2 Bauwerke und Anlagen
    - 2.1 Über- und Unterführungen (Straße)
    - 2.12 Brücke / Durchlass
    - 2.16 Bewehrung von Bauwerken
  - 3 Entwässerung
    - 3.1 Entwässerung, freie Strecke
    - 3.3 Durchlass
    - 3.4 Regenrückhalte- mit Absatzbecken und Leichtflüssigkeitsabschäler (Unterlagen für die wasserrechtlichen Erlaubnisse sind in Anlage 13 enthalten)
  - 4 Leitungen (Anlagen Dritter in der Straße)
    - 4.2 Elektrizitätsanlagen
    - 4.22 Stromleitung, bestehend
    - 4.3 sonstige Energieanlagen
    - 4.32 Gaskleitung, bestehend
  - 5 Gewässerbau
    - 5 Anlagen für Naturschutz
    - 5.2 Leiteinrichtung für Tiere
  - 7 Sonstige Maßnahmen
    - 7.7 Durchlass

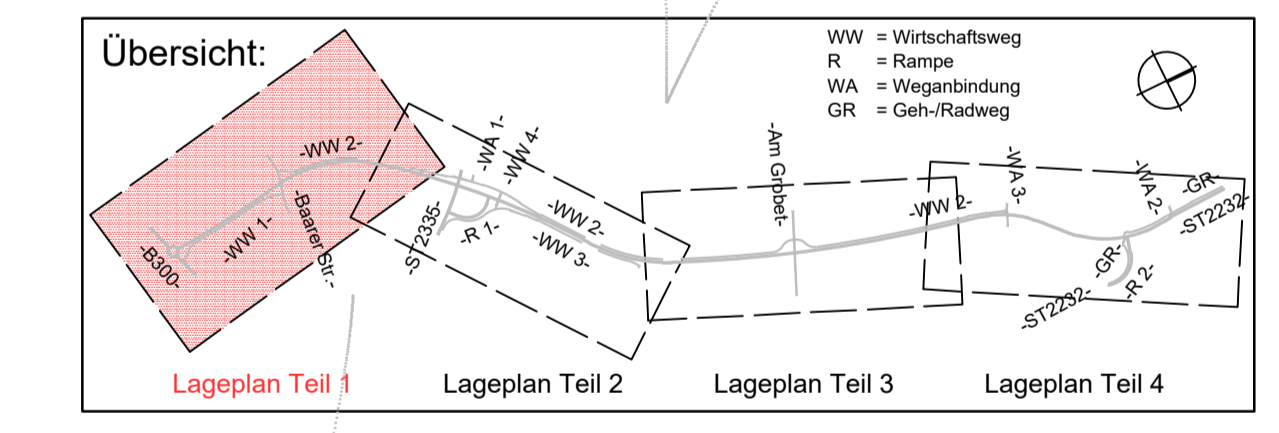


Entwurfsbearbeitung:		Datum		Zeichen	
WipflerPLAN Wipfler PLAN Planungsgesellschaft mbH Helmendorfer Str. 224 85276 Pfaffenhofen/ltm		gearbeitet Okt. 2018	gezeichnet Okt. 2018	ABr	SW
		geprüft Okt. 2018		WW	

Nr.	Art der Änderung	Datum	Name
1	Feldzufahrten, Absatzbecken entfällt	Okt. 2018	SW

Auftraggeber: Stadt Geisenfeld Kirchplatz 4, 85290 Geisenfeld	Unterlage: 7.1 Blatt Nr. 1 T
Straße: Staatsstraße 2232	Reg. Nr.:
(Nächster Ort): Geisenfeld	Datum
Ortsumfahrung Geisenfeld Nord-West Bau-km 0+000 bis Bau-km 4+186 Pfaffenhofen a. d. Iltm - Vöhrung Hier: Bau-km 0+000 bis Bau-km 1+020	
Aufgestellt: Geisenfeld, 20.09.2012 Stadt Geisenfeld	Lageplan Maßstab: 1:1000

1. Tekitor: *[Signature]*  
Geisenfeld, 24.10.2018  
Stadt Geisenfeld  
gez. Staudter, 1. Bürgermeister

Schnitt A-A M = 1:100 Bau-km: 0-019.25

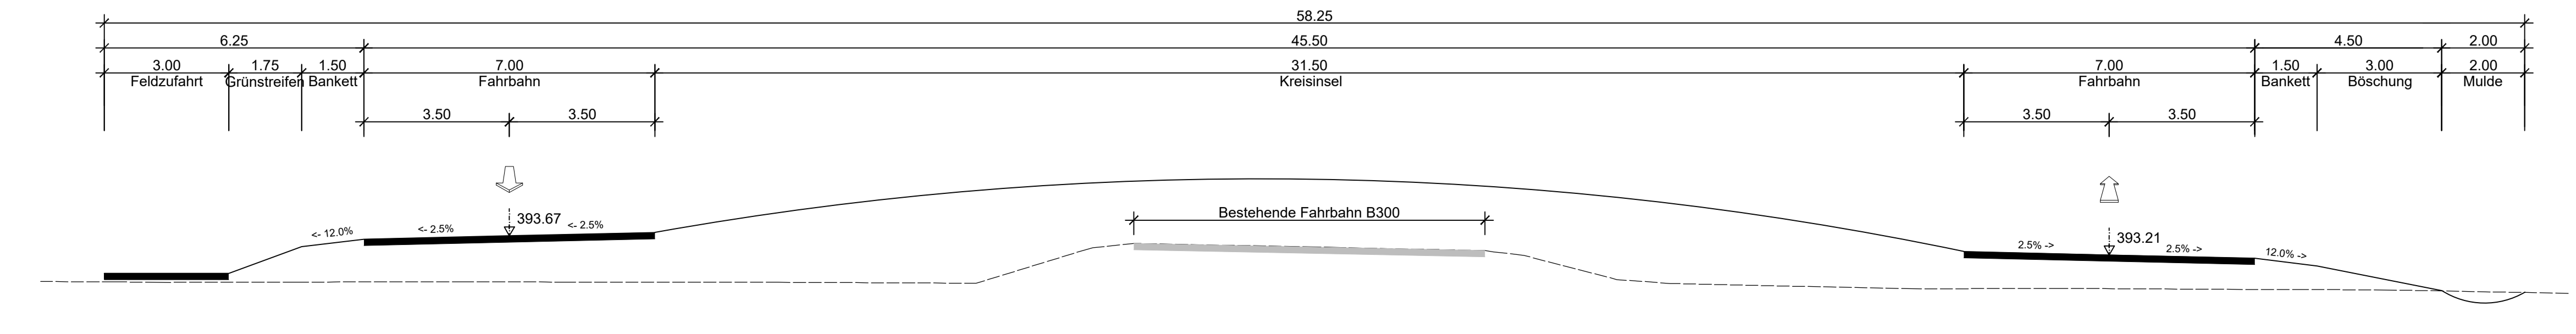

Schnitt B-B M = 1:100 Bau-km: 0+650

