




Zeichenerklärung:

Grünfläche	Einschnittsböschung
reines und allgemeines Wohngebiet, Kleinsiedlungsgebiet	Entwässerungsgraben
Kerngebiet, Dorfgebiet, Mischgebiet	Bankett
Gewerbegebiet, Industriegebiet	Fahrbahn
Sondergebiete (Schulen, Heime, Krankenhäuser)	Bankett als Trennstreifen
Landschaftsschutzgebiet	Geh-/Radweg
Wasserschutzgebiet Zone II	Dammböschung
Naturdenkmal	Wirtschaftsweg
Gewässer	Grünfläche
Haupt-/ Nebengebäude	Weg mit wassergebundener D.
Abbruch Asphaltdecke	Entwässerungslängsgr.
Schutzzeichnung	Elementübergang mit Angabe der Station
	Niegungsrechtspunkt mit Angabe von Gefälle (-) und Steigung (+) in Prozent
	Länge der Gefälle bzw. Steigungstrecke, Halbmesser, Tangentiallänge, Stichtmaß, Station und Höhe des Tangentialpunkts
	Leiteinrichtung für Tiere
	Gemarkungsgrenze

- 1 1.13.1** Bauwerksnummer mit Angabe des Bauwerkstyps
- Bauwerkstypen:**
- 1 Straßen, Wege und Zufahrten
 - 1.13.1 Staatsstraße
 - 1.14 Öffentliche Feld- und Waldwege
 - 1.15 Geh- und Radweg
 - 1.18 Private Zufahrt
 - 1.2 Änderung bestehender Straßen / Wege / Zufahrten
 - 1.22 Bundesstraße
 - 1.23.1 Staatsstraße (Änderung)
 - 1.23.2 Sonstige Straßen und Wege (Änderung)
 - 1.23.3 Sonstige Straßen und Wege (Einziehung)
 - 1.24 Geh- und Radweg (Änderung)
 - 2 Bauwerke und Anlagen
 - 2.1 Über- und Unterführungen (Straße)
 - 2.12 Brücke / Durchlass
 - 2.16 Bewehrung von Bauwerken
 - 3 Entwässerung
 - 3.1 Entwässerung, freie Strecke
 - 3.3 Durchlass
 - 3.4 Regenrückhalte- mit Absatzbecken und Leichtflüssigkeitsabschäler (Unterlagen für die wasserrechtlichen Erlaubnisse sind in Anlage 13 enthalten)
 - 4 Leitungen (Anlagen Dritter in der Straße)
 - 4.2 Elektrizitätsanlagen
 - 4.2.2 Stromleitung, bestehend
 - 4.3 sonstige Energieanlagen
 - 4.3.2 Gaskleitung, bestehend
 - 5 Gewässerausbau
 - 5.1 Anlagen für Naturschutz
 - 5.2 Leiteinrichtung für Tiere
 - 7 Sonstige Maßnahmen
 - 7.1 Durchlass

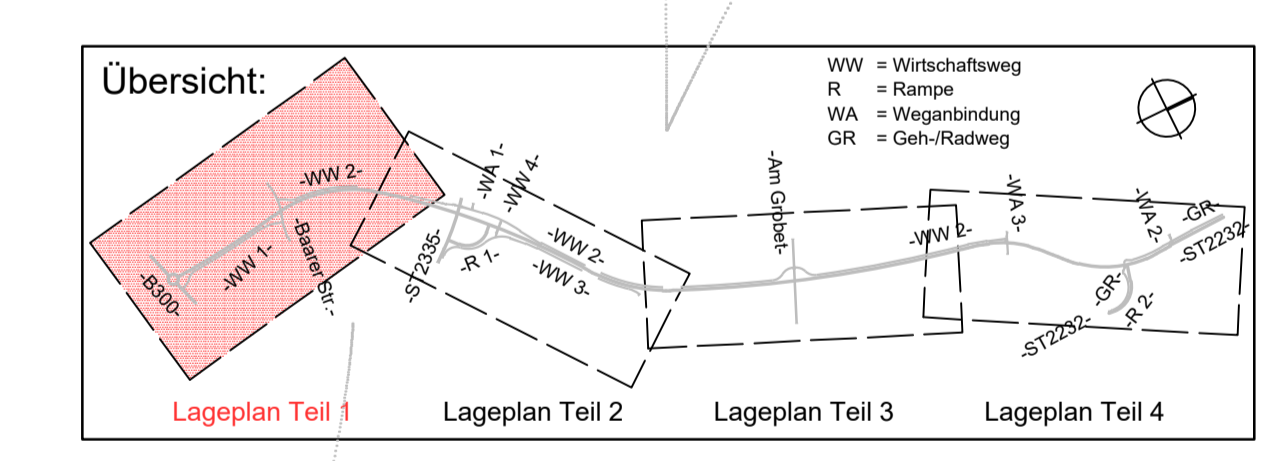


Entwurfsbearbeitung:

Wipfler PLAN	Datum	Zeichen
Wipfler PLAN Planungsgesellschaft mbH Helmholtzstr. 124 85276 Pfaffenhofen/Inn	bearbeitet Okt. 2018 gezeichnet Okt. 2018 geprüft Okt. 2018	ABr SW WW

Nr.	Art der Änderung	Datum	Name
1	Feldzufahrten, Absatzbecken entfällt	Okt. 2018	SW

Auftraggeber: Stadt Geisenfeld Kirchplatz 4, 85290 Geisenfeld	Unterlage: 7.1 Blatt Nr.: 1 T	
Straße: Staatsstraße 2232	Reg. Nr.: .	
(Nächster Ort): Geisenfeld	Datum	Zeichen
Ortsumfahrung Geisenfeld Nord-West Bau-km 0+000 bis Bau-km 4+186	Lageplan Maßstab: 1:1000	
Aufgestellt: Geisenfeld, 20.09.2012 Stadt Geisenfeld	gezeichnet gezeichnet geprüft	
1. Teklor: Geisenfeld, 24.10.2018 Stadt Geisenfeld	gepr. Staudter, 1. Bürgermeister	

Schnitt A-A M = 1:100 Bau-km: 0-019.25

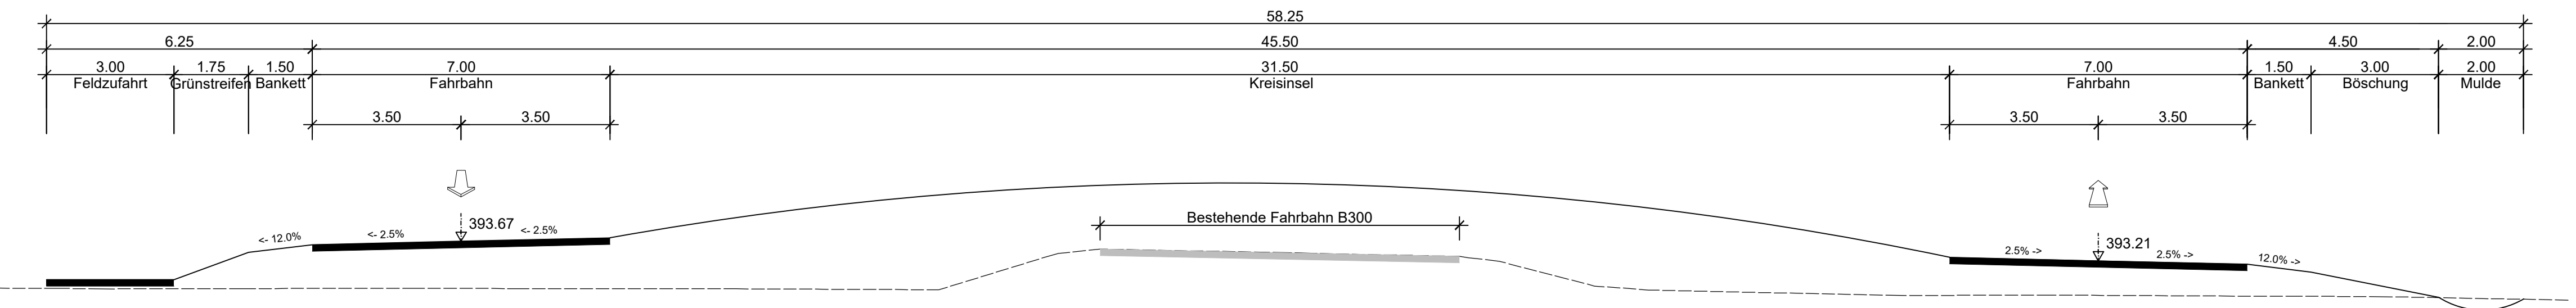

Schnitt B-B M = 1:100 Bau-km: 0+650

