


Zeichenerklärung:

	Grünfläche		Einschnittböschung
	reines und allgemeines Wohngebiet, Kleinsiedlungsgebiet		Entwässerungsgraben
	Kerngebiet, Dorfgebiet, Mischgebiet		Bankett als Trennstreifen
	Gewerbegebiet, Industriegebiet		Geh-/Radweg
	Sondergebiete (Schulen, Heime, Krankenhäuser)		Dammschönung
	Landschaftsschutzgebiet		Wirtschaftsweg
	Wasserschutzgebiet Zone II		Weg mit wassergebundenen D.
	Naturdenkmal		Entwässerungsleitungen
	Gewässer		Elementübergang mit Angabe der Station
	Haupt- / Nebengebäude		Neigungsbrechpunkt mit Angabe von Gefälle (-) und Steigung (+) in Prozent
	Abbruch Asphaltdecke		Länge der Gefälle- bzw. Steigungsstrecke, Halbmesser, Tangentenlänge, Stichtmaß, Station und Höhe des Tangentialerschneitpunkts
			Längsrichtung für Tiere

- 1 1.13.1** Bauwerksnummer mit Angabe des Bauwerkstyps
- Bauwerkstypen:**
- 1 Straßen, Wege und Zufahrten
 - 1.1 Neubaustraße
 - 1.13.1 Staatsstraße
 - 1.14 Öffentliche Feld- und Waldwege
 - 1.15 Geh- und Radweg
 - 1.2 Änderung bestehender Straßen / Wege / Zufahrten
 - 1.22 Bundesstraße
 - 1.23.1 Staatsstraße (Änderung)
 - 1.23.2 Sonstige Straßen und Wege (Änderung)
 - 1.23.3 Sonstige Straßen und Wege (Einziehung)
 - 1.24 Geh- und Radweg (Änderung)
 - 2 Bauwerke und Anlagen
 - 2.1 Bauwerke
 - 2.11 Über- und Unterführungen (Straße)
 - 2.12 Brücke / Durchlass
 - 2.16 Beseitigung von Bauwerken
 - 3 Entwässerung
 - 3.1 Entwässerung, freie Strecke
 - 3.3 Durchlass
 - 3.4.1 Regenrückhalte- mit Absetzbecken und Leichtflüssigkeitsabscheider (Unterlagen für die wesentlichen Erläuterungen sind in Anlage 13 enthalten)
 - 4 Leitungen (Anlagen Dritter in der Straße)
 - 4.3 sonstige Energieanlagen
 - 4.32 Gasleitung, bestehend
 - 5 Gewässer Ausbau
 - 6 Anlagen für Naturschutz
 - 6.22 Leiteinrichtung für Tiere
 - 7 Sonstige Maßnahmen
 - 7.1 Durchlass

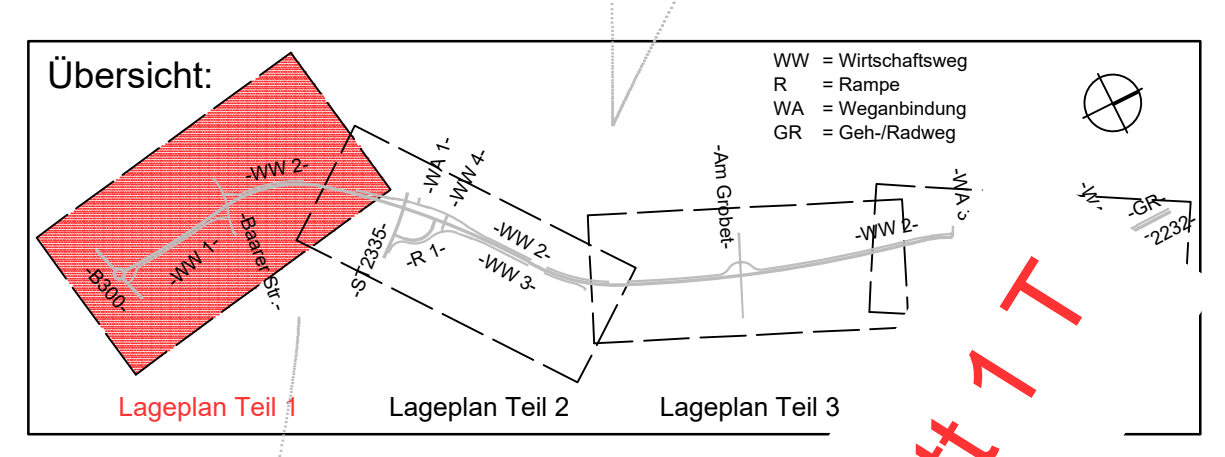

Entwurfsbearbeitung:

Wipfler PLAN
 Planungsgesellschaft mbH
 Mainwarter Str. 224
 85276 Pfaffersheim

Tel.: 0 84 4190 45 0
 Fax: 0 84 4190 02 04
 www.wipflerplan.de
 info@wipflerplan.de

Zeichen:
 ABr
 SW
 WW
 2012

Nr.	Datum	Name

Auftraggeber: Geisenfeld
 Straße: .J2
 Nächster Ort: .J2

Ortsurr: id Nord-West
 Ba: ju-km 4+186
 im -Vorbau
 als Bau-km 1+200


Unterlage: 7.1
 Blatt Nr.: 1
 Reg. Nr.:
 Datum:
 Zeichen:

gezeichnet
 geprüft

Lageplan
 Maßstab: 1:1000

Monika Fautler
 gez. Staudler, 1. Bürgermeister

Schnitt A-A M = 1:100 Bau-km: 0-019.25

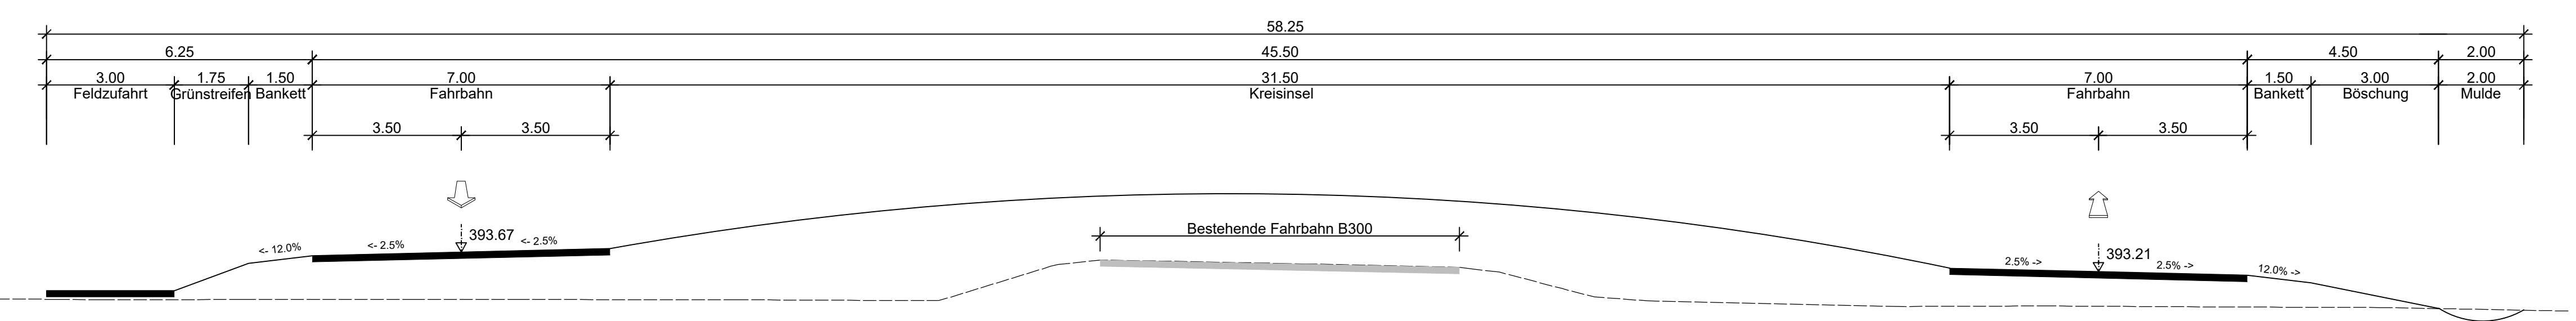

Schnitt B-B M = 1:100 Bau-km: 0+650

