

Zeichenerklärung:

Grünfläche	Einschnittsböschung
reines und allgemeines Wohngebiet, Kleinsiedlungsgebiet	Entwässerungsgraben
Kerngebiet, Dorfgebiet, Mischgebiet	Bankett als Trennstreifen
Gewerbegebiet, Industriegebiet	Fahrbahn
Sondergebiete (Schulen, Heime, Krankenhäuser)	Geh-/Radweg
Landschaftsschutzgebiet	Dammböschung
WGS II	Wirtschaftsweg
Naturdenkmal	Grünfläche
Gewässer	Weg mit wassergebundener D.
Haupt-/ Nebengebäude	Entwässerungsleitungen
Abbruch Asphaltdecke	Elementübergang mit Angabe der Station
Schutzeinrichtung	Neigungsabrechnung mit Angabe von Gefälle (-) und Steigung (+) in Prozent
	Länge der Gefälle- bzw. Steigungstrecke, Halbmesser, Tangentenlänge, Stichtmaß, Station und Höhe des Tangentenanschnittpunkts
	Leiteinrichtung für Tiere
	Gemarkungsgrenze

Bauwerkstypen:


- 1.1.3.1 Staatsstraße
- 1.1.4 Öffentliche Feld- und Waldwege
- 1.1.5 Geh- und Radweg
- 1.1.8 Private Zufahrt
- 1.2 Änderung bestehender Straßen / Wege / Zufahrten
- 1.2.2 Bundesstraße
- 1.2.3.1 Staatsstraße (Änderung)
- 1.2.3.2 Sonstige Straßen und Wege (Änderung)
- 1.2.3.3 Sonstige Straßen und Wege (Einziehung)
- 1.2.4 Geh- und Radweg (Änderung)

- 2.1 Bauwerke
- 2.1.1 Über- und Unterführungen (Straße)
- 2.1.2 Brücke / Durchlass
- 2.1.6 Beseitigung von Bauwerken

- 3.1 Entwässerung, freie Strecke
- 3.3 Durchlass
- 3.4.1 Regenrückhalte- mit Absatzbecken und Leichtflüssigkeitsabscheider (Unterlagen für die wasserrechtlichen Erlaubnisse sind in Anlage 13 enthalten)

- 4.2.2 Stromleitung, bestehend
- 4.3 sonstige Energieanlagen
- 4.3.2 Gasleitung, bestehend

- 5.1 Gewässerausbau
- 6.2.2 Leiteinrichtung für Tiere
- 7.7 Sonstige Maßnahmen Durchlass

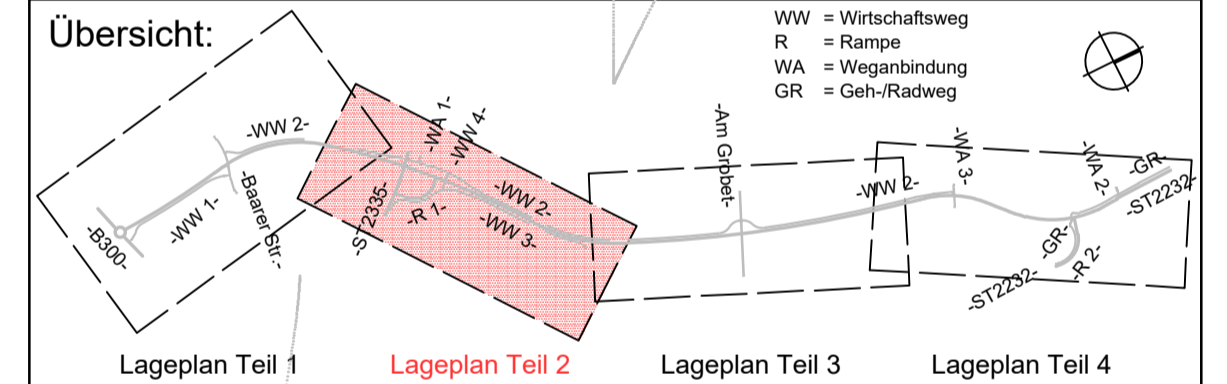

Entwurfsbearbeitung:

WipflerPLAN Planungsgesellschaft mbH Hohenwarter Str. 124 82274 Pfaffensteden	Tel: 084 4180 88-0 Fax: 084 4149 02 04 www.wipflerplan.de info@wipflerplan.de	Datum bearbeitet gezeichnet geprüft	Zeichen ABR SW WW
--	--	--	----------------------------

1	Feldzufahrten, Absatzbecken entfällt	Art der Änderung	Oktober 2018	SW
---	--------------------------------------	------------------	--------------	----

Auftraggeber: Stadt Geisenfeld
Kirchplatz 4, 85290 Geisenfeld
Staatsstraße 2232
Geisenfeld

Unterlage: 7.1
Blatt Nr.: 2 T
Reg. Nr.: .

Ortsumfahrung Geisenfeld Nord-West
Bau-km 0+000 bis Bau-km 4+186
Pfaffenhofen a. d. Ilm - Vohburg
Hier: Bau-km 0+860 bis Bau-km 2+040

Aufgestellt: Geisenfeld, 20.09.2012
Stadt Geisenfeld

1. Tektur
Geisenfeld, 24.10.2018
Stadt Geisenfeld

gez. Stauder, 1. Bürgermeister

bearbeitet
gezeichnet
geprüft

Lageplan
Maßstab: 1:1000

