


Zeichenerklärung:

Grünfläche	reines und allgemeines Wohngebiet, Kleinsiedlungsgebiet	Kerngebiet, Dorfgebiet, Mischgebiet	Gewerbegebiet, Industriegebiet	Sondergebiete (Schulen, Heime, Krankenhäuser)	Landschaftsschutzgebiet	WGS II	Naturschutzgebiet	Gewässer	Haupt- / Nebengebäude	Abbruch Asphaltdecke	Schutzeinrichtung	Einschnittsböschung	Erntewässerungsgraben	Bankett	Fahrbahn	Bankett als Trennstreifen	Geh-/ Radweg	Dammböschung	Wirtschaftsweg	Grünfläche	Weg mit wassergebundener D.	Erntewässerungsleitungen	Elementübergang mit Angabe der Station	Neigungsabrechnung mit Angabe von Gefälle (-) und Steigung (+) in Prozent	Länge der Gefälle- bzw. Steigungstrecke, Halbmesser, Tangentenlänge, Stichtmaß	Station und Höhe des Tangentenanschnittpunkts	Leiteinrichtung für Tiere	Gemarkungsgrenze
------------	---	-------------------------------------	--------------------------------	---	-------------------------	--------	-------------------	----------	-----------------------	----------------------	-------------------	---------------------	-----------------------	---------	----------	---------------------------	--------------	--------------	----------------	------------	-----------------------------	--------------------------	--	---	--	---	---------------------------	------------------

- Bauwerkstypen:**
- 1.1.1 Straßen, Wege und Zufahrten
 - 1.1.1.1 Staatsstraße
 - 1.1.4 Öffentliche Feld- und Waldwege
 - 1.1.5 Geh- und Radweg
 - 1.1.8 Private Zufahrt
 - 1.2 Änderung bestehender Straßen / Wege / Zufahrten
 - 1.2.2 Bundesstraße
 - 1.2.3.1 Staatsstraße (Änderung)
 - 1.2.3.2 Sonstige Straßen und Wege (Änderung)
 - 1.2.3.3 Sonstige Straßen und Wege (Einziehung)
 - 1.2.4 Geh- und Radweg (Änderung)
 - 2. Bauwerke und Anlagen
 - 2.1 Bauwerke
 - 2.1.1 Über- und Unterführungen (Straße)
 - 2.1.2 Brücke / Durchlass
 - 2.1.6 Beseitigung von Bauwerken
 - 3. Entwässerung
 - 3.1 Entwässerung, freie Strecke
 - 3.3 Durchlass
 - 3.4.1 Regenrückhalte- mit Absatzbecken und Leichtflüssigkeitsabscheider (Unterlagen für die wasserrechtlichen Erlaubnisse sind in Anlage 13 enthalten)
 - 4. Leitungen (Anlagen Dritter in der Straße)
 - 4.2 Elektrizitätsanlagen
 - 4.2.2 Stromleitung, bestehend
 - 4.3 sonstige Energieanlagen
 - 4.3.2 Gasleitung, bestehend
 - 5. Gewässerausbau
 - 6. Anlagen für Naturschutz
 - 6.2.2 Leiteinrichtung für Tiere
 - 7. Sonstige Maßnahmen
 - 7.7 Durchlass

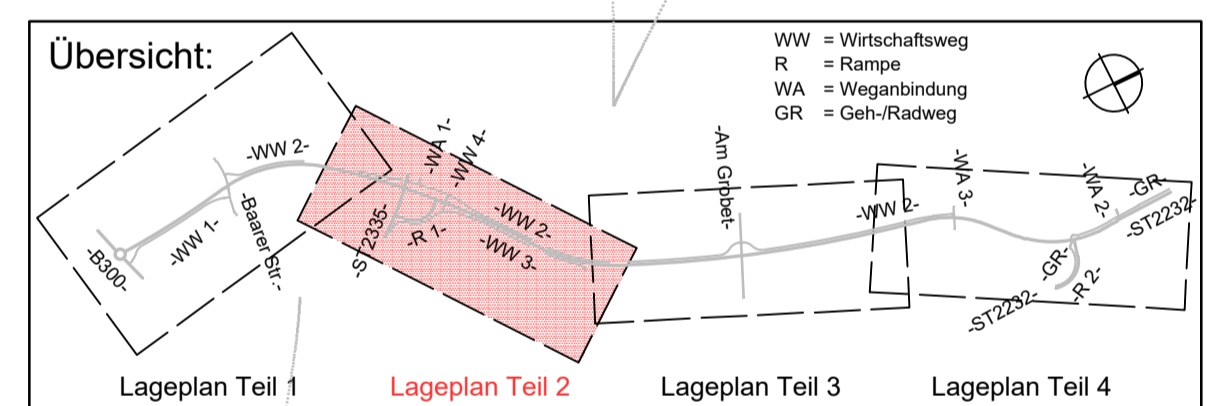

Entwurfsbearbeitung:

WipflerPLAN Planungsgesellschaft mbH Hohenwarter Str. 121 82274 Pfaffendorf	Tel: 084 4180 88-0 Fax: 084 4149 02 04 www.wipflerplan.de info@wipflerplan.de	Datum bearbeitet gezeichnet geprüft	Zeichen ABR SW WW
--	--	--	----------------------------

1	Feldzufahrten, Absatzbecken entfällt	Art der Änderung	Oktober 2018	SW
Nr.		Datum	Name	

Auftraggeber: Stadt Geisenfeld
Kirchplatz 4, 85290 Geisenfeld
Staatsstraße 2232
Geisenfeld

Unterlage: 7.1
Blatt Nr.: 2 T
Reg. Nr.: .

Ortsumfahrung Geisenfeld Nord-West
Bau-km 0+000 bis Bau-km 4+186
Pfaffenhofen a. d. Ilm - Vohburg
Hier: Bau-km 0+860 bis Bau-km 2+040

Aufgestellt: Geisenfeld, 20.09.2012
Stadt Geisenfeld

gezeichnet
geprüft

Lageplan
Maßstab: 1:1000

1. Tektur
Geisenfeld, 24.10.2018
Stadt Geisenfeld

gez. Stauder, 1. Bürgermeister

