


Zeichenerklärung:

	Grünfläche		Einschnittsböschung
	reines und allgemeines Wohngebiet, Kleinsiedlungsgebiet		Entwässerungsgraben
	Kerngebiet, Dorfgebiet, Mischgebiet		Bankett
	Gewerbegebiet, Industriegebiet		Fahrbahn
	Sondergebiete (Schulen, Heime, Krankenhäuser)		Bankett als Trennstreifen
	Landschaftsschutzgebiet		Geh-/Radweg
	Wasserschutzgebiet Zone II		Dämmböschung
	Naturdenkmal		Wirtschaftsweg
	Gewässer		Weg mit wassergebundener D.
	Haupt- / Nebengebäude		Entwässerungsleitungen
	Gebäudeabbruch		Elementübergang mit Angabe der Station
	Abbruch Asphaltdecke		Neigungsbruchpunkt mit Angabe von Gefälle (-) und Steigung (+) in Prozent, Länge der Gefälle- bzw. Steigungsstrecke, Halbmesser, Tangentenanlage, Schmaß, Station und Höhe des Tangentenschnittpunkts
			Leiteneinrichtung für Tiere

- 1 1.13.1** Bauwerksnummer mit Angabe des Bauwerkstyps
- Bauwerkstypen:**
- 1 Straßen, Wege und Zufahrten
 - 1.1 Neubau
 - 1.1.1 Staatsstraße
 - 1.1.4 Öffentliche Feld- und Waldwege
 - 1.1.5 Geh- und Radweg
 - 1.2 Änderung bestehender Straßen / Wege / Zufahrten
 - 1.2.2 Bundesstraße
 - 1.2.3.1 Staatsstraße (Änderung)
 - 1.2.3.2 Sonstige Straßen und Wege (Änderung)
 - 1.2.3.3 Sonstige Straßen und Wege (Einziehung)
 - 1.2.4 Geh- und Radweg (Änderung)
 - 2 Bauwerke und Anlagen
 - 2.1 Bauwerke
 - 2.11 Über- und Unterführungen (Straße)
 - 2.12 Brücken / Durchlässe
 - 2.16 Beseitigung von Bauwerken
 - 3 Entwässerung
 - 3.1 Entwässerung, freie Strecke
 - 3.3 Durchlass
 - 3.4.1 Regenrückhalte- mit Absetzbecken und Leichtflüssigkeitsabfänger (Unterlagen für die wasserrechtlichen Erlaubnisse sind in Anlage 13 enthalten)
 - 4 Leitungen (Anlagen Dritter in der Straße)
 - 4.3 sonstige Energieanlagen
 - 4.3.2 Gasleitung, bestehend
 - 5 Gewässerbau
 - 6 Anlagen für Naturschutz
 - 6.2.2 Leiteneinrichtung für Tiere
 - 7 Sonstige Maßnahmen
 - 7.1 Durchlass

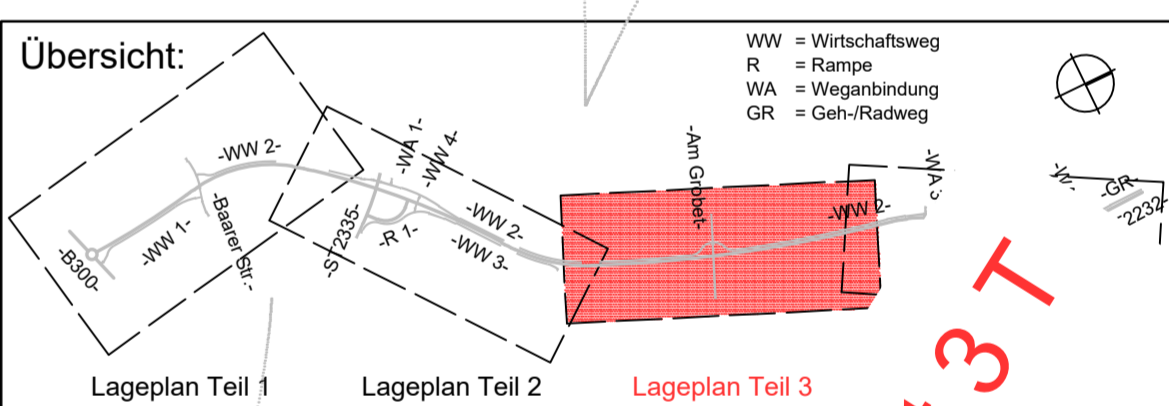

Entwurfsbearbeitung:

Wipfler PLAN
 Wipfler PLAN
 Planungsgesellschaft mbH
 Höhenwarter Str. 124
 85276 Flötzingheim

Tel.: 0 84 4149 46-0
 Fax: 0 84 4149 02 04
 www.wipflerplan.de
 info@wipflerplan.de

Zeichen:
 ABR
 SW
 2012 WW

M. Wipfler

Nr.	Datum	Name

Auftraggeber: Geisenfeld

Unterlage: 7.1
Blatt Nr.: 3

Ortsur: Nord-West
Ba: au-km 4+186

im - Vohburg
ais Bau-km 4+186

bearbeitet
gezeichnet
geprüft

Lageplan
Maßstab: 1:1000

Manoian Handke
gez. Staudter, 1. Bürgermeister

