


Legende

	reines und allgemeines Wohngebiet, Kleinsiedlungsgebiet		Biotop
	Kerngebiet, Dorfgebiet, Mischgebiet		Landschaftsschutzgebiet
	Gewerbegebiet, Industriegebiet		Naturschutzgebiet
	Sondergebiete (Schulen, Heime, Krankenhäuser)		sonst. Schutzgebiete
	Grünfläche		Maßnahmengrenze
	Wasserschutzgebiet		Archäologie
	Wasserschutzgebiet Zone II		Amphibienleitsystem
	Überschwemmungsgrenze		Planfeststellungsende
	Einschnittabdeckung		Einzugsgebietsgrenze
	Entwässerungsmulde		Einzugsgebiet
	Bankett		
	Fahrbahn		
	Trennstreifen		
	Geh-/Radweg		
	Dammabdeckung		
	Wirtschaftsweg		
	Muldeneinlauf		
	Kontrollschacht		
	Sickerrohrleitung		
	Gemeinde/Gemarkungsgrenze		
	Landkreisgrenze		

Neigungsrechnerpunkt mit Angabe von Gefälle (-) und Steigung (+) in Prozent, Länge der Gefälle- (Steigungs-) Strecke und Halbmesser

$s = -1.344\%$ $r = 278.574m$
 $s = 3.090\%$ $r = 467.700m$

1. Tektur vom 11.12.2015

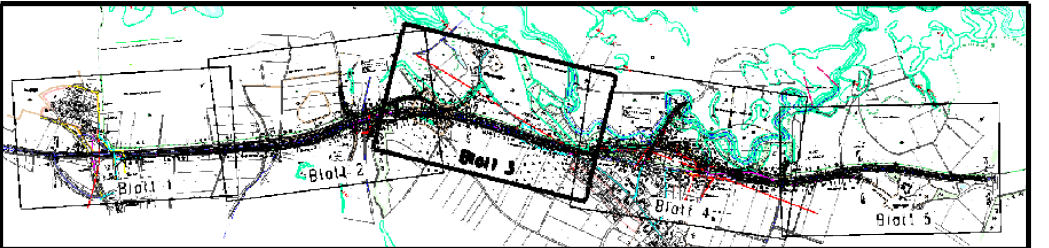

Staatliches Bauamt Ingolstadt	bearbeitet: Januar 2015	Hartmann
Eibrechtstraße 20	gezeichnet: Januar 2015	Hartmann
85049 Ingolstadt	geprüft: Januar 2015	Schönbrodt
Tel.: 0841/9346-0, Fax: 0841/9346-150, E-Mail: poststelle@sbain.bayern.de	PSP-Nr.:	Projekt: B300-OU-WEICH-TEKTUR2015

Nr.	Art der Änderung	Datum	Zeichen

FESTSTELLUNGSENTWURF

Straßenbauverwaltung Freistaat Bayern		Unterlage / Blatt-Nr.: 8.3
Staatliches Bauamt Ingolstadt		Lageplan
Straße / Abschn.-Nr. / Station: B300_1510_0,000 bis B300_1510_4,132		Einzugsgebiete
PROJUS-Nr.:		Maßstab: 1 : 1000

B 300 Augsburg - Regensburg
Ortsumfahrung Weichenried
Bau-km 1+747 bis Bau-km 2+505

aufgestellt: Staatliches Bauamt Ingolstadt	Bestandteil des Planänderungsbeschlusses der Regierung von Oberbayern nach § 17a Satz 1 FFWD, Art. 76 Abs. 1 BayVwVfG vom 19.12.2017, Az. 32-4354/2-8300-0/0 München, 19.12.2017
Mand. 136 Bauamtsrätin Ingolstadt, den 11.12.2015	Guggenberger Oberingenieur

