


Lageplan Einkaufs- und Kinocenter
M = 1:500

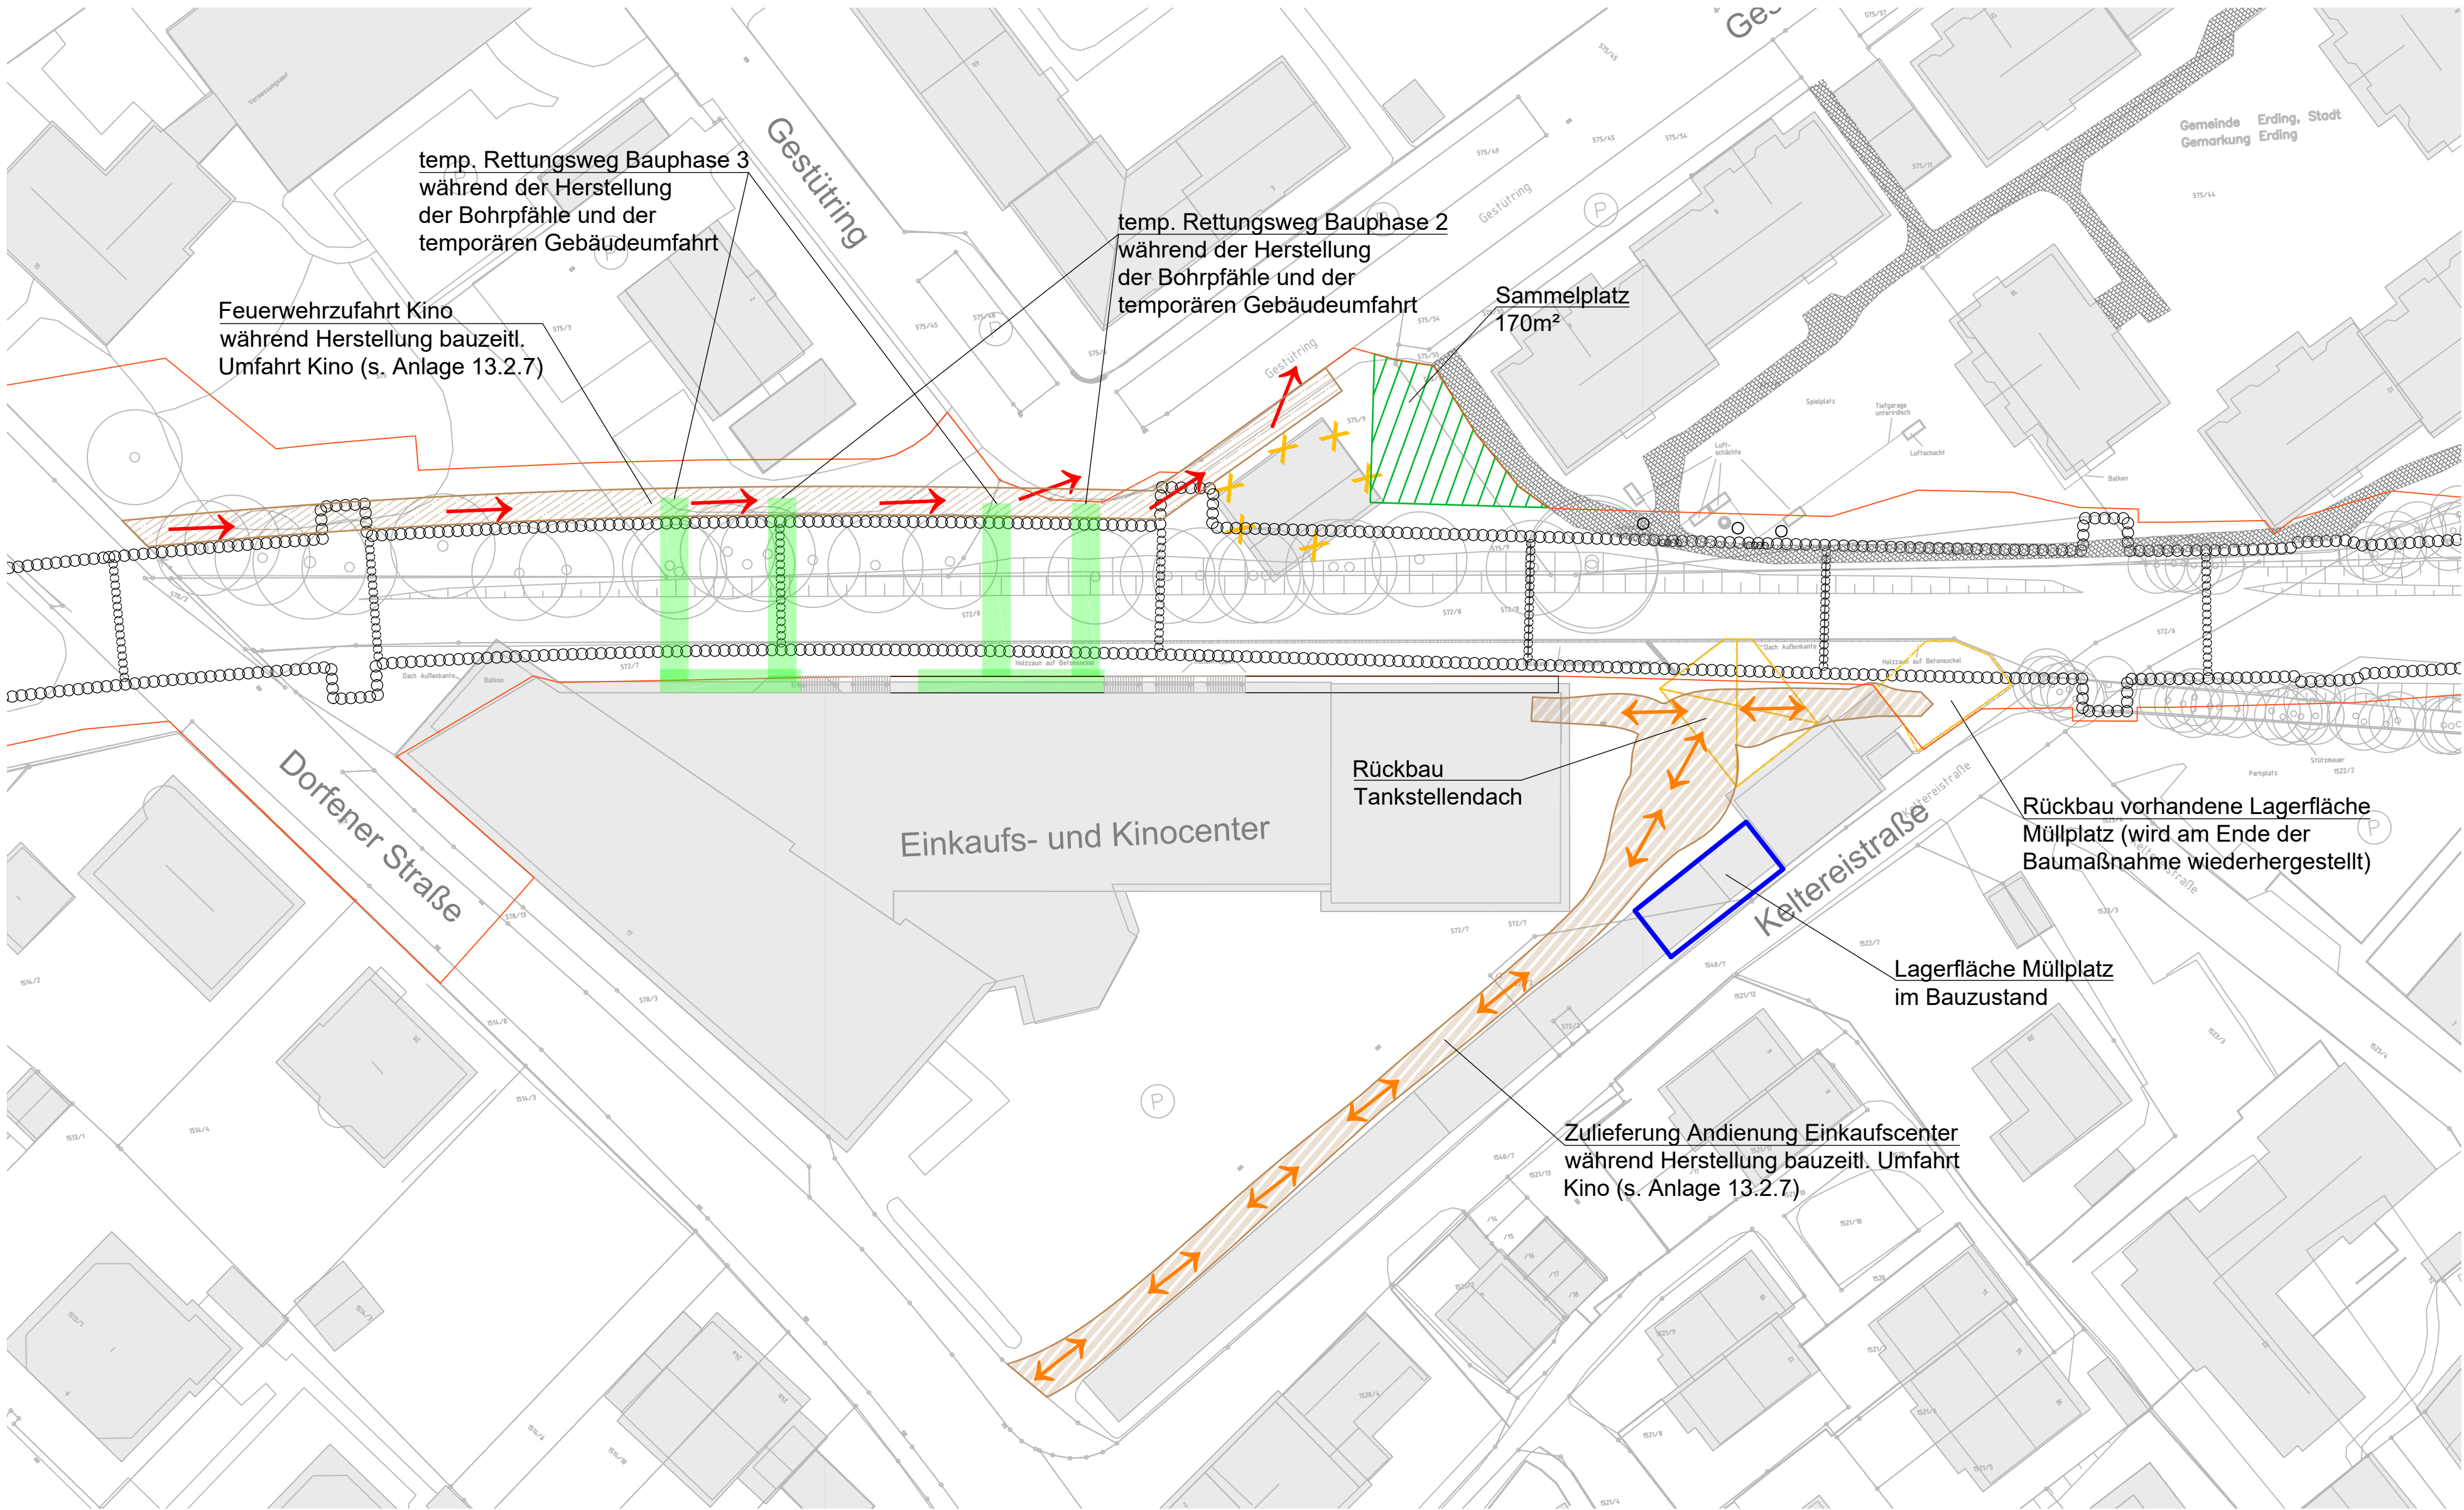

Legende:

- Andienung Einkaufscenter
- Andienung Einkaufscenter
- temp. Feuerwehruzufahrtsfläche
- temp. Zufahrt Feuerwehr
- best. Zuwegung
- Baufeld
- Sammelplatz

1. Änderung

Anlage Nr.: 13.2.7.2

NUR ZUR INFORMATION

Index		Änderung / Ergänzung	Planungsstand
a		Ausgangsverfahren: 1. Änderung im laufenden Verfahren - (neue Anlage)	01.12.2023
0		bleibt frei	
Planinhalt			
Planfeststellung Feuerwehruzufahrt Kino, Bauzeitliche Andienung EDEKA Strecke 5601, Bahn-km 13,8+79 - 14,0+64			
Vorhabenträger DB NETZE DB Netz AG Richelstraße 3 80634 München		Vorhabenträger DB NETZE DB Station&Service AG Bahnhofsmanagement München Bayerstraße 10a, 80335 München	
Vertreter der Vorhabenträger DB NETZE DB Netz AG, Großprojekte Süd Richelstraße 3 80634 München		Maßstab: 1:500	Format: 670 x 530
		Höhensystem DHHN 12	Koordinatensystem DHDN 90
verantwortliche Planungsgemeinschaft Ingenieurgesellschaft Östliche Schienenanbindung Flughafen München OBERMEYER Infrastruktur OBERMEYER Infrastruktur GmbH & Co. KG, Postfach 20 15 42, 80015 München		Datum: 08.12.2023 Unterschrift: gez. i.V. Beer	Planzeichen / -Nr. / -codierung / AZ 4.2-BL-4-L014-A9 Ausgabe vom 01.12.2023
Planersteller OBERMEYER Infrastruktur		Datum: 01.12.2023 Unterschrift: gez. ppa. Lochbihler	
		bearb. 22.05.2023 Kuhn	Name
		gez. 22.05.2023 Bergtold	
		gepr. 22.05.2023 Kuhn	
Bauvorhaben Lückenschluss Erding - Flughafen München und Walpertskirchener Spange, PFA 4.2			

Planungsgrundlage	Stand	Quelle
digitale Flurkarten	01/14	LVG München
Nacherhebung Kataster	09/22	ADBV Erding
terrestrische Vermessung	01/14	Büro Stifftinger
Auswertung Befliegung	07/07	Karner Ingenieure GmbH

Zugehörige Pläne:

Anlage 13.2.7	Bauzeitliche Umfahrt Kino Lichtspielberg
Anlage 13.2.7.1	Bauzeitliche Feuerwehruzufahrt Gestürring