# Grundriss
M = 1:500

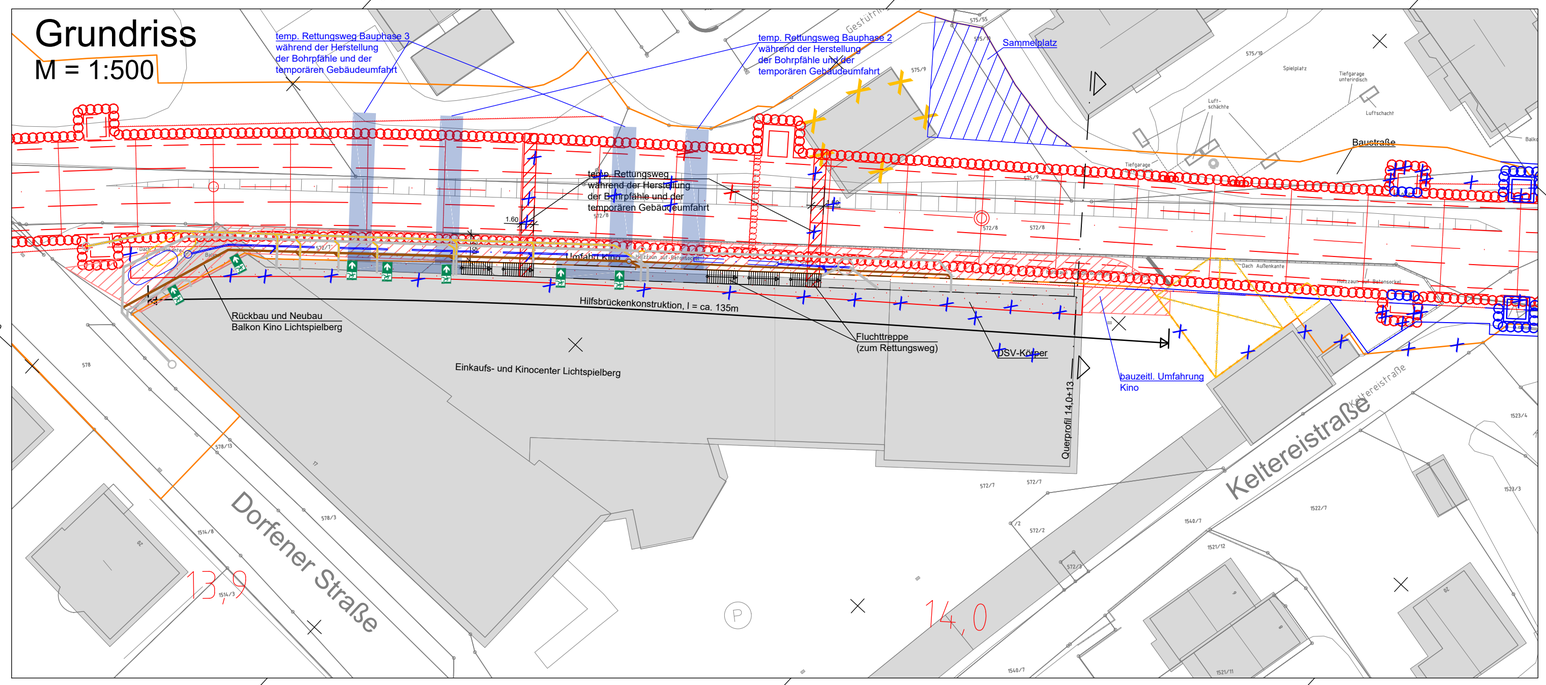

Legende:

- Bestand
- Planung
- Rückbau
- Baufeld
- Geänderte Planung (1. Planänderung)
- Bestand Abwasser- und Regenwasserleitung
- Neuplanung Abwasserleitung
- Neuplanung Regenwasserleitung

Querschnitt Bahn-km 14,0+13
M 1:100

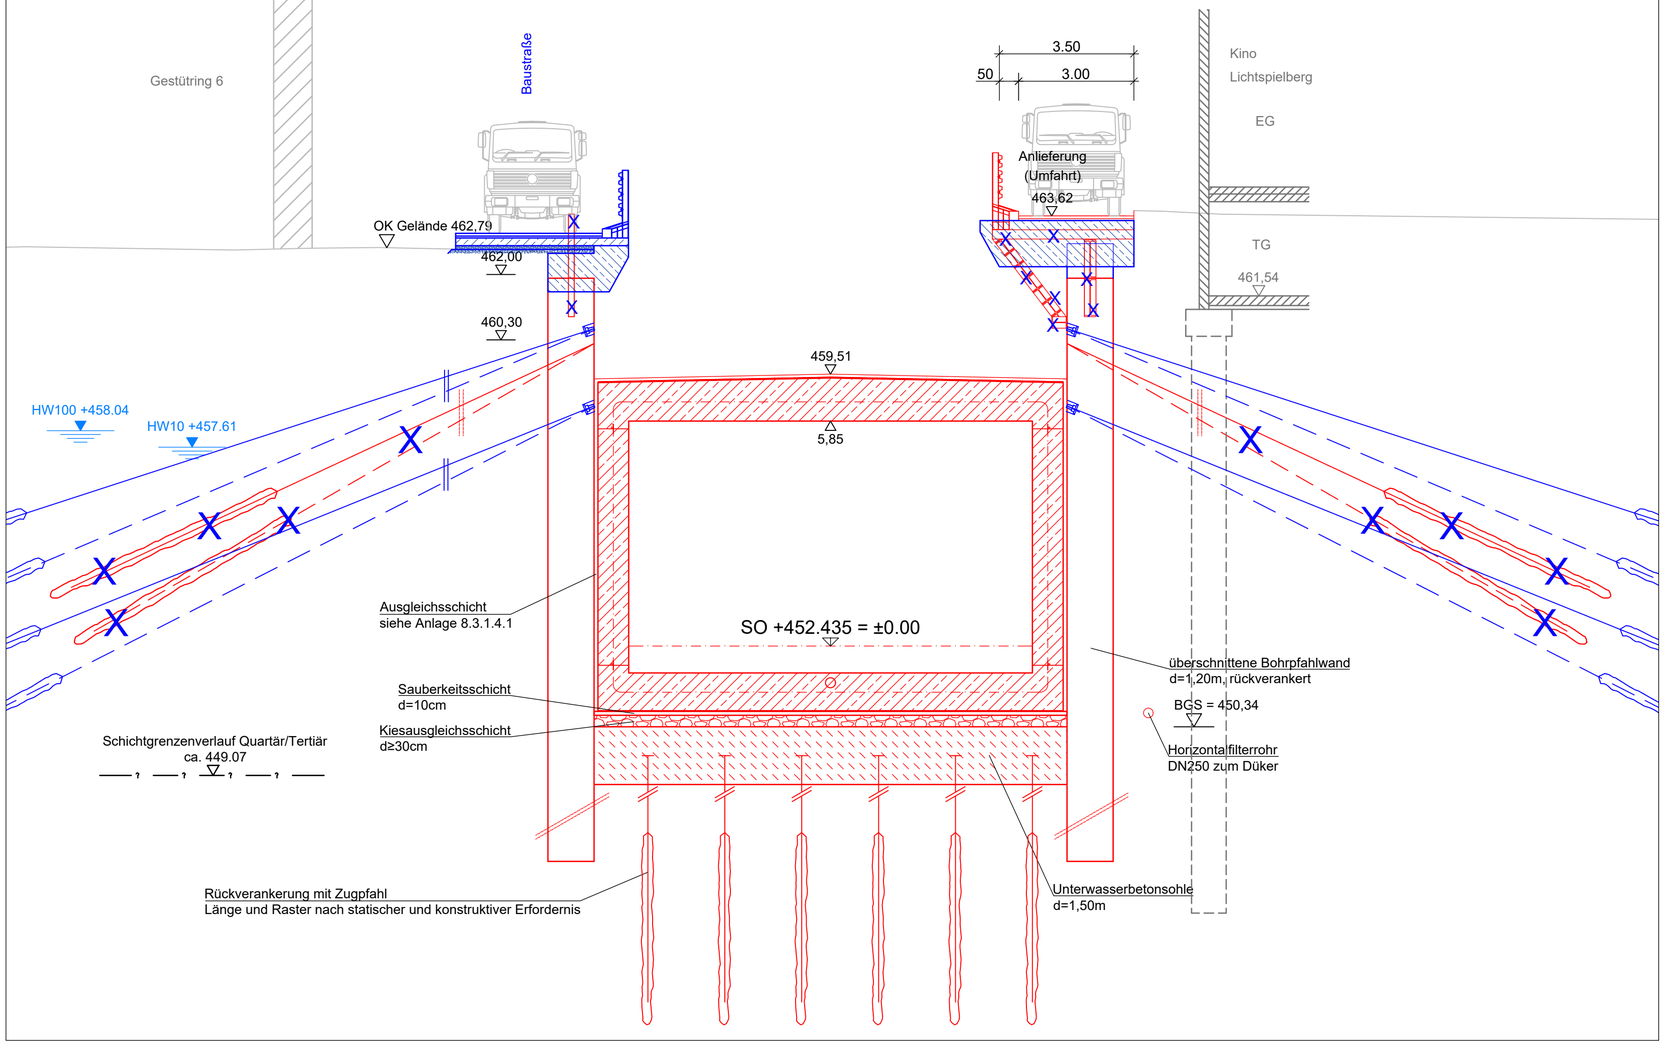

1. Änderung

Anlage Nr.: 13.2.7

NUR ZUR INFORMATION

Index	Änderung / Ergänzung	Planungsstand
a	Ausgangsverfahren: 1. Änderung im laufenden Verfahren - (geänderte Anlage)	01.12.2023
0	Ausgangsverfahren: Antragsfassung	28.02.2020

Planinhalt

Planfeststellung
Bauzeitliche Umfahrt Kino Lichtspielberg
Strecke 5601, Bahn-km 13,8+79 - 14,0+64

Vorhabenträger
DB NETZE
DB Netz AG
Richelstraße 3
80634 München

Vorhabenträger
DB NETZE
DB Station&Service AG
Bahnhofsmanagement München
Bayerstraße 10a, 80335 München

Vorhabenträger
DB NETZE
DB Energie GmbH
Richelstraße 3
80634 München

Vertreter der Vorhabenträger
DB NETZE
DB Netz AG, Großprojekte Süd
Richelstraße 3
80634 München
Datum: 08.12.2023 Unterschrift: gez. i.V. Beer

Maßstab: 1:500, 1:100 | Format: 670 x 530

Höhensystem: DHHN 12

Koordinatensystem: DHDN 90

verantwortliche Planungsgemeinschaft
Ingenieurgemeinschaft Östliche Schienenanbindung Flughafen München
OBERMEYER PLANEN + BERATEN GmbH
SSF Ingenieure AG
OBERMEYER Planen + Beraten GmbH, Postfach 20 15 42, 80015 München
Datum: 01.12.2023 Unterschrift: gez. ppa. Lochbihler

Planzeichen / -Nr. / -codierung / AZ
4.2-BL-4-L008-E9 -a
Ausgabe vom 01.12.2023

Planersteller
OBERMEYER PLANEN + BERATEN GmbH
Datum: 01.12.2023 Unterschrift: gez. i.V. Kuhn

	Datum	Name
bearb.	15.07.2015	Kuhn
gez.	15.07.2015	Lebküchner
gepr.	15.07.2015	Werth

Bauvorhaben
Lückenschluss Erding - Flughafen München und Walpertskirchener Spange, PFA 4.2

erzeugt mit ProVI®

\\netapp01a\Projects...\16618\05-CAD\LPH_4\PT\GPLAN\PFA_4-2\4_2-BL-4-L008-E9_a-Tektur.dwg