



SCHNITT A-A

Tunnel Erding

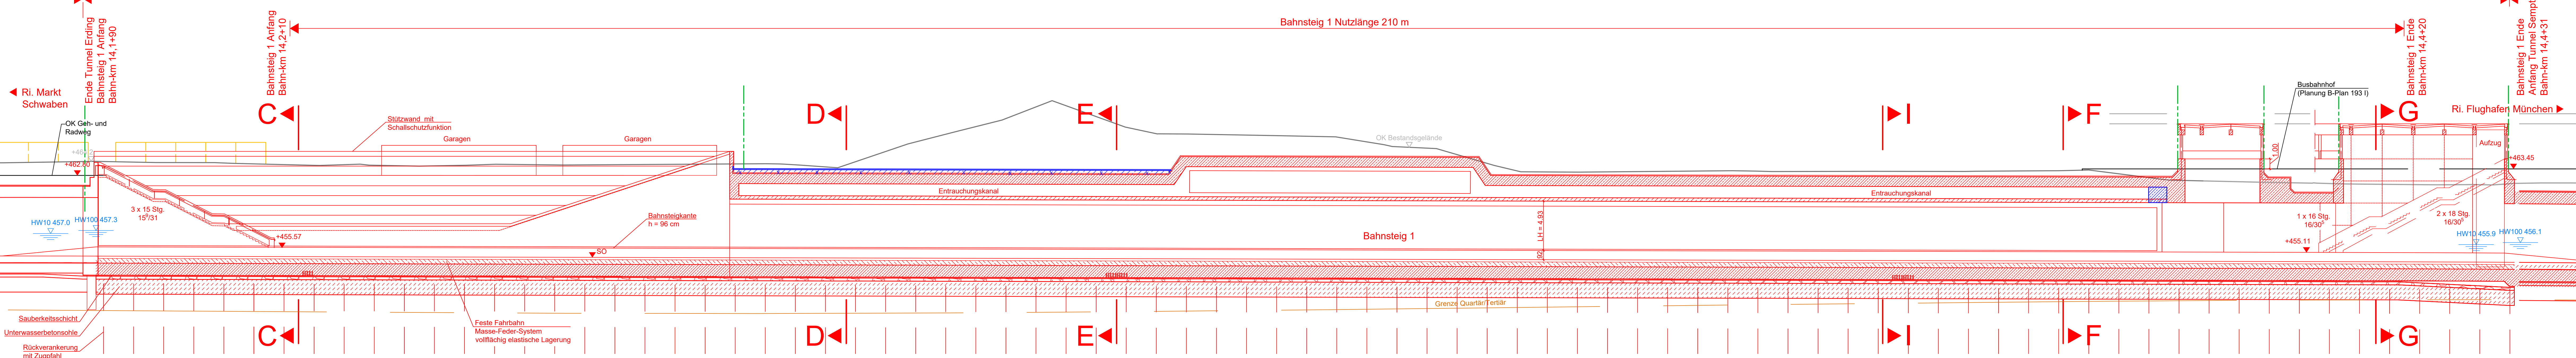

SCHNITT B-B

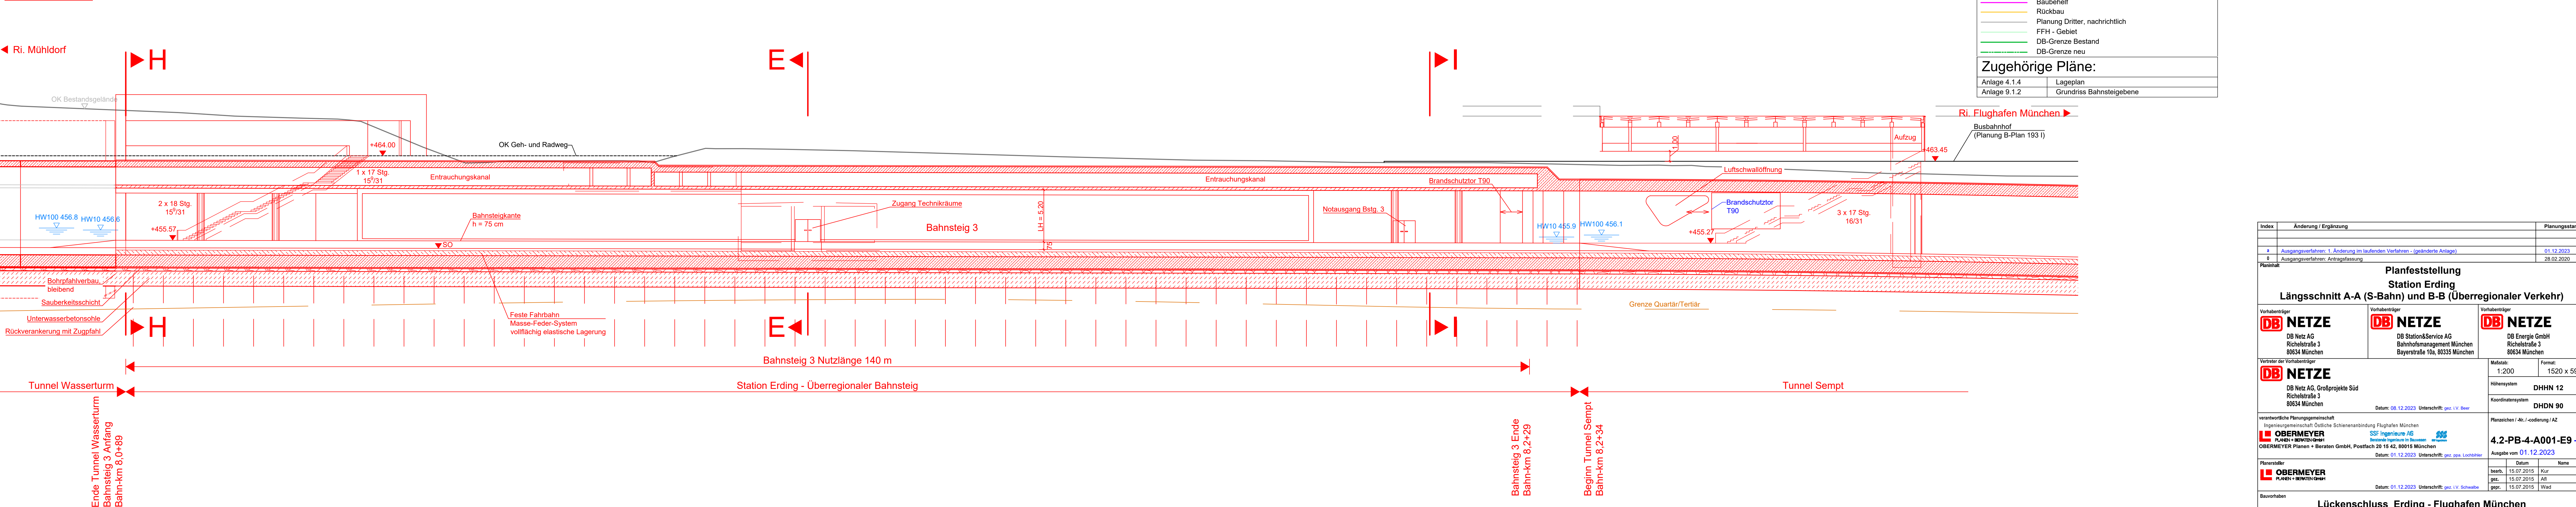

Legende:

- Bestand
- Planung
- Planung unterirdisch bzw. verdeckt
- Baubehelf
- Rückbau
- Planung Dritter, nachrichtlich
- FFH - Gebiet
- DB-Grenze Bestand
- DB-Grenze neu

Zugehörige Pläne:

Anlage 4.1.4	Lageplan
Anlage 9.1.2	Grundriss Bahnsteigebene

1. Änderung

Anlage Nr.: 9.2.1

Änderung / Ergänzung		Planungsstand
1	Ausgangsverfahren: 1. Änderung im laufenden Verfahren - (geänderte Anlage)	01.12.2023
0	Ausgangsverfahren: Antragsfassung	28.02.2020

Planfeststellung Station Erding Längsschnitt A-A (S-Bahn) und B-B (Überregionaler Verkehr)										
Vorbereitender DB NETZE DB Netz AG Richterstraße 3 80534 München	Vorbereitender DB NETZE DB Station&Service AG Bahnhofsmannschaft München Bayerstraße 10a, 80335 München	Vorbereitender DB NETZE DB Energie GmbH Richterstraße 3 80534 München								
Vertreter der Vorhabenträger DB NETZE DB Netz AG, Großprojekte Süd Richterstraße 3 80534 München Datum: 08.12.2023 Unterschrift: <i>gez. I.V. Beer</i>	Maßstab: 1:200 Höhensystem: DHNN 12 Koordinatensystem: DHDN 90	Format: 1520 x 594								
verantwortliche Planungsgesellschaft Ingenieurgesellschaft Südliche Schienenanbindung Flughafen München OBERMEYER PFA 4.2 - A001-E9 - a OBERMEYER Plänen + Beratung GmbH, Postfach 20 15 42, 80015 München Datum: 01.12.2023 Unterschrift: <i>gez. pps. Luchter</i>	Planzeichen / Alt.-/codierung / AZ 4.2-PB-4-A001-E9 - a									
Planersteller OBERMEYER PFA 4.2 - A001-E9 - a Datum: 01.12.2023 Unterschrift: <i>gez. I.V. Schaebe</i>	<table><tr><th>Datum</th><th>Name</th></tr><tr><td>15.07.2015</td><td>Kur</td></tr><tr><td>15.07.2015</td><td>Alt</td></tr><tr><td>15.07.2015</td><td>Wad</td></tr></table>	Datum	Name	15.07.2015	Kur	15.07.2015	Alt	15.07.2015	Wad	
Datum	Name									
15.07.2015	Kur									
15.07.2015	Alt									
15.07.2015	Wad									
Bauverfahren Lückenschluss Erding - Flughafen München und Walpertskirchener Spange, PFA 4.2										