




**Amt für Digitalisierung, Breitband und Vermessung
Augsburg**
Fronhof 12
86152 Augsburg

Auszug aus dem Liegenschaftskataster Flurkarte 1:1000

Erstellt am 26.03.2025

Flurstück: 1344/11
Gemarkung: Langenneufnach

Gemeinde: Langenneufnach
Landkreis: Augsburg
Bezirk: Schwaben

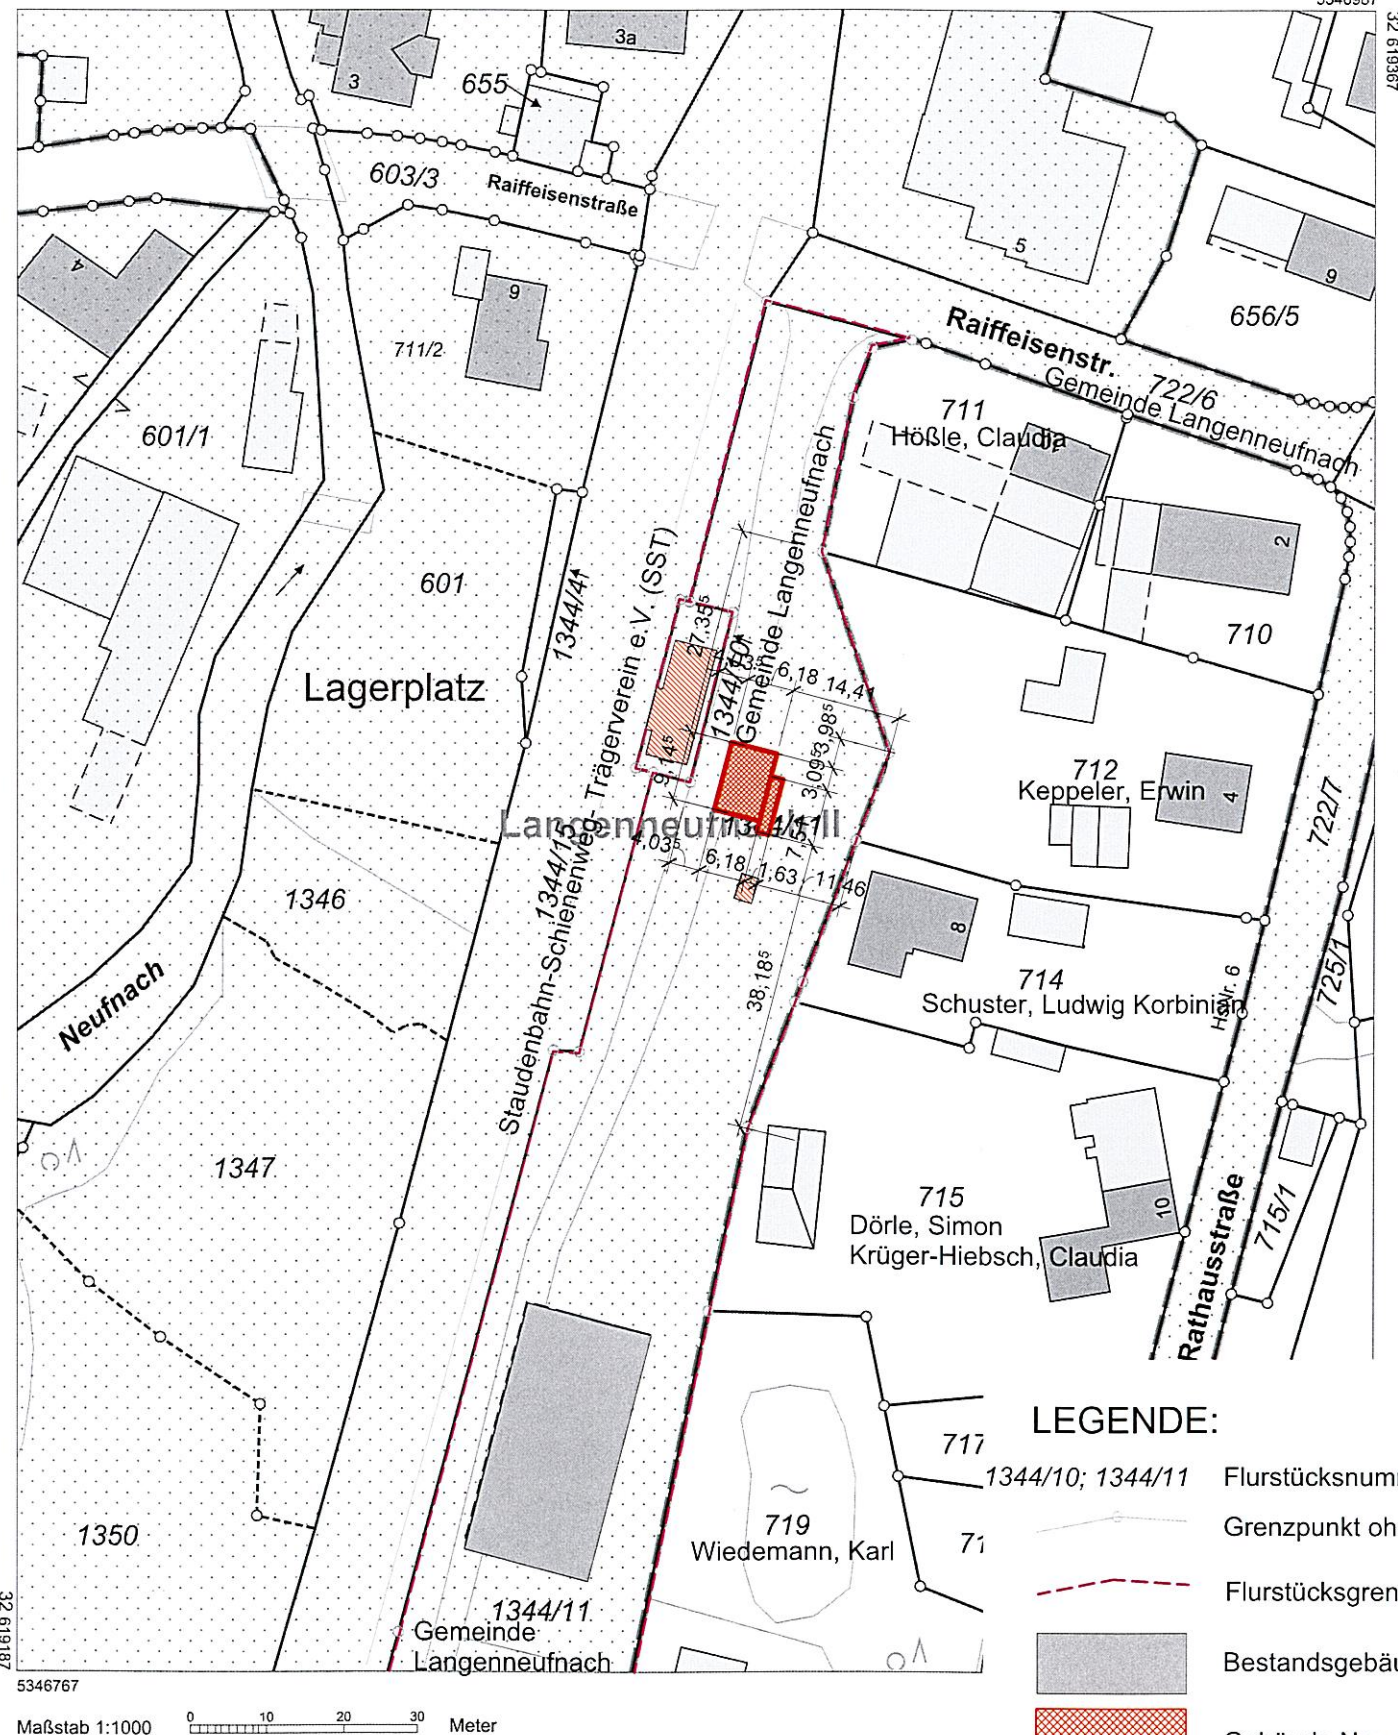

LEGENDE:

- 1344/10; 1344/11 Flurstücksnummer
- Grenzpunkt ohne Abmarkung
- Flurstücksgrenze
- Bestandsgebäude
- Gebäude Neu
- Gebäude abgebrochen

Vervielfältigung nur für den eigenen Gebrauch.
Zur Maßentnahme nur bedingt geeignet.

Nutzung der Basisdaten der bayerischen Vermessungsverwaltung! Stand April 2021
Die Weitergabe der Daten an Dritte ist nicht gestattet!
Höhenangaben in m ü. NN.
Plan zur Maßentnahme wg. evtl. Verzug beim Kopieren nur bedingt geeignet!
der Gebäudenachweis kann vom örtlichen Bestand abweichen.

Unterschriften:

Bauort:

Flur-Nr.: 1344/10; 1344/11
Nähe Raiffeisenstraße
86863 Langenneufnach

Grundstückseigentümer:

Flur-Nr.: 1344/10; 1344/11
Gemeinde Langenneufnach
Rathausstraße 58
86863 Langenneufnach

vertreten durch Ralf Gummersbach

Nachbarn:

Flur-Nr.: 711
Höfle, Claudia
Raiffeisenstraße 10
86863 Langenneufnach

Flur-Nr.: 712
Keppeler, Erwin
Rathausstraße 4
86863 Langenneufnach

Flur-Nr.: 714
Schuster, Ludwig Korbinian
Zieglerstraße 21
86199 Augsburg

Flur-Nr.: 1344/15
Staudenbahn-Schienenweg- Trägerverein e.V. (SST)
Rathausstraße 58
86863 Langenneufnach

GENEHMIGUNGSPLANUNG

Auftraggeber:
SWU Verkehr GmbH
Karlstraße 1-3, 89073 Ulm

bearbeitet: KU

gezeichnet: NSW

Erstelldatum: 30.07.2025

Vorhaben:
Abriss und Neubau eines
Bahnhofsgebäudes mit Verkaufsschalter in
Fertigbetonbauweise


Größe: A3

Maßstab: M1:1000

Darstellung:
Lageplan

Projekt-Nr.: 2868
Plan Nr.: G002

Anlagen Nr.: Index:

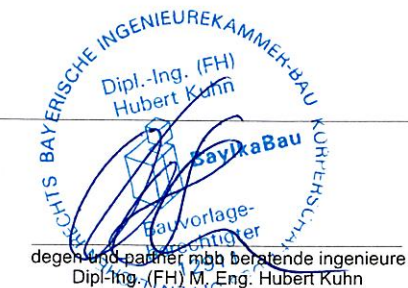

89309 GÜNZBURG
POSTFACH 20 02 51

89312 GÜNZBURG
JAHNSTRASSE 1

TELEFON: 08221/3679-0
TELEFAX: 08221/3679-36

info@ibdg.de
http://www.ibdg.de