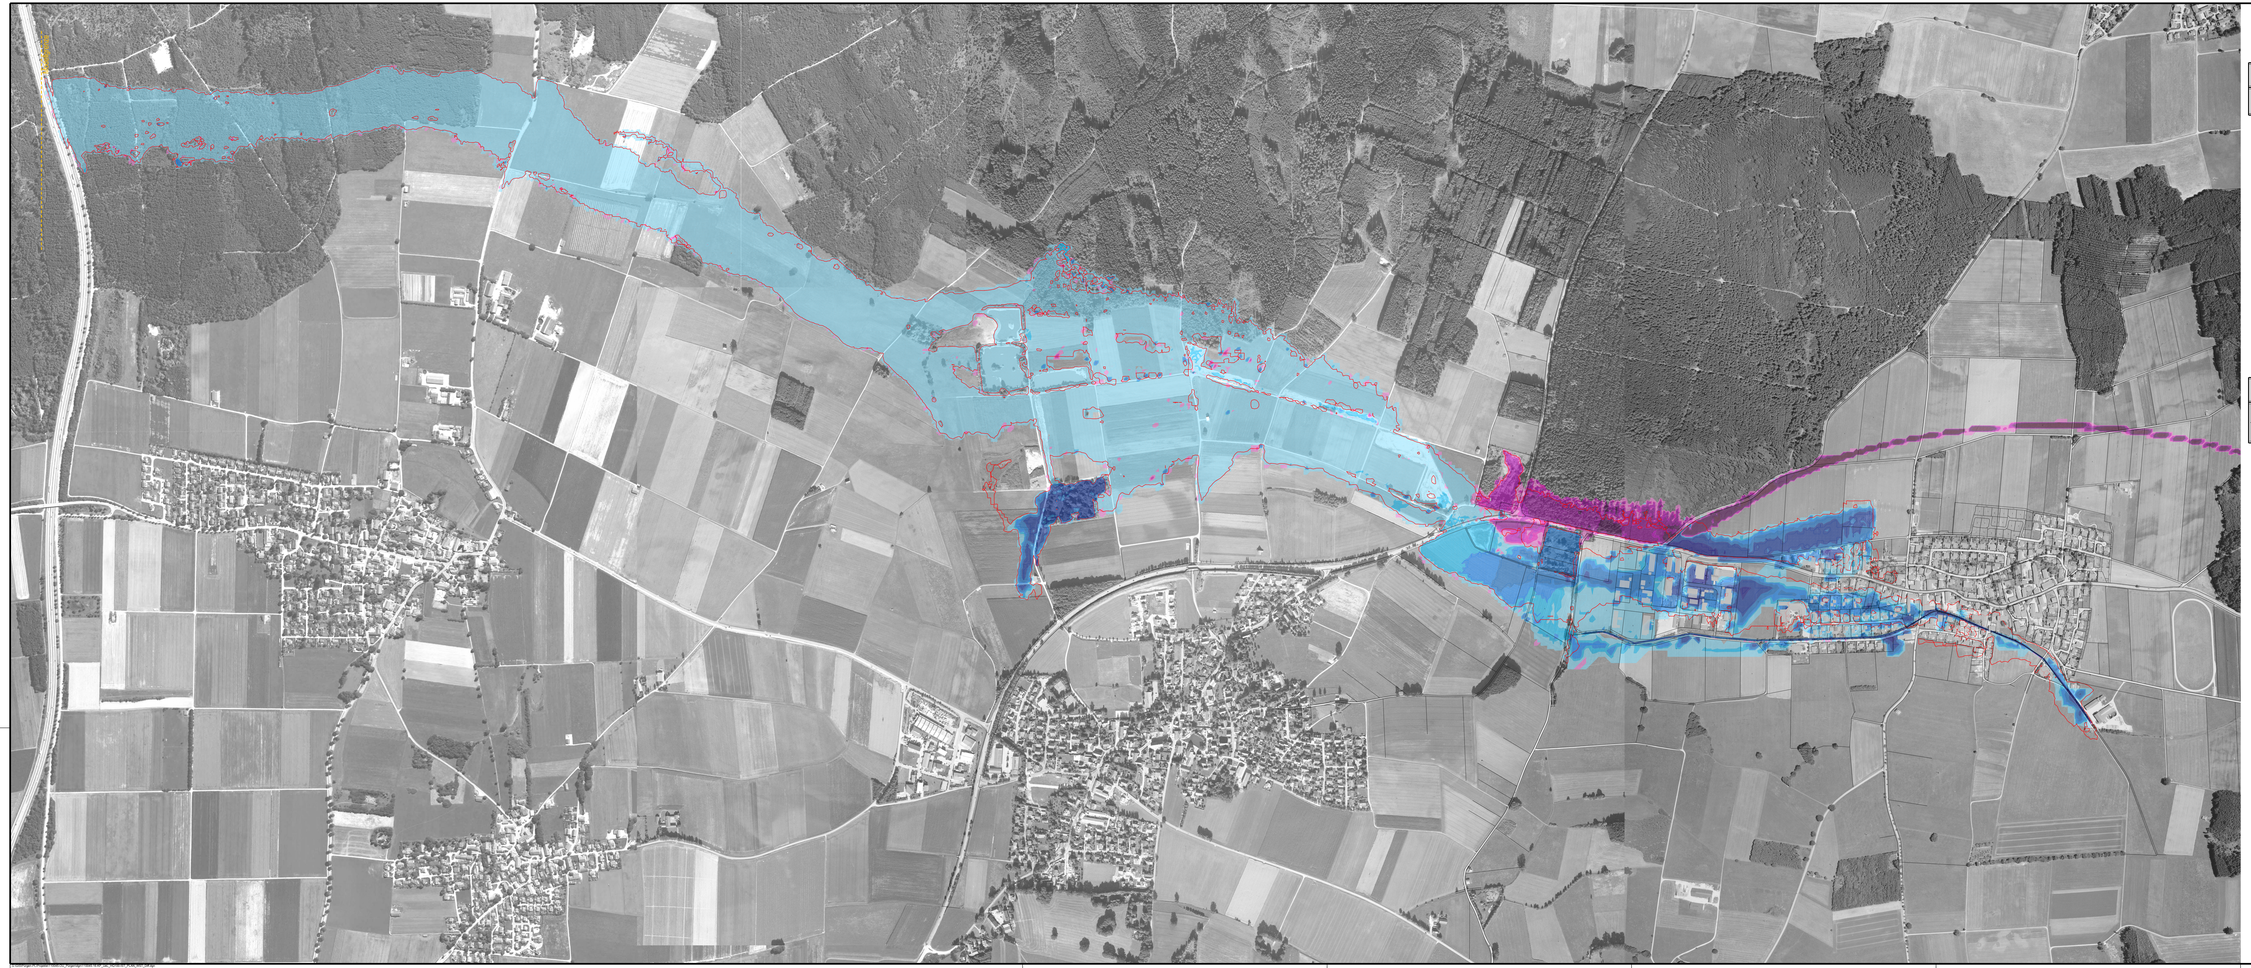


Legende

Überschwemmungsgrenze
IST-Zustand instationär

HQ100-Wassertiefendiff.
PLAN/IST-Zustand
instationär
in Meter

2.47
0.20
0.10
0.05
0.03
0.00
-0.03
-0.05
-0.10
-0.20
-0.50
-1.15

N

Plangrundlagen:

DFK	Kartengrundlage Geobasisdaten ©Landesamt für Vermessung u. Geoinformation	Stand: 11.07.2016
Luftbild	Kartengrundlage Luftbild ©Landesamt für Vermessung u. Geoinformation	Stand: 2006

INGENIEURE • CONSULT • PLANUNG • LANDSCHAFTSPFLEGE • UMWELTSCHUTZ • BERATUNG • PLANUNG

Steinbacher Consult
Invest the future
Ingenieurgesellschaft mbH & Co.KG

Richard-Wagner-Straße 5 | Alemannenstraße 19A
86150 Augsburg | 86807 Buchloe
Tel.: 0821/4905543 | Tel.: 08272/99954
Fax: 0821/4903939-0 | Fax.: 08272/99954-99

www.steinbacher-consult.de | info@steinbacher-consult.de

bearbeitet:	Troyer
gezeichnet:	Irlbacher
geprüft:	Steinbacher F.
PSP Nr.: 110045-18-AP	
Projekt: 110.045	
Datum: 05.03.2018	

Nr.	Art der Änderung	Datum	Zeichen

FESTSTELLUNGSENTWURF

Gemeinde Pürgen

Straße / Abschn.-Nr. / Station:
St 2057, Abschnitt 160, Station 0.430 bis Abschnitt 200, Station 3.370

PROJIS-Nr.:

Unterlage/ Blatt-Nr.: 18B / 5.5

Lageplan
HQ 100 Wassertiefendifferenzen
PLAN / IST-Zustand

Maßstab: 1 : 5000

St 2057 Landsberg am Lech - Rott
Neubau der Ortsumfahrung Lengenfeld
in kommunaler Sonderbaulast
mit integriertem Hochwasserschutz

Aufgestellt:
Pürgen, den 05.03.2018

Klaus Flüß, Bürgermeister

Planfeststellt mit Beschluss
der Regierung von Oberbayern
As. 32-4354.3-37/1
München, 05.10.2019
gez.
Guggenberger
Oberregierungsrat