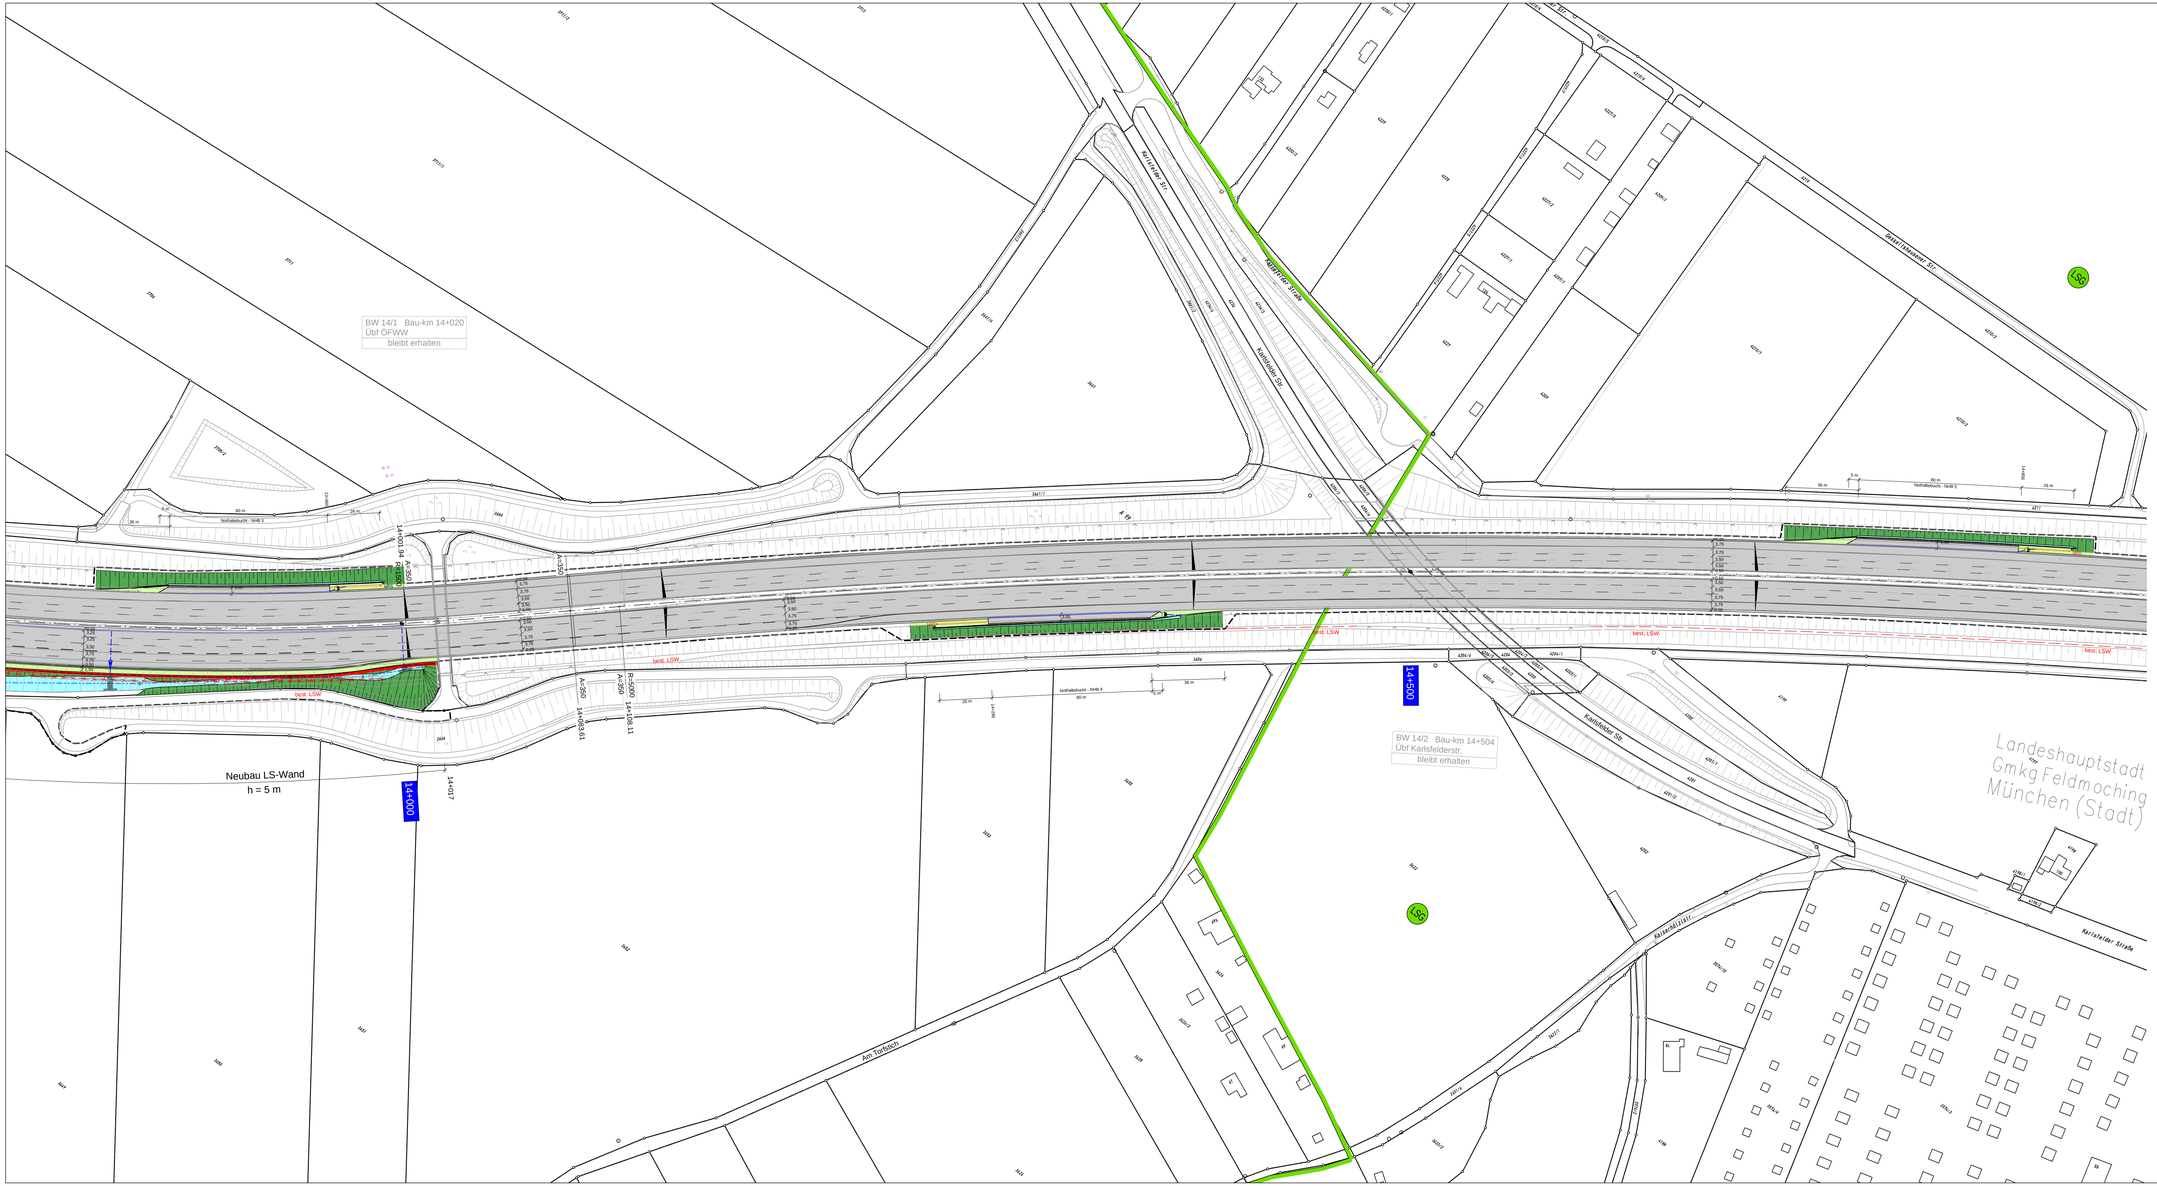

Zeichenerklärung Planung

Immissionsschutz:

- Lärmschutzwand geplant
- Lärmschutzwand Bestand

Schutzgebiete

- FFH-Gebiet
- Naturschutzgebiet
- Landschaftsschutzgebiet

Verwaltung/Bestand:

- Bestand Straße und Topographie
- Bestand Neben- und Wohngebäude
- 1280/50 Flurstücksgrenze mit Flurnummer
- Gebäude nachmodelliert, bei Datenabfrage nicht vorhanden

Flächennutzungen

- Wohngebiet
- Mischgebiet
- Gewerbegebiet
- Gemeinbedarf
- Sondergebiet

Autobahndirektion Südbayern	bearbeitet:	Ges.: 432/2	02/2020	Strehl
	geprüft:	Ges.: 432	02/2020	Tänzler
Seidlstr. 7- 11		Ges.: 43	02/2020	Witt
80335 München	PSP Nr.:	8013.4BAN5999.00.60.01		
Tel.: 089/54552-0, Fax:089/54552-3200, E-Mail: poststelle@abdsb.bayern.de	PSP Bez.:	A 99 V 3.009 TSF Allach_Feldmoching		
	Dateiname:			

Nr.	Art der Änderung	Datum	Zeichen

FESTSTELLUNGSENTWURF

Straßenbauverwaltung

Freistaat Bayern

Straße / Abschn.-Nr. / Station: A 99_320_0,494-A99_340_3,916

Unterlage / Blatt-Nr.: 7 / 5

Lageplan der Immissionsschutzmaßnahmen

Bau-km 13+500 bis 14+500

Maßstab: 1 : 1000

A 99 Autobahnring München
Sanierung Tunnel Allach und
Temporäre Seitenstreifenfreigabe (TSF)
AD München-Allach bis AD München-Feldmoching
Bau-km 10+000 bis Bau-km 16+800

aufgestellt:
Autobahndirektion Südbayern

Dr. Eid, Ltd. Baudirektor
München, den 11.12.2020

Planfestgestellt mit Beschluss der Regierung von Oberbayern
Az.: 4354.32_01-9-7
München, 22.04.2024

gez.
Thomasberger
Regierungsrat

Planfestgestellt

Planstand: 11.12.2020