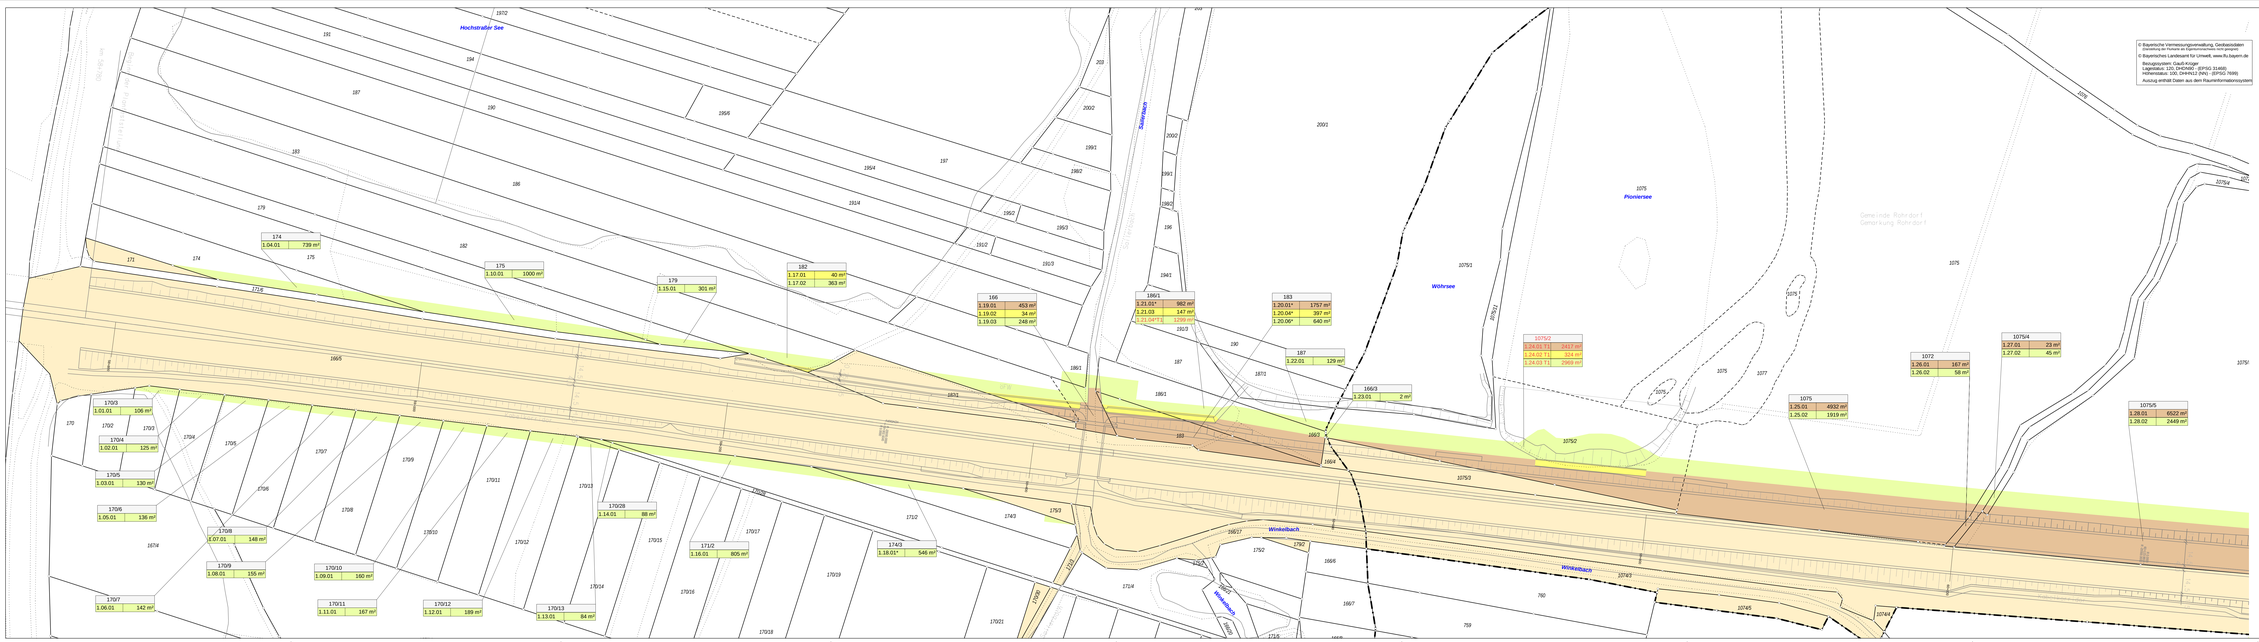

© Bayerische Vermessungsverwaltung, GeoBasisdaten (Geobasis-DE/BKG 2014) Datenlizenz Deutschland – Namensnennung – Version 2.0 www.geodatenzentrum.de/geodatenzentrum.de/geodaten/gdz_lizenz.pdf
© Bayerisches Landesamt für Umwelt, www.lfu.bayern.de
Bezugssystem: Gauß-Krüger
Lagestatus: 120, EVENSEN - (EPSG:31468)
Höhenstatus: 100, DHHN12 (NN) - (EPSG:7839)
Auszug erstellt Datei/ aus dem RaumInformationssystem

Zeichenerklärung Grunderwerb

Flurnummer	Fl.Nr.-Abs	Flurstücke in Besitz der BAB
bußende Flurnummer	4.41.1 T1 1243m²	Grunderwerb Straßenbau
Nummer des Flurstücks im Grunderwerbsverzeichnis	4.41.3 165m²	vorübergehende Inanspruchnahme (Arbeitsstreifen)
	4.41.4 53m²	dauernd zu beschränkende Flächen (Dienstbarkeit)
* = Zusammenfassung geschaltiger Erwerbsflächen ame Flurstücke	4.41.5 955m²	Grunderwerb für Ökfe
	4.41 1700m²	Grunderwerb f. landschaftspfl. Ausgleichs-u Ersatzflächen

Zeichenerklärung Flurkarte

- Bestand Straße und Topographie
- Bestand Neben- und Wirtschaftsweg
- Flurstücksgrenze mit Flurnummer
- Flurstücksgrenze nicht abgemarkt mit Flurnummer
- Nutzungsartengrenze
- Gemarkungsgrenze
- Gemeinde-/Gemarkungsgrenze

Lageplanübersicht

Änderungen und Ergänzungen im Zuge der 1. Tektur sind rot beschriftet

1. Tektur vom 16.03.2020

zu den Planfeststellungsunterlagen

Nr.	Änderung gegenüber der Planfassung vom 30.05.2014
1	Änderung der Erwerbsflächen wegen Planänderungen

		Datum	Zeichen
bearbeitet	4111	30.05.2014	J. Becker
geprüft/voll	4134	30.05.2014	Reichelt
gesehen	Ref. 413	30.05.2014	Hieß
gesehen	SG 41	30.05.2014	Kienzle/Hieß

Autobahndirektion Südbayern
Seidlstr. 7-11
80335 München
Tel.: 09975/8312-0, Fax 09975/8312-3200, E-Mail: poststelle@autobb.bayern.de

PSP Nr.: B013.4540000.10
PSP Bez.: A8 bei Rosenheim - Achenmühle
Dateiname: SP-A8S8B0.10-PLP-LP 10.1

FESTSTELLUNGSENTWURF

Straßenbauverwaltung
Freistaat Bayern
Straße / Abschn.-Nr. / Station: A 8_3120_ 0.686 - A 8_1160_ 3.348
PROJIS-Nr.: 09.999903.10

Unterlage / Blatt-Nr. 10.1.1 T1
Lageplan Grunderwerb
km 57+900 bis km 60+175
Maßstab: 1 :1000

A 8 München - (Salzburg)
6 - streifiger Ausbau zw. AS Rosenheim und Achenmühle
Bau-km 58+780 bis 68+145

aufgestellt:
Autobahndirektion Südbayern
Peiser Ltd. Baudirektor
München, den 30.05.2014

1. Tektur aufgestellt:
Autobahndirektion Südbayern
Dr.-Ing. E. Ludwig Baudirektor
München, den 16.03.2020

Plotdatum: 05.06.2020