


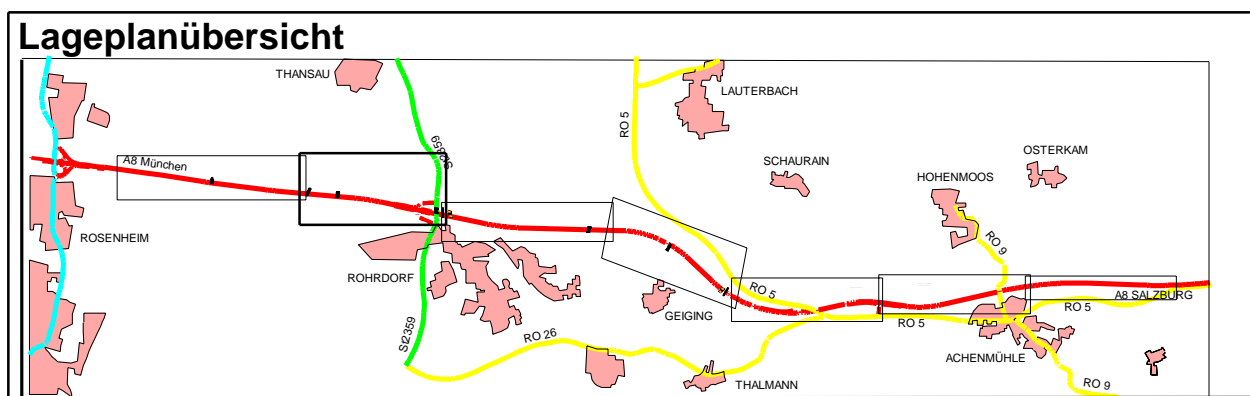

© Bayerische Vermessungsverwaltung, Geodaten  
© Bayerisches Landesamt für Umwelt, www.lubw.bayern.de  
Bauplanung: Gerd Krüger  
Lageplan: 101, D142495, (B) 25 21495  
Planstadium: 100, D142495, (B) 25 21495  
Auszug enthält Daten aus dem Rauminformationssystem

Zeichenerklärung Grunderwerb			
Flurnummer	Flur-Nr. 454	Flurstück in Besitz der BfB	
Wohnfläche	2.08.01 1245 m²	Grundbesitz	
Normale des Flurstücks	4.41.3 1.654 m²	verdingliche Nutzungsfläche (Ackerbau)	
Flurstücksgrenze	4.41.3 1.654 m²	Grundbesitz	
* Zusammenfassung der Flurstücke	4.41.3 1.654 m²	Grundbesitz	
* Zusammenfassung der Flurstücke	4.41.3 1.654 m²	Grundbesitz	

Zeichenerklärung Flurkarte			
Bestand Straße und Topographie		Nutzungsgrenze	
Bestand Neben- und Wohngebäude		Gemarkungsgrenze	
Flurstücksgrenze mit Flurnummer		Gemeinde-Gemarkungsgrenze	
Flurstücksgrenze ohne Flurnummer			



1. Tektur vom 16.03.2020			
Zeichner	1114	1114	1114
Gezeichnet	1114	1114	1114
Geprüft	1114	1114	1114
Gezeichnet	1114	1114	1114
Geprüft	1114	1114	1114

Autobahndirektion Südbayern	Seitstr. 7-11 80335 München	Telefon: 089 999999-10 Fax: 089 999999-10	Internet: 4111 E-Mail: info@autobahn-suedbayern.de	Seitstr. 7-11 80335 München	Telefon: 4111 Fax: 4111 E-Mail: info@autobahn-suedbayern.de	Internet: 4111 E-Mail: info@autobahn-suedbayern.de
-----------------------------	--------------------------------	--	---	--------------------------------	---	---

FESTSTELLUNGSENTWURF			
Straßenbauverwaltung Freistaat Bayern		Unterlage / Blatt-Nr.: 10.1.2.11 Lageplan Grunderwerb km 60+100 bis km 61+490	
Blatt-Nr.: 10.1.2.11 Blatt-Nr.: 10.1.2.11		Maßstab: 1:1000	
A 8 München - (Salzburg) 6 - streifiger Ausbau zw. AS Rosenheim und Achenmühle Bau-km 58+780 bis 68+145			
aufgestellt: Autobahndirektion Südbayern		Freiwillig: 10.1.2.11 München, den 30.05.2014	
1. Tektur aufgestellt: Autobahndirektion Südbayern		D1: 10.1.2.11 München, den 16.03.2020	