Absetz- und Versickeranlage Samerberg Ost Abschnitt 3

Absetz- und Versickeranlage Samerberg Ost

Absetz- und Rückhalteanlage Achenmühle West Abschnitt 4

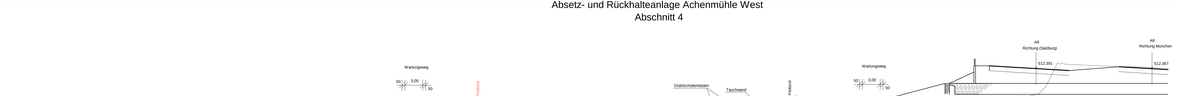

Absetz- und Rückhalteanlage Achenmühle West

Lageplanübersicht

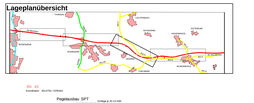

Änderungen und Ergänzungen im Zuge der 1. Tektur sind rot beschriftet

1. Tektur vom 16.03.2020

zu den Planfeststellungsunterlagen

Nr.	Änderung gegenüber der Planfassung vom 30.05.2014
1	Schnellfilt eingefügt
2	Bericht 3: Bezeichnung, Index, Rohrführen geändert, Schnellführung gelöscht.
3	Bericht 4: Bezeichnung, Index, Rohrführen geändert, Schnellführung gelöscht.

bearbeitet	4113	30.05.2014	Z. Becker
gezeichnet	4113/4114	30.05.2014	Pfeiffer
geprüft	Ref. 412	30.05.2014	Hieß
Ltg. 41		30.05.2014	Amschler
PSP Nr.	BG3.4040000.10		
PSP (Bez.)	BF Am Rauschbach - Achenmühle		
Dateiname:	ice steinbild-10-PLF-08.14.0 %,		

Autobahndirektion Südbayern
Seidlstr. 7- 11
80335 München
Tel.: 08954540-0, Fax:08954502-3200, E-Mail: poststelle@adsb.bayern.de

FESTSTELLUNGSENTWURF

Straßenbauverwaltung Freistaat Bayern Straße / Abschn.-Nr. / Station: A 8_1120_ 0,690 – A 8_1160_ 3,048	Unterlage / Blatt-Nr. 18.3.3 T1 Schnitte Bezeichnungen 3 und 4 Bau-km 62+725 und 63+950 Maßstab: 1 :250
PROJIS-Nr.: 08.999603.10	

A 8 München - (Salzburg)
6 - streifiger Ausbau zw. AS Rosenheim und Achenmühle
Bau-km 58+780 bis 68+145

aufgestellt:
Autobahndirektion Südbayern
P e t e r s 1. Ltd. Baudirektor
München, den 30.05.2014

1. Tektur aufgestellt:
Autobahndirektion Südbayern
Dr.-Ing. E r k 1 Ltd. Baudirektor
München, den 16.03.2020

© Bayerische Vermessungsverwaltung, Geobasisdaten
Kartengrundlage: Bayerische Vermessungsverwaltung
© Bayerisches Landesamt für Umwelt, www.lfu.bayern.de
Bezugssystem: Gauß-Krüger
Höhenbezug: DHHN92 (NHN) - (EPSG: 31469)
Höhenbasis: 100, DHHN12 (NN) - (EPSG: 7686)
Auszug enthält Datei aus dem Raumstrukturationssystem