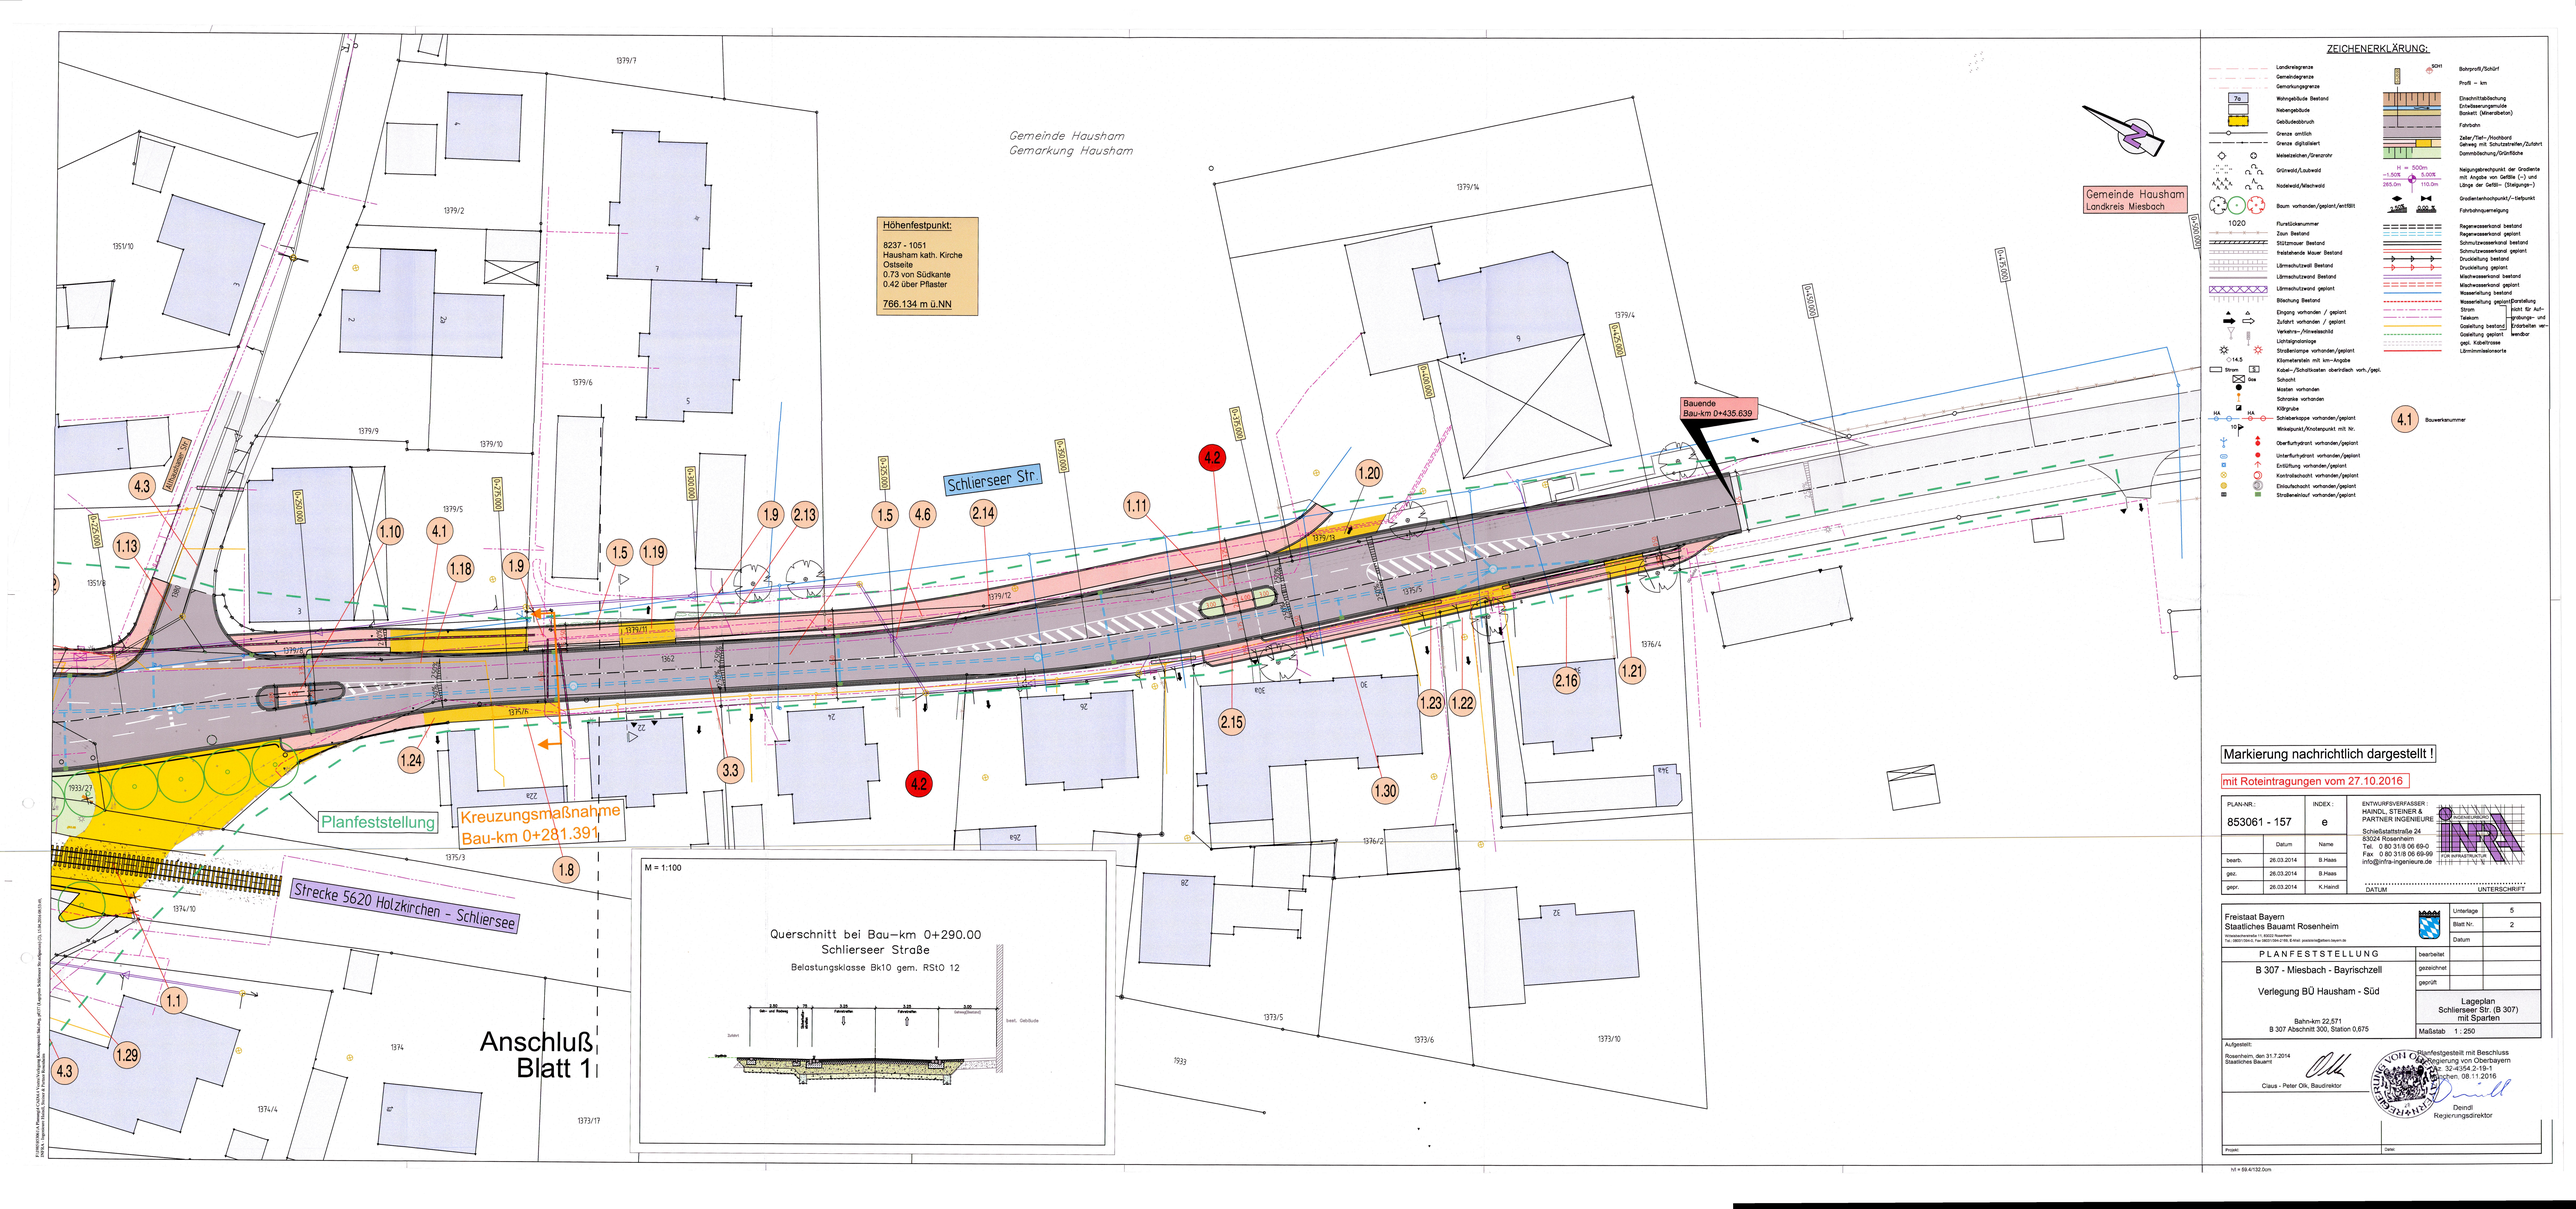

PLAN-NR.:	INDEX:	ENTWURFSVERFASSER:
853061 - 157	e	HAINDL, STEINER & PARTNER INGENIEURE

Schießstattstraße 24
83024 Rosenheim
Tel. 0 80 31/8 06 69-0
Fax 0 80 31/8 06 69-99
info@infra-ingenieure.de

	Datum	Name
bearb.	26.03.2014	B.Haas
ges.	26.03.2014	B.Haas
gepr.	26.03.2014	K.Haindl

DATUM UNTERSCHRIFT

Freistaat Bayern
Staatliches Bauamt Rosenheim

Unterlage	5
Blatt Nr.	2
Datum	
bearbeitet	
gezeichnet	
geprüft	

PLANFESTSTELLUNG

B 307 - Miesbach - Bayrischzell

Verlegung BÜ Hausham - Süd

Bahn-km 22,571
B 307 Abschnitt 300, Station 0,675

Lageplan
Schlierseer Str. (B 307)
mit Spartenen

Maßstab 1 : 250

Aufgestellt:
Rosenheim, den 31.7.2014
Staatliches Bauamt

Claus - Peter Olk, Baudirektor

Planfeststellt mit Beschluss
Regierung von Oberbayern
Az. 32-4354.2-19-1
München, 08.11.2016

Deindl
Regierungsdirektor

Projekt: Datei:

h1 = 59.4/132.0cm