


Entwässerungsabschnitt 5
 Bau-km 3+768 bis Bau-km 5+565
 A_E = 5,46 ha
 Q₁₅ = 594,86 l/s
 Versickerung über Mulden und Rigolen,
 teilweise Ableitung über Böschungen

FREISTAAT BAYERN
 LANDKREIS ERDING
 Gemeinde Oberding
 Gemarkung Oberding

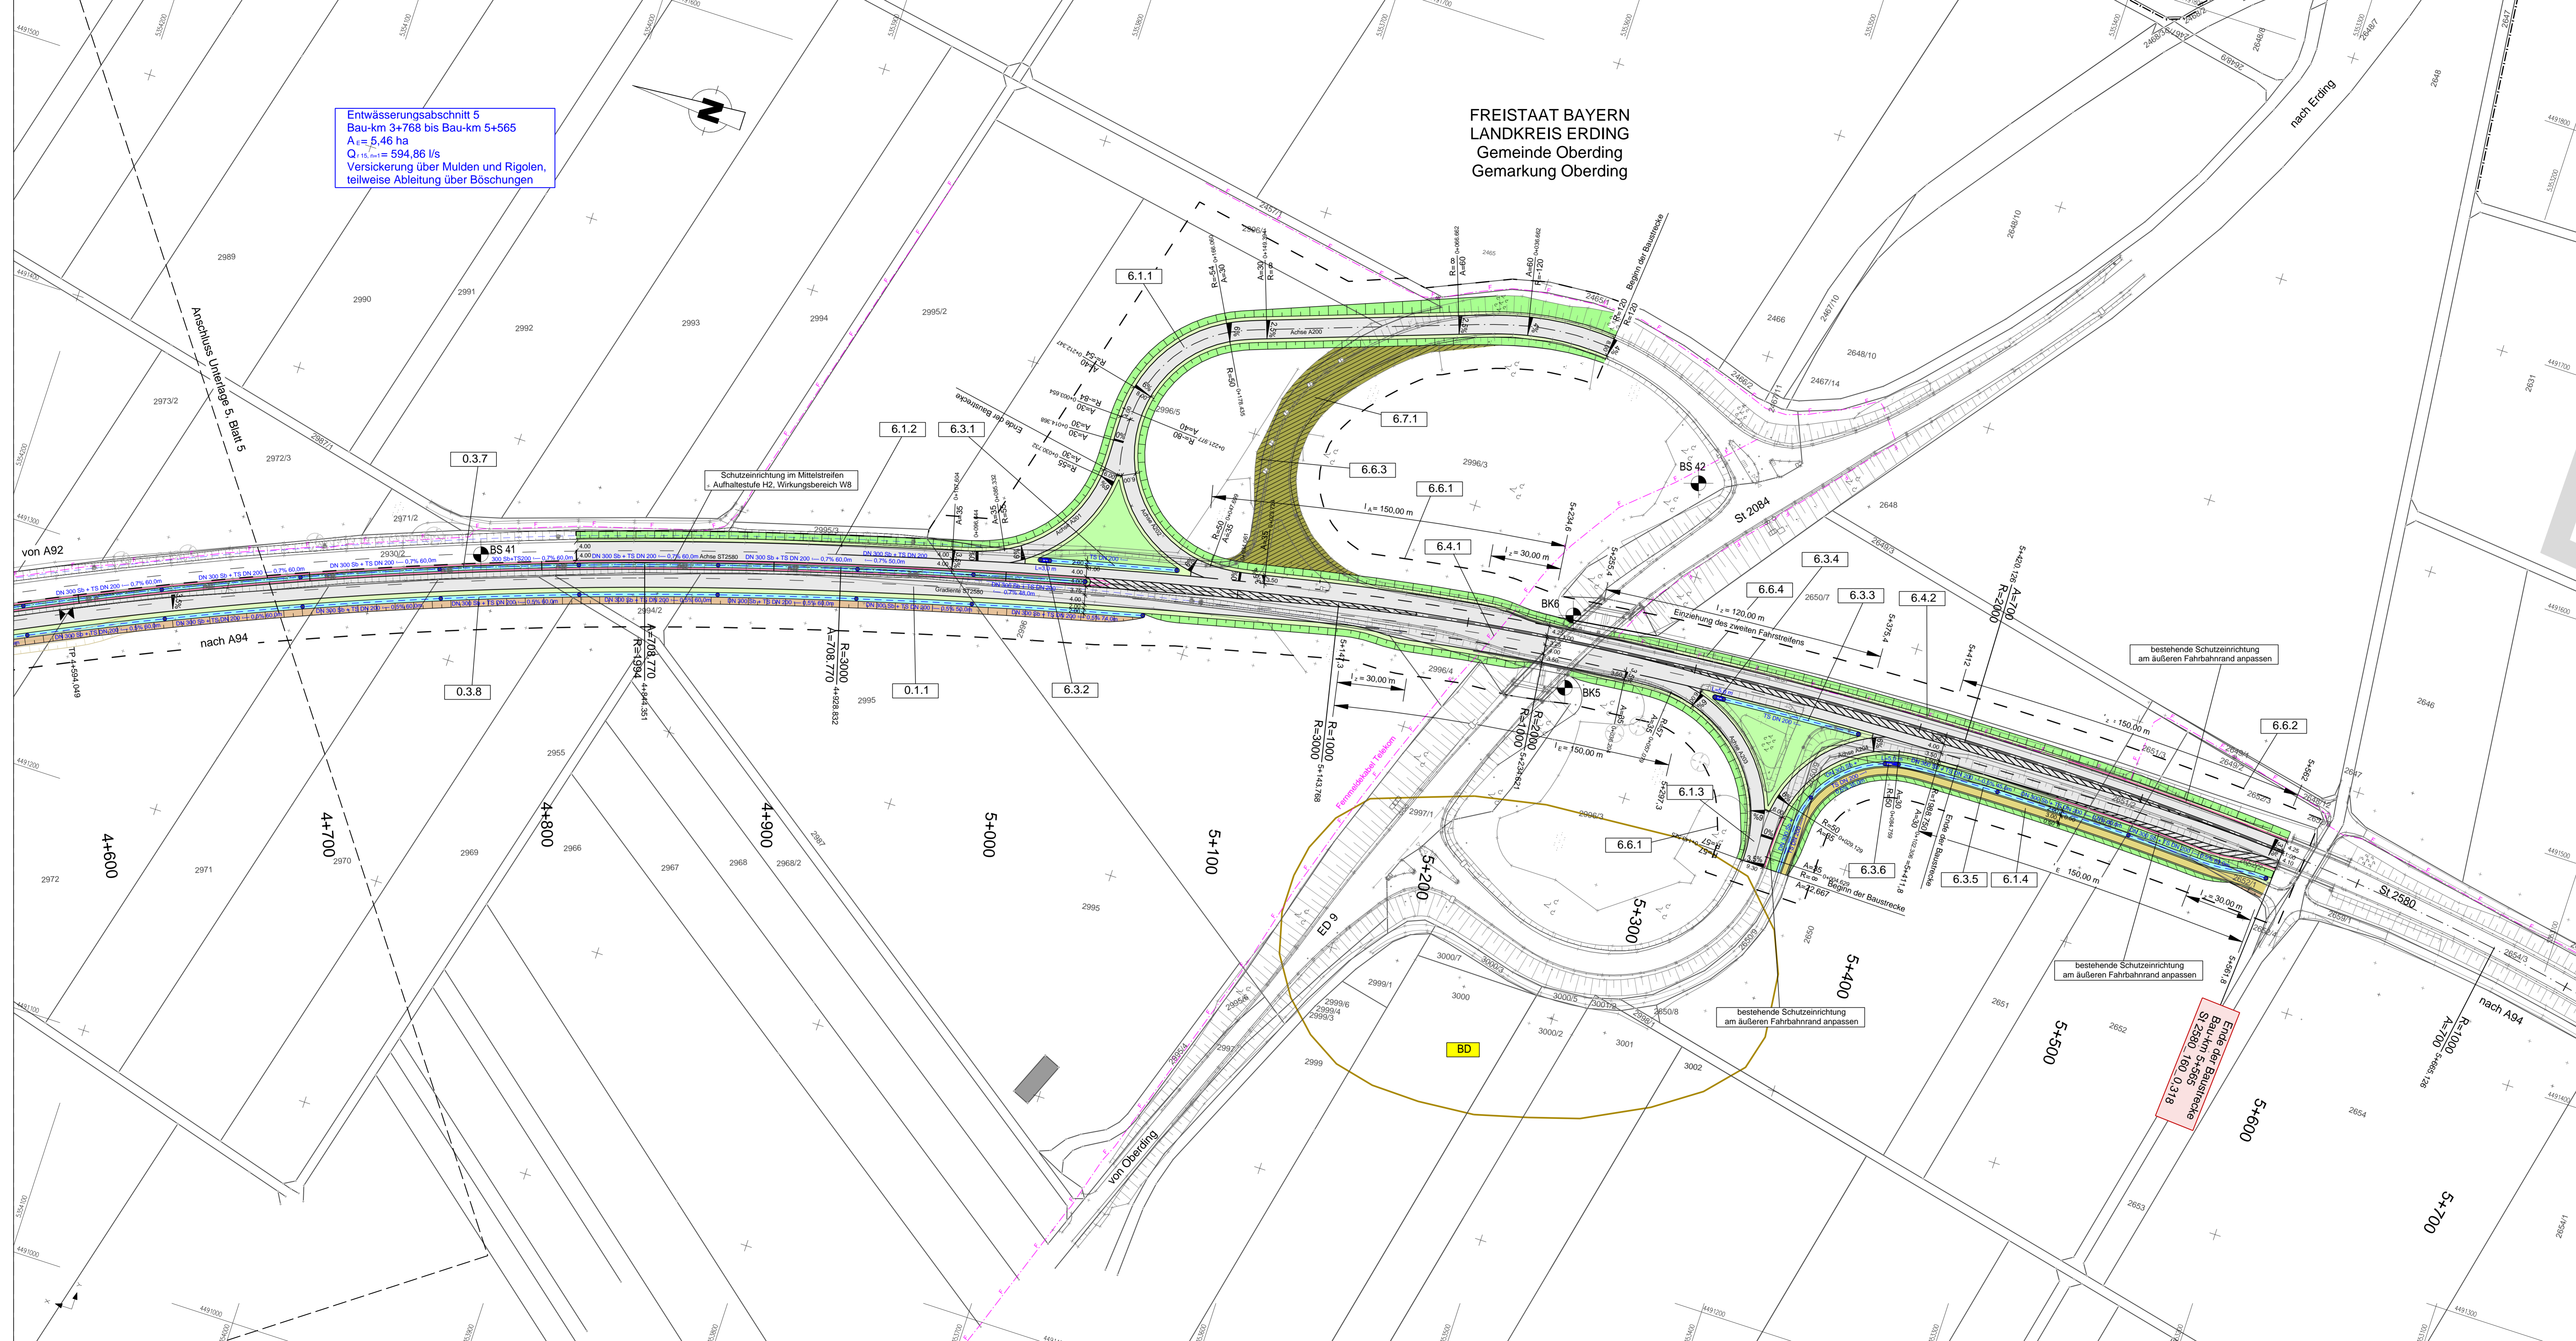

Zeichenerklärung:


	Dammböschung		Neigungsbruchpunkt mit Angabe Ausrichtungshabmesser, Längsneigung und Abstand zum nächsten Neigungsbruchpunkt
	Bankett		Gradientenbruchpunkt
	Fahrbahn		Gradientenstopp
	Mittelstreifen		zu fallender Baum
	Fahrbahn		Objekt-Nr. ohne Grenzwertüberschreitung
	Bankett		geschütztes Biotop mit Nr.
	Mulde		Bodendenkmal Schutzobjekte
	Einschnittsböschung		Bodendenkmal Verdachtsflächen
	Mittelstreifenüberfahrt		Vogelschutzgebiet
	Schutzzeile		Geschützter Landschaftsbestandteil
	Schutzzeile		Planung Dritter
	Wirtschaftsweg		Bohrpunkt
	Rekultivierung		
	Angleichung an Bestand		
	amtlicher Grenzverlauf		
	Gemeindegrenze		
	Baufeldgrenze		
	Nr. im Regelungsverzeichnis		

Zeichenerklärung Entwässerung:

	TS DN 200	Transportrickerleitung DN 200
	DN 300 Sp-c	Regenwasserkanal mit Angabe von Nonnweite, Material, Fließrichtung, Länge, Gefälle
	●	Kontrollschacht
	●	Absetzschacht
	●	Muldeneinlauf
	■	Straßenablauf
	■	Schlitzzinne
	■	partieller Sickerdom

Zeichenerklärung Sparten:

	W	Trinkwasserleitung
	G	Gasleitung
	N	Nachrichtenkabel Gas
	E	Hochspannungsfreileitung
	E	Mittelspannungsfreileitung
	F	Fernmeldekabel
	SW	Schmutzwasserleitung

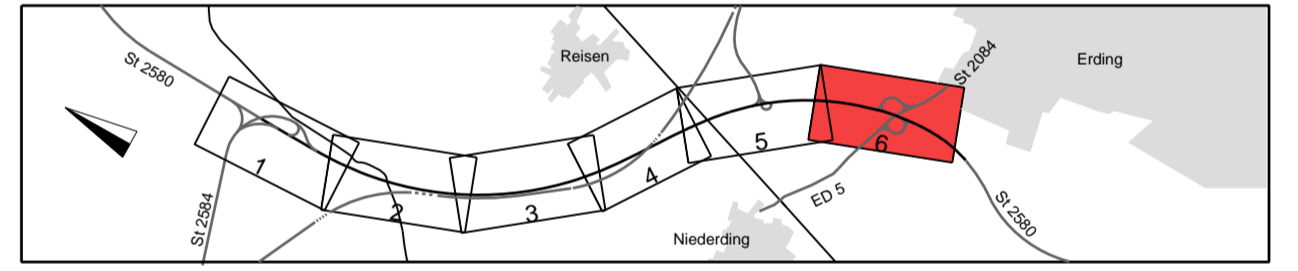

	Planungsbüro Bauen und Umwelt	Beratende Ingenieure	Proj. Ing. FR. Kurt Grotzer
	Projekt: 131922		
	Date: Ausgab		
	Date: Ausgab		

	Freistaat Bayern	Statistisches Bauamt Freising	Fachbereich Straßenbau München
	bearbeitet: Dez. 2013		
	gezeichnet: Dez. 2013		
	geprüft: Bonecke		

Nr.	Art der Änderung	Name	Zeichen

FESTSTELLUNGSENTWURF

Straßenbauverwaltung Freistaat Bayern	Unterlage / Blatt-Nr.: 5 / 6
Straße / Abschn.-Nr / Station: St2580_140_0,000 bis St2580_160_0,318	Lageplan Bau-km 4+650 bis Bau-km 5+565
PROJIS-Nr.:	Maßstab: 1 : 1000

St 2580, Flughafentangente Ost
4-streifiger Ausbau der St 2580
zwischen der St 2584 und der St 2084
 Bau-km 0+000 bis Bau-km 5+565
 St2580_140_0,000 bis St2580_160_0,318

Aufgestellt:
 München, den 19.12.2013
 Staatliches Bauamt

 Ottmann, Baudirektor