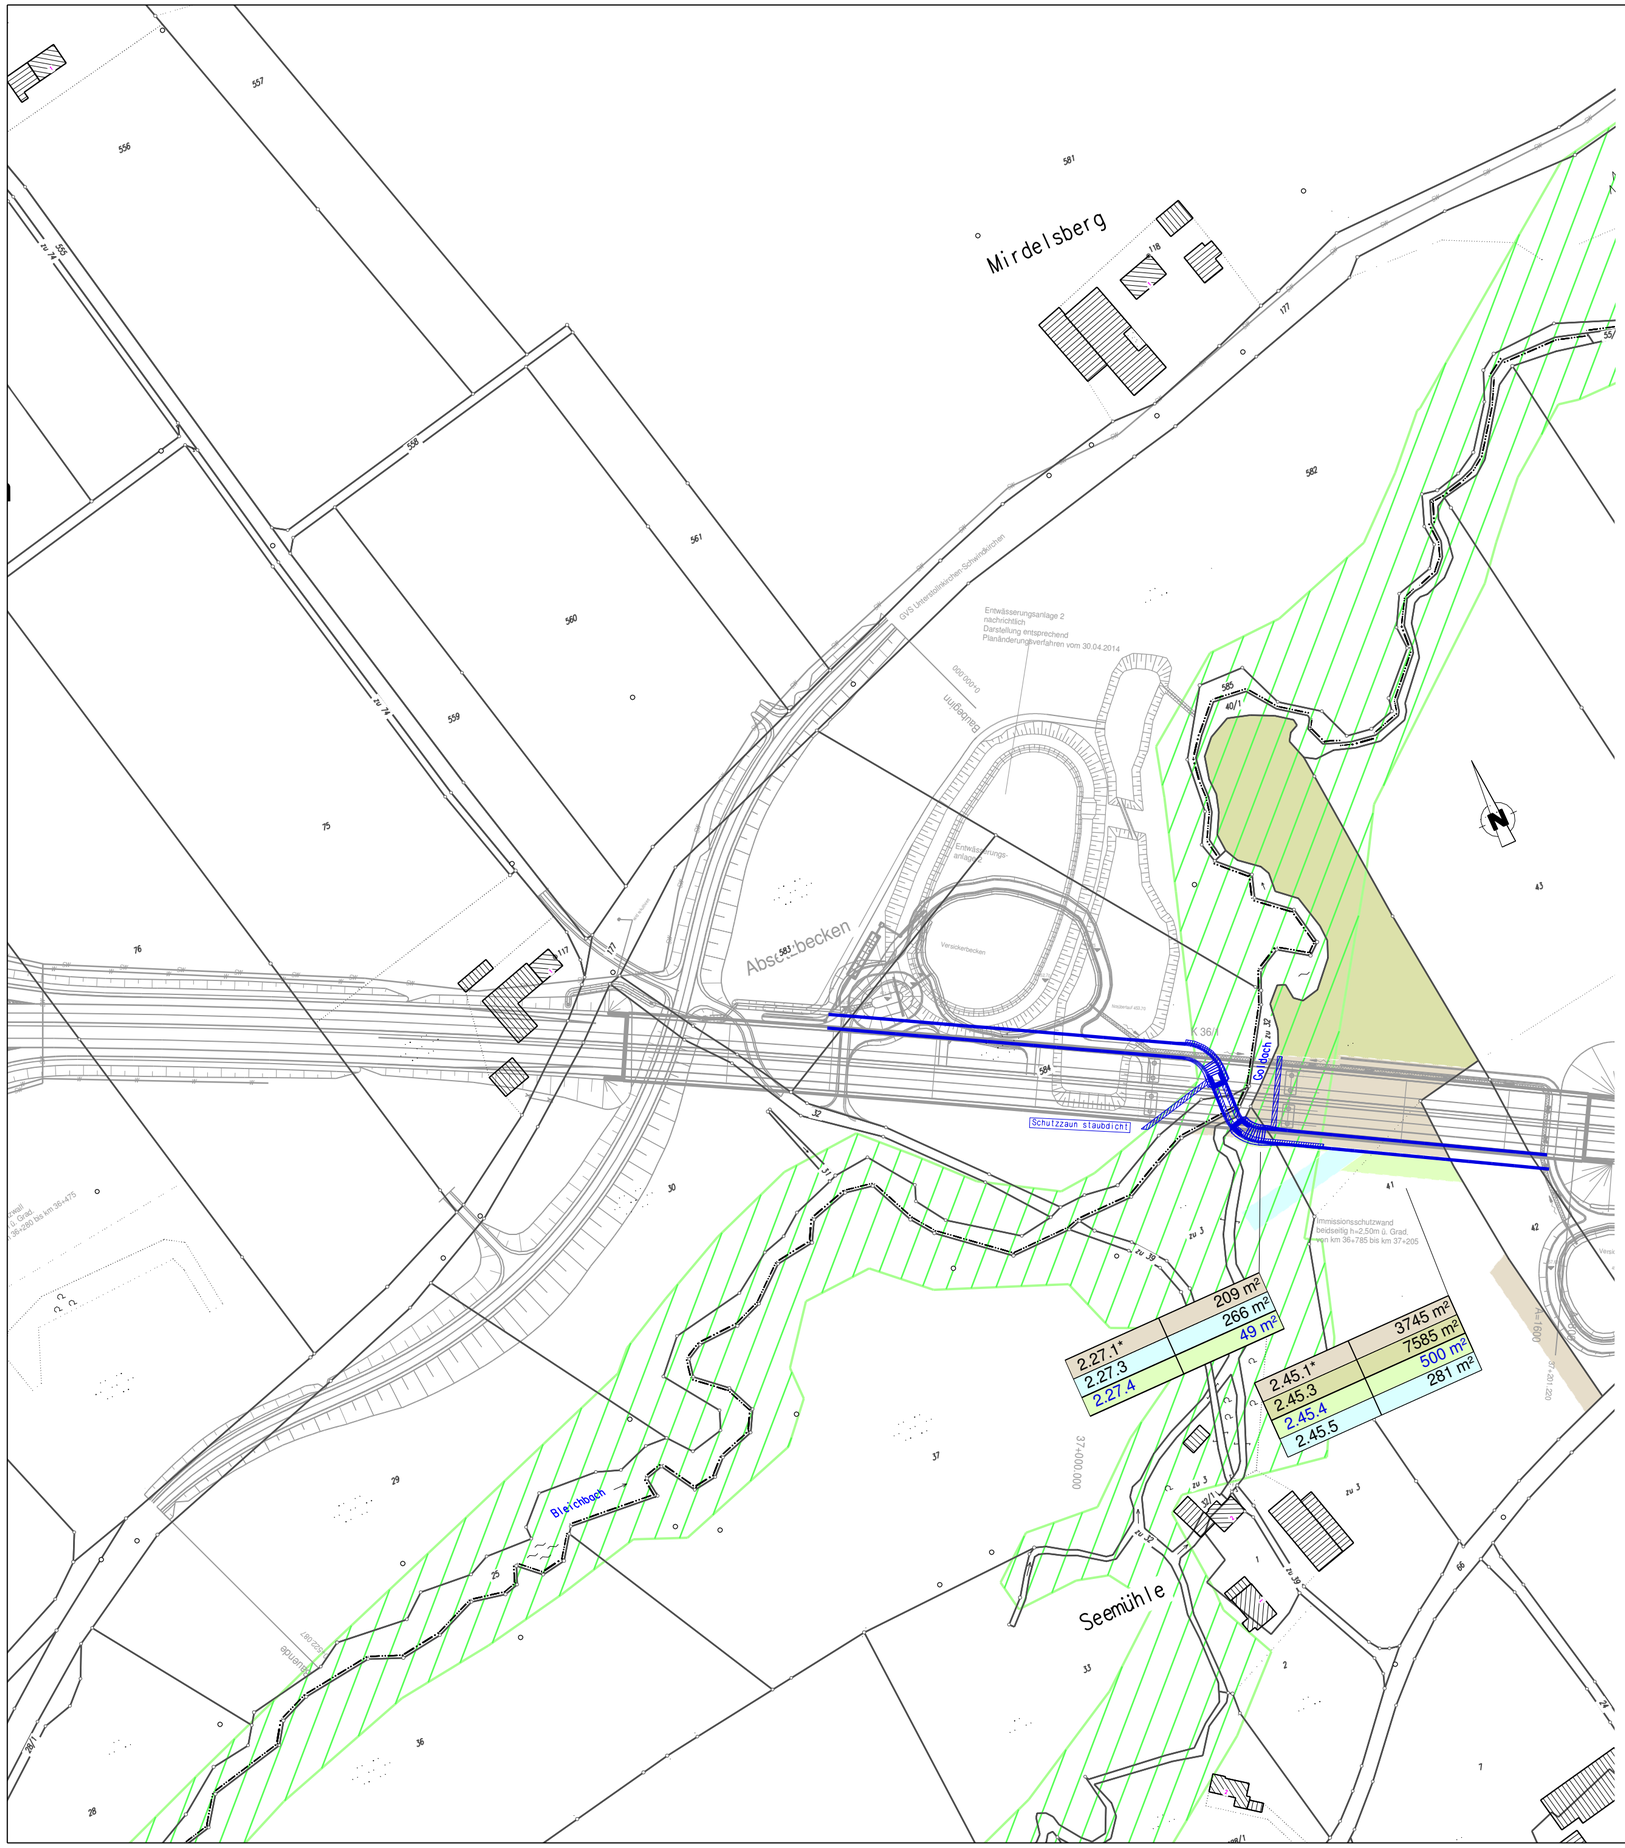

Legende:

lfd.Plannummer
lfd.Nr.Flurstück
lfd.Nr. einzelne Erwerbsfläche

9.20.1	1234 m²	Erwerb für Autobahn
9.20.2	567 m²	Erwerb für Dritte
9.20.3	8910 m²	Arbeitsstreifen (vorübergehende Inanspruchnahme)
9.20.4	112 m²	vorüberg. Inanspruchnahme für landschaftspfl. Maßnahmen
9.20.5	567 m²	Erwerb für Ausgleichsflächen
9.20.7*	112 m²	dauernd zu belastende Fläche

* Zusammenfassung gleichartiger Erwerbsflächen innerhalb eines Grundstückes

geänderte Gesamtfläche gegenüber Planfeststellung

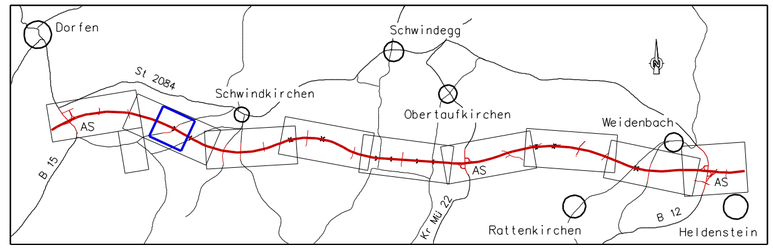

Planänderung vom 10.11.2014
zu den Planfeststellungsunterlagen
vom 31.07.1998

Aufgestellt:
München, den 10.11.2014
Autobahndirektion Südbayern
P e i k e r, Leitender Baudirektor

3. Tektur vom 28.02.2011
zu den Planfeststellungsunterlagen
vom 31.07.1998

Aufgestellt:
München, den 28.02.2011
Autobahndirektion Südbayern
L i c h t e n w a l d, Präsident

Nr.	Art der Änderung	Datum	Name
1	Grunderwerb Baustraße Goldach	Sept. 2014	Schmidt

Freistaat Bayern
Autobahndirektion Südbayern
Seidlstraße 7-11, 80335 München, Tel. 089/54552-0, Fax 089/54552-200, E-Mail: poststelle@abdsb.bayern.de

Unterlage	7 E
Blatt Nr.	2a
Datum	Zeichen

Planfeststellung

BAB A 94 München - Pocking (A 3)

Neubau
Dorfen - Heldenstein

Strecken-km 34,730 bis 50,040

bearbeitet	gezeichnet	Dez. 2010	Schmidt / M.Swita
aufgestellt	Referat 431	Dez. 2010	Peetz
	Sachgebiet 43	Dez. 2010	Rehm
geprüft	Abteilung 4	Dez. 2010	Dr. Wüst

Grunderwerbsplan
Baustraße mit Behelfsbrücke
über die Goldach
km 36+500 bis km 37+200

Maßstab 1 : 2 000

Aufgestellt und geprüft:
München, den 31.07.1998
Autobahndirektion Südbayern
W o l t e r e c k, Präsident

Projekt:

Datei:

Plotdatum: 28.01.2015

Luftbild(er), Geodaten: © Bayerische Vermessungsverwaltung