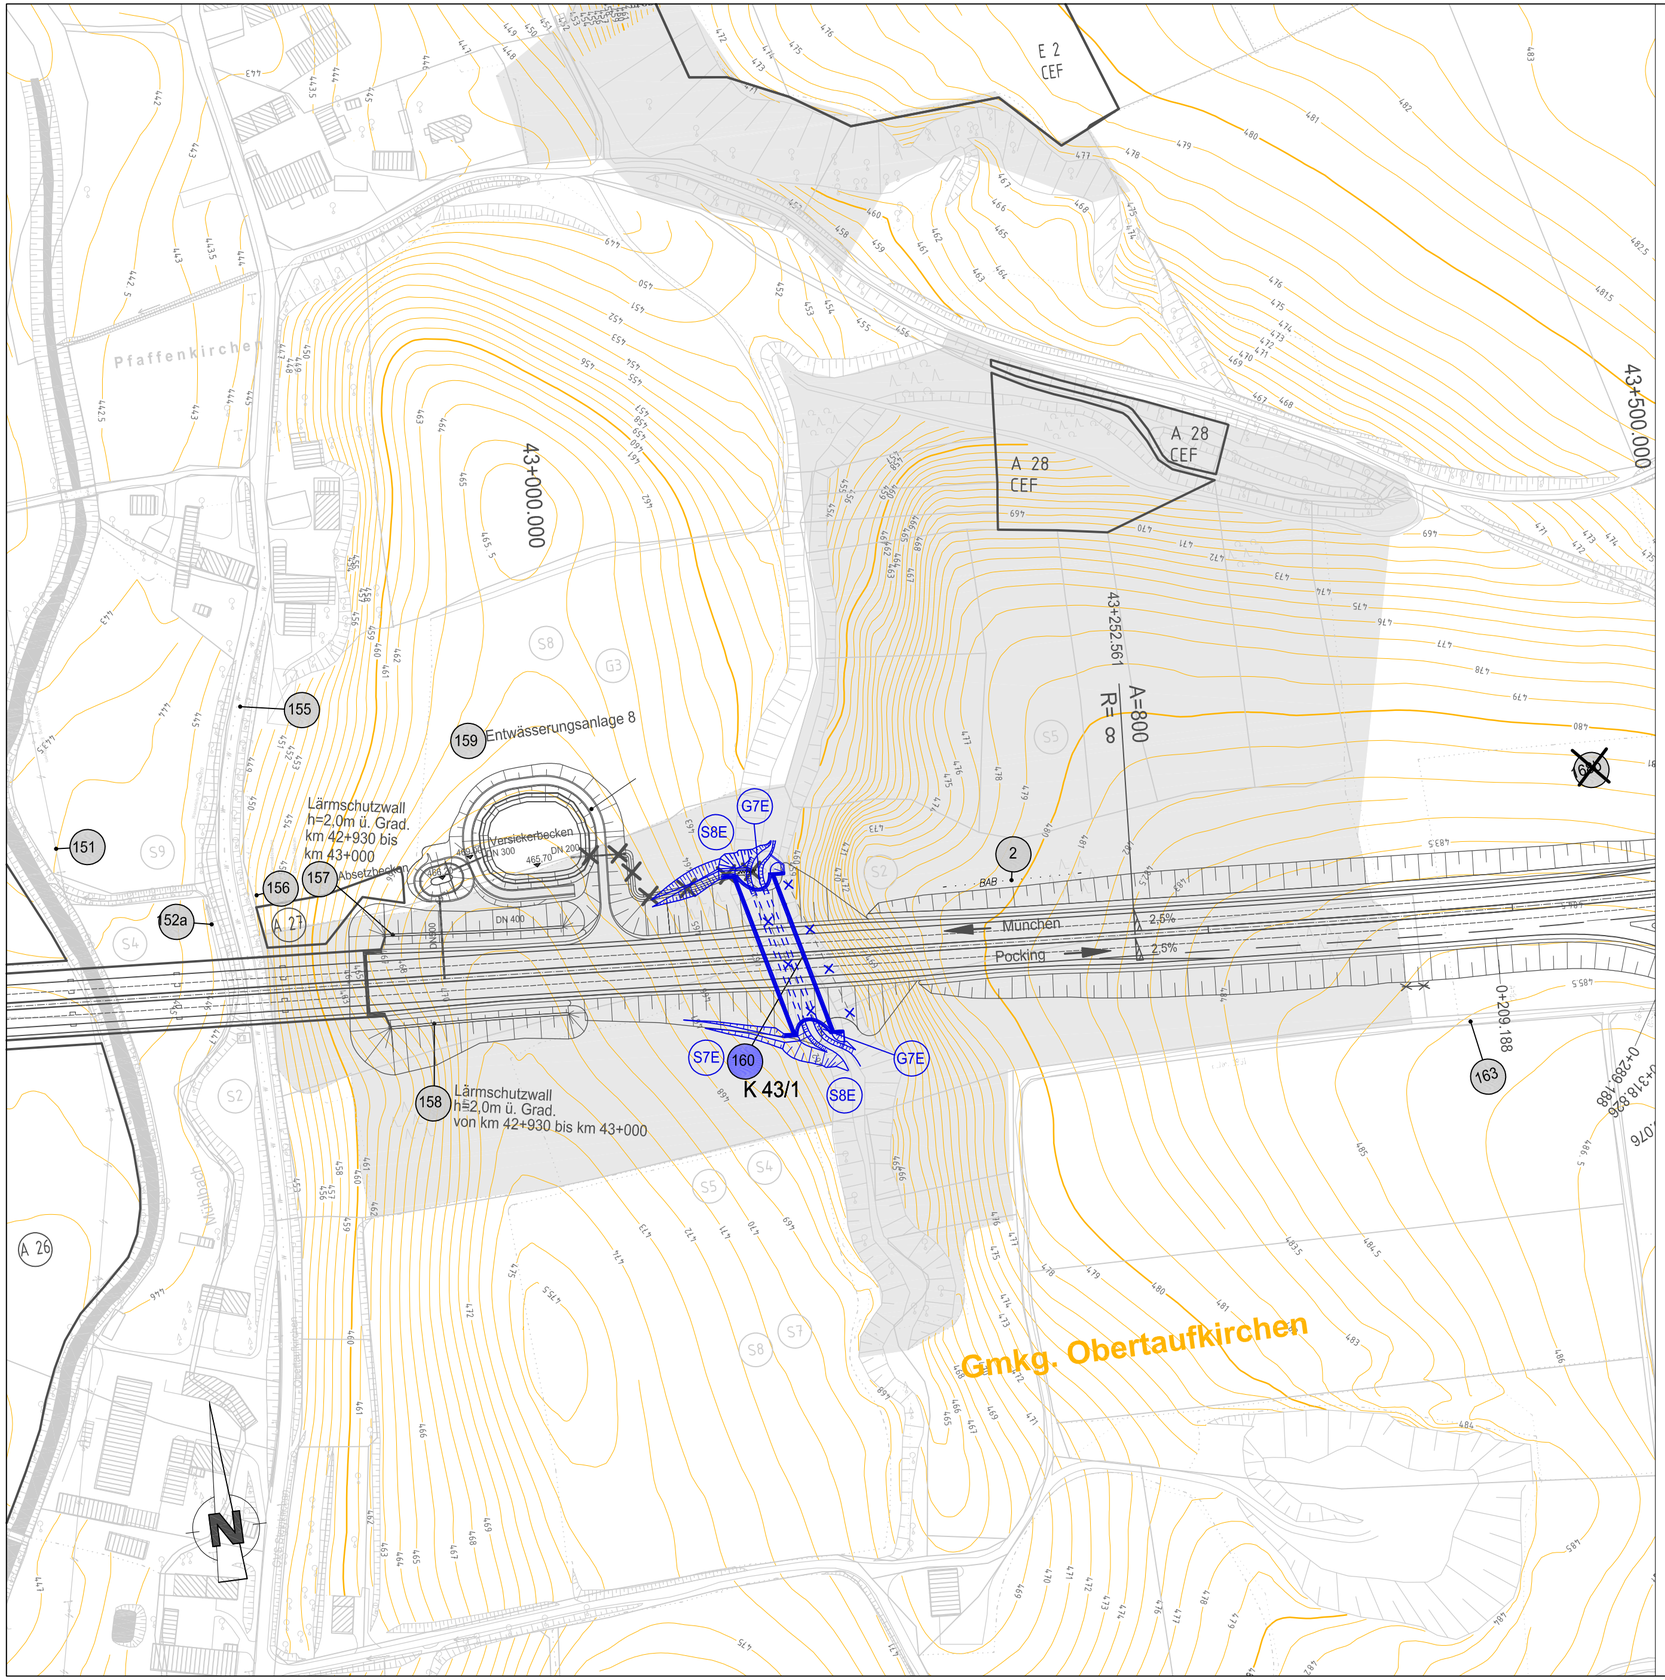

Legende :

35 Bauwerksverzeichnis - Nummer (planfestgestellt)

35 Bauwerksverzeichnis - Nummer (Planänderung)

K 43/1 Bau - km ~~43+105,000~~ 43+097,000
Brücke über einen Graben
Betonbogen

LWmax. = 15,00m ; LH ≈ 2,80m
B.zw.Gel. 29,50m ; Kr.Winkel = ~~70 gon~~ 80,847gon

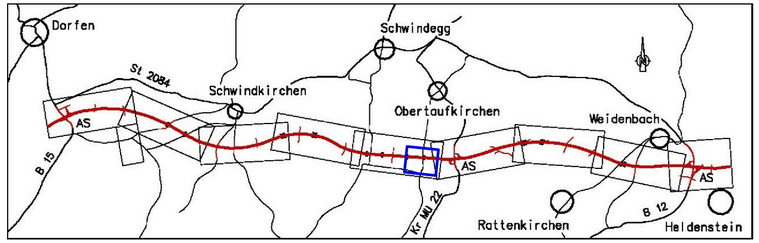

Planänderung vom 16.09.2016
zu den Planfeststellungsunterlagen
vom 31.07.1998

Aufgestellt:
München, den 16.09.2016
Autobahndirektion Südbayern

P e i k e r, Leitender Baudirektor

3. Tektur vom 28.02.2011
zu den Planfeststellungsunterlagen
vom 31.07.1998

Aufgestellt:
München, den 28.02.2011
Autobahndirektion Südbayern

L i c h t e n w a l d, Präsident

1. Tektur vom 31.07.2002
zu den Planfeststellungsunterlagen
vom 31.07.1998

Aufgestellt:
München, den 31.07.2002
Autobahndirektion Südbayern

W o l t e r e c k, Präsident

Nr.	Art der Änderung	Datum	Name
1	Verschiebung K 43/1	Aug. 2016	Isentalautobahn GmbH & Co. KG

Freistaat Bayern
Autobahndirektion Südbayern
Seidlstraße 7-11, 80335 München, Tel. 089/54552-0, Fax 089/54552-200, E-Mail: poststelle@abdsb.bayern.de

Unterlage	3 E
Blatt Nr.	5 a
Datum	Zeichen

Planfeststellung

BAB A 94 München - Pocking (A 3)

Neubau
Dorfen - Heldenstein

Strecken-km 34,730 bis km 50,040

bearbeitet	gezeichnet	Januar 2011	Schmidt / M.Swita
aufgestellt	Referat 431	Januar 2011	Peetz
	Sachgebiet 43	Januar 2011	Rehm
geprüft	Abteilung 4	Januar 2011	Dr. Wüst

Lageplan
Verschiebung K 43/1
km 42+770 bis km 43+300
Maßstab 1 : 2 000

Aufgestellt:
München, den 31.07.1998
Autobahndirektion Südbayern

W o l t e r e c k, Präsident

Projekt:

Datei:

Plotdatum: 04.08.2016

Luftbild(er), Geodaten: © Bayerische Vermessungsverwaltung