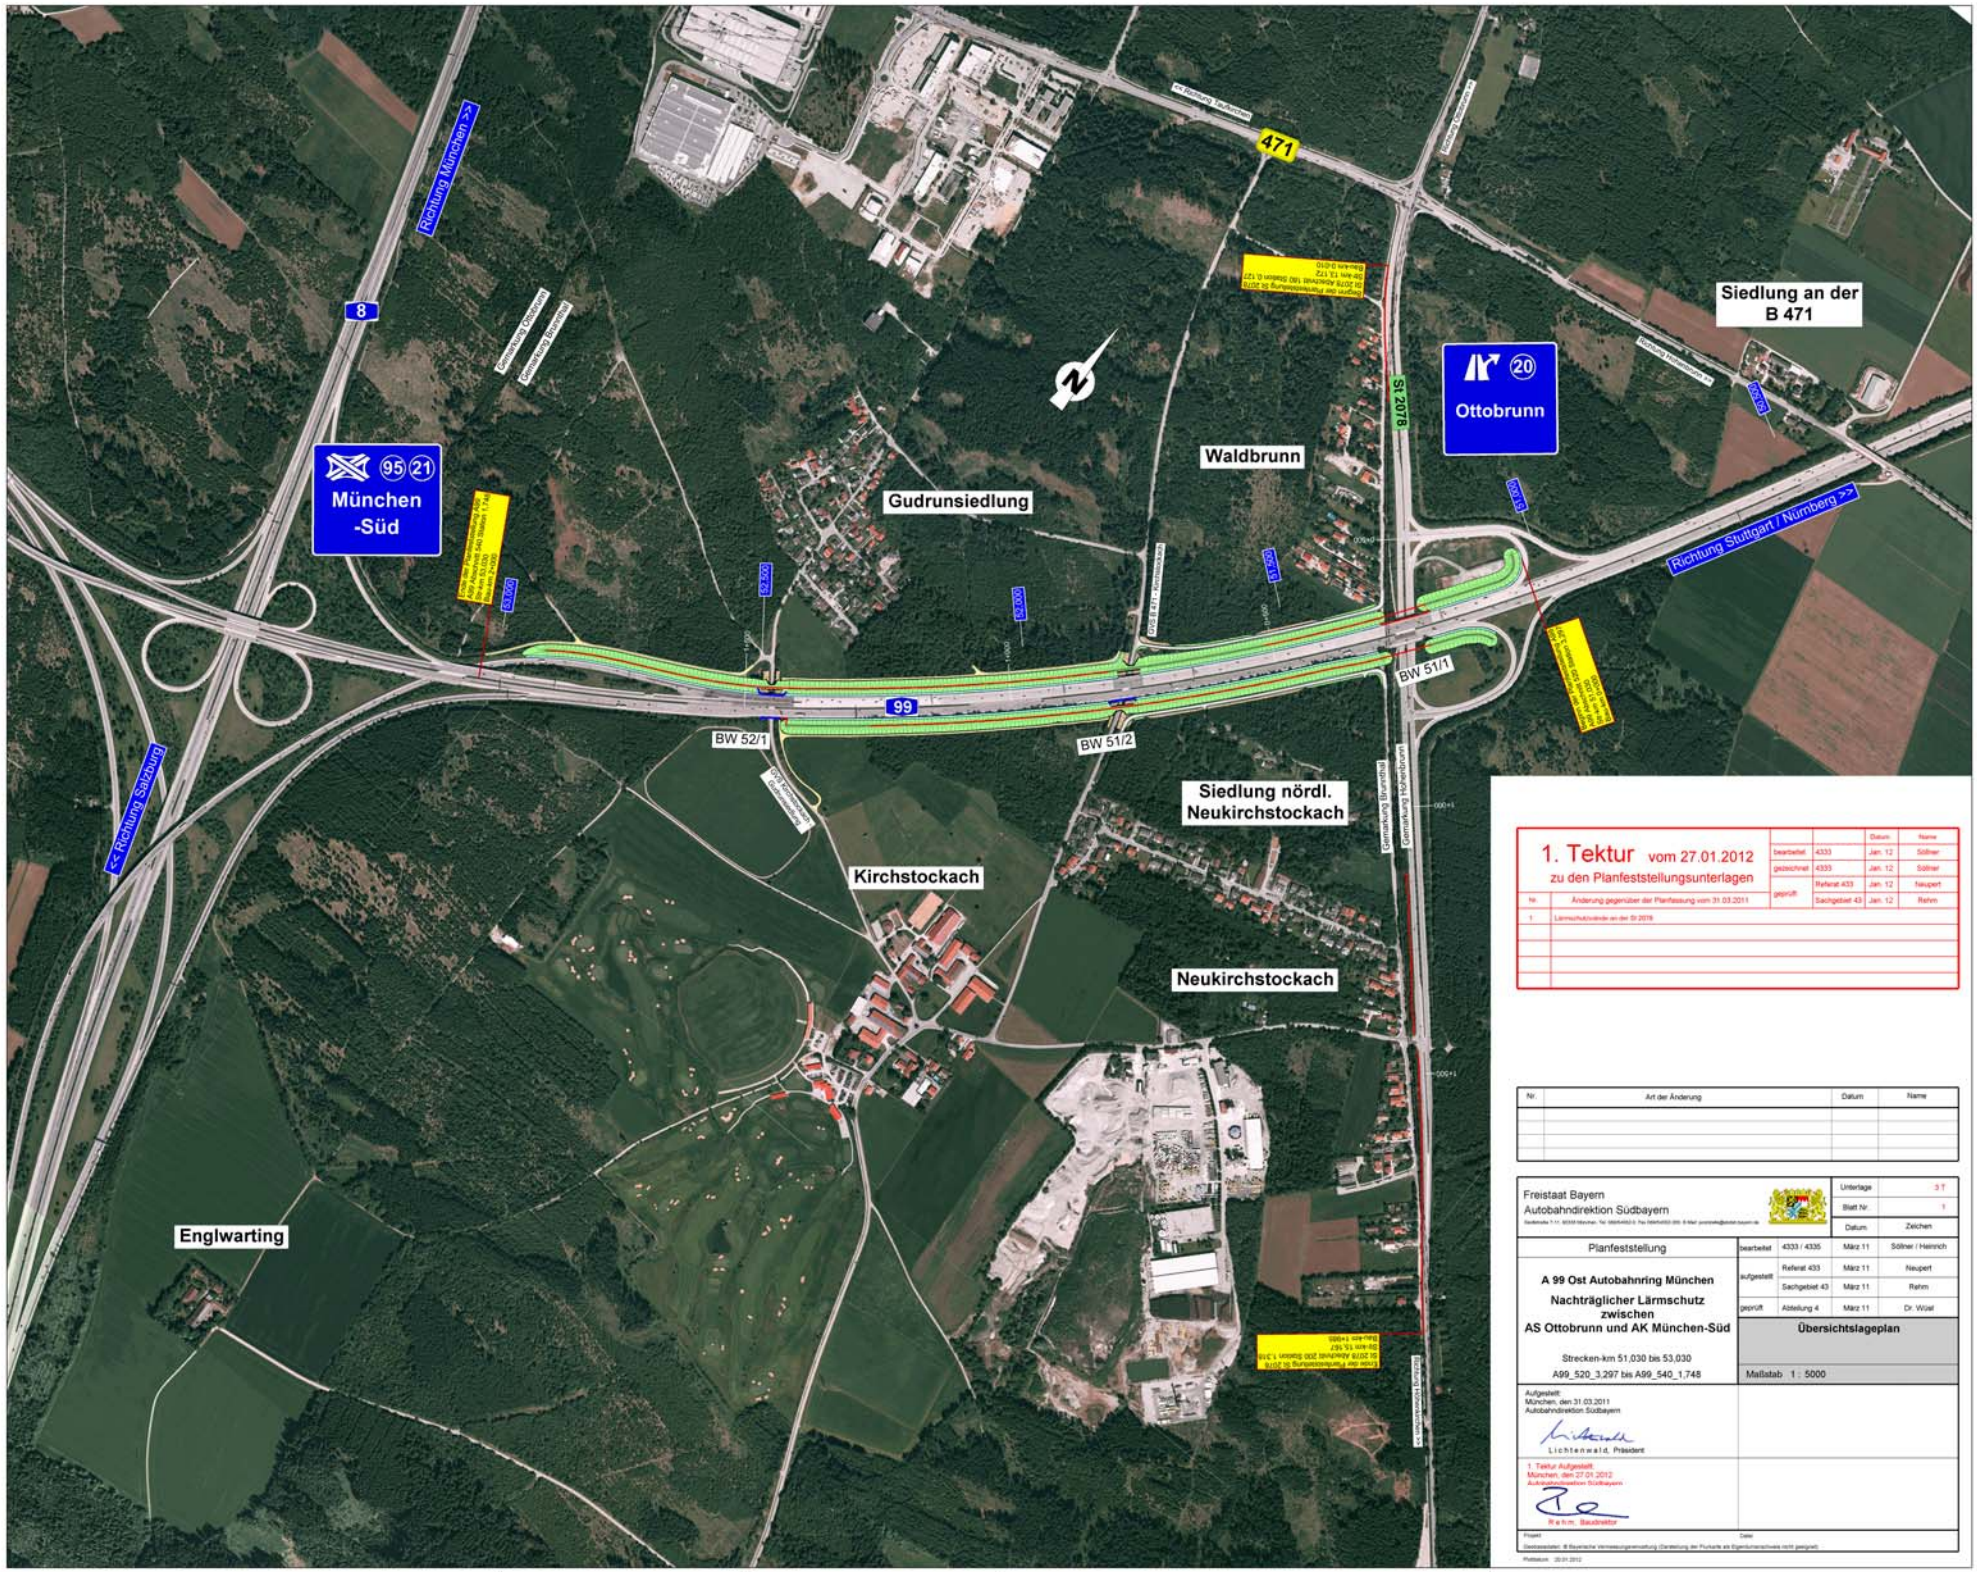

1. Tektur vom 27.01.2012
zu den Planfeststellungsunterlagen

Nr.	Änderung gegenüber der Planfassung vom 31.03.2011
1	Lärmschutzwände an der St 2078

			Datum	Name
bearbeitet	4333		Jan. 12	Söllner
gezeichnet	4333		Jan. 12	Söllner
geprüft		Referat 433	Jan. 12	Neupert
		Sachgebiet 43	Jan. 12	Rehm

Nr.	Art der Änderung	Datum	Name

Freistaat Bayern
Autobahndirektion Südbayern

Unterlage			3 T
Blatt Nr.			1
Datum			Zeichen
Planfeststellung	bearbeitet	4333 / 4335	März 11	Söllner / Heinrich
	aufgestellt	Referat 433	März 11	Neupert
		Sachgebiet 43	März 11	Rehm
	geprüft	Abteilung 4	März 11	Dr. Wüst

A 99 Ost Autobahnring München
Nachträglicher Lärmschutz zwischen AS Ottobrunn und AK München-Süd

Strecken-km 51,030 bis 53,030
A99_520_3.297 bis A99_540_1.748

Übersichtslageplan

Maßstab 1 : 5000

Aufgestellt
München, den 31.03.2011
Autobahndirektion Südbayern
Lichtenwald, Präsident

1. Tektur Aufgestellt
München, den 27.01.2012
Autobahndirektion Südbayern
R e h m Baudirektor

Projekt | Datei

Geobasisdaten: © Bayerische Vermessungsverwaltung (Darstellung der Flurkarte als Eigentumsnachweis nicht geeignet)

Plotdatum: 20.01.2012