


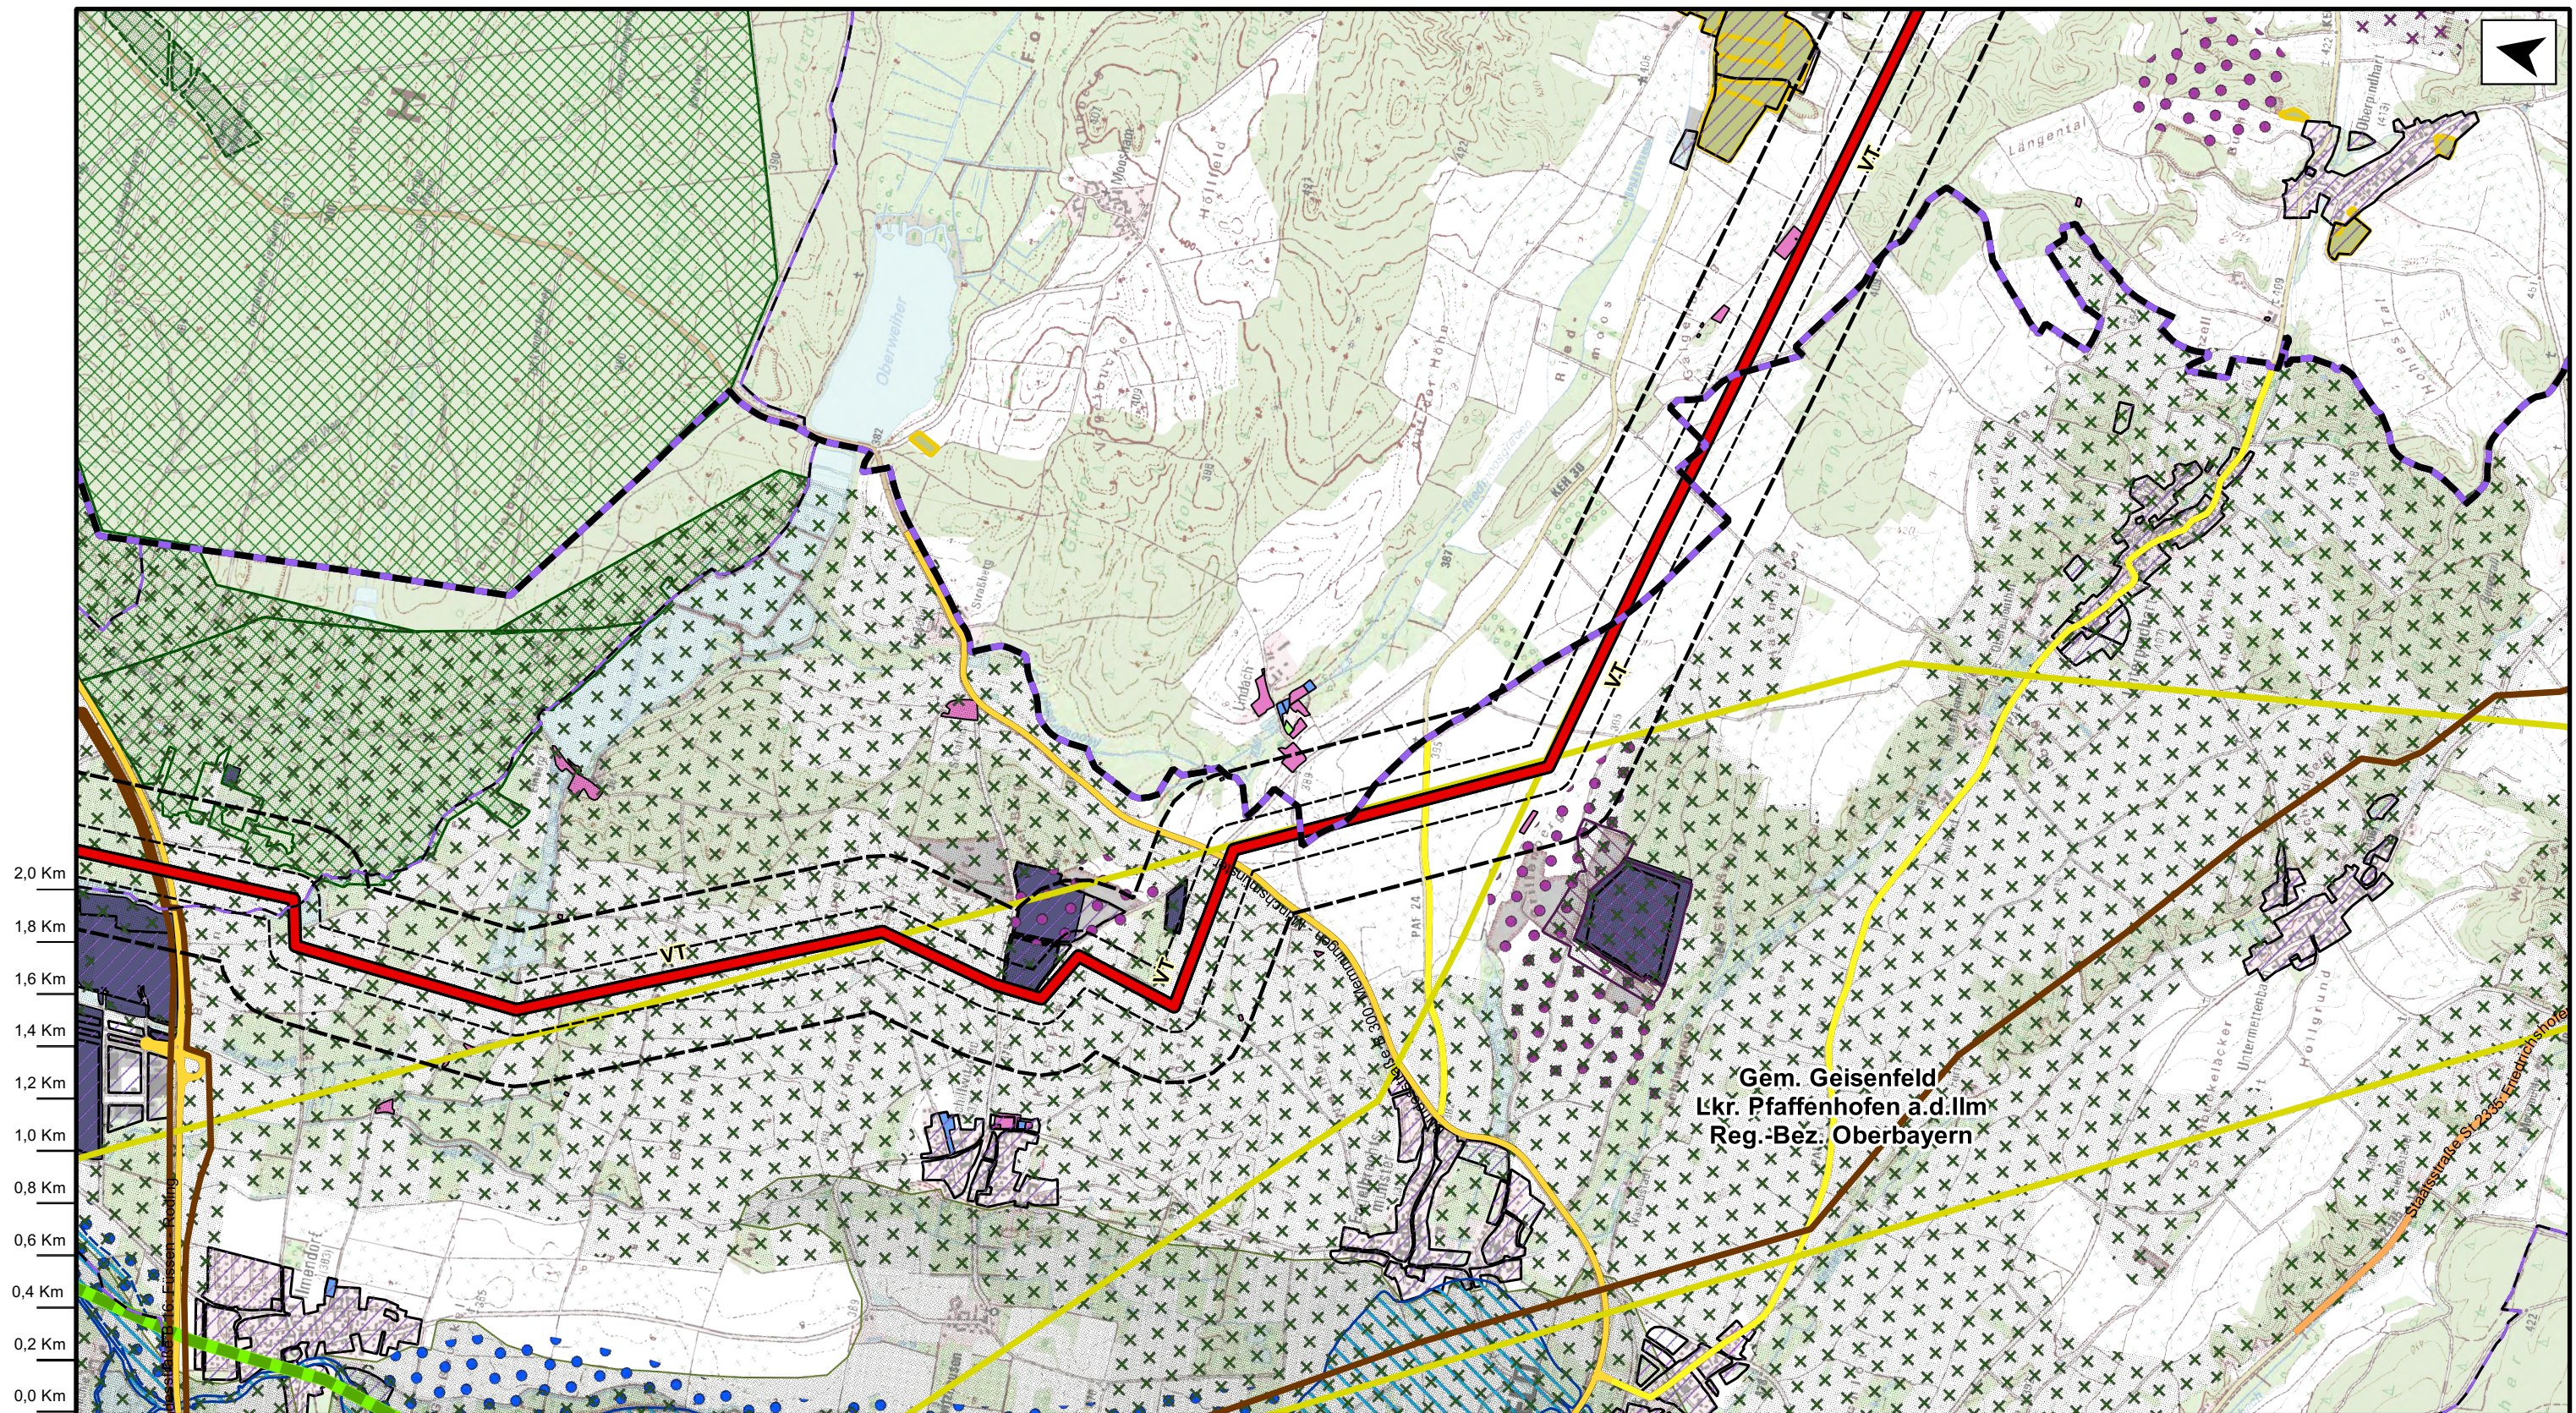

Die Lage der vorhandenen Fremdleitungen basiert auf dem Planmaßstab der RIS Daten. Die genaue Lage der vorhandenen und geplanten Leitung zueinander ist hieraus nicht zu entnehmen.

gezeichnet: 28.10.2014, DSCH, Dr. H. M. Schober GmbH
geprüft: 28.10.2014, UM, Dr. H. M. Schober GmbH

freigegeben: 28.10.2014, Sanzenbacher, Open Grid Europe GmbH

Plan-Berichtigungen

Revision	Datum	Freigeb.

Planverfasser



Vorhabensträger



Loopleitung Forchheim - Finsing "LFF"

Bundesland: Bayern
Reg-Bez.: Niederbayern, Oberbayern
Landkreise: Pfaffenhofen a.d.Ilm, Kelheim

Projkt.-Nr.
LB 13065

Leitungs-Nr.:
026/411/000

Komm.Nr. OGE

Revision
001


Raumverträglichkeitsstudie
Planerische Vorgaben und
Nutzung

Maßstab
1:25.000

Blatt-Nr.
03

Dokumenten Nr. OGE.TLN.05.0003.13065

© RIS Bayern 2013. Geobasisdaten © Bayerische Vermessungsverwaltung 2014

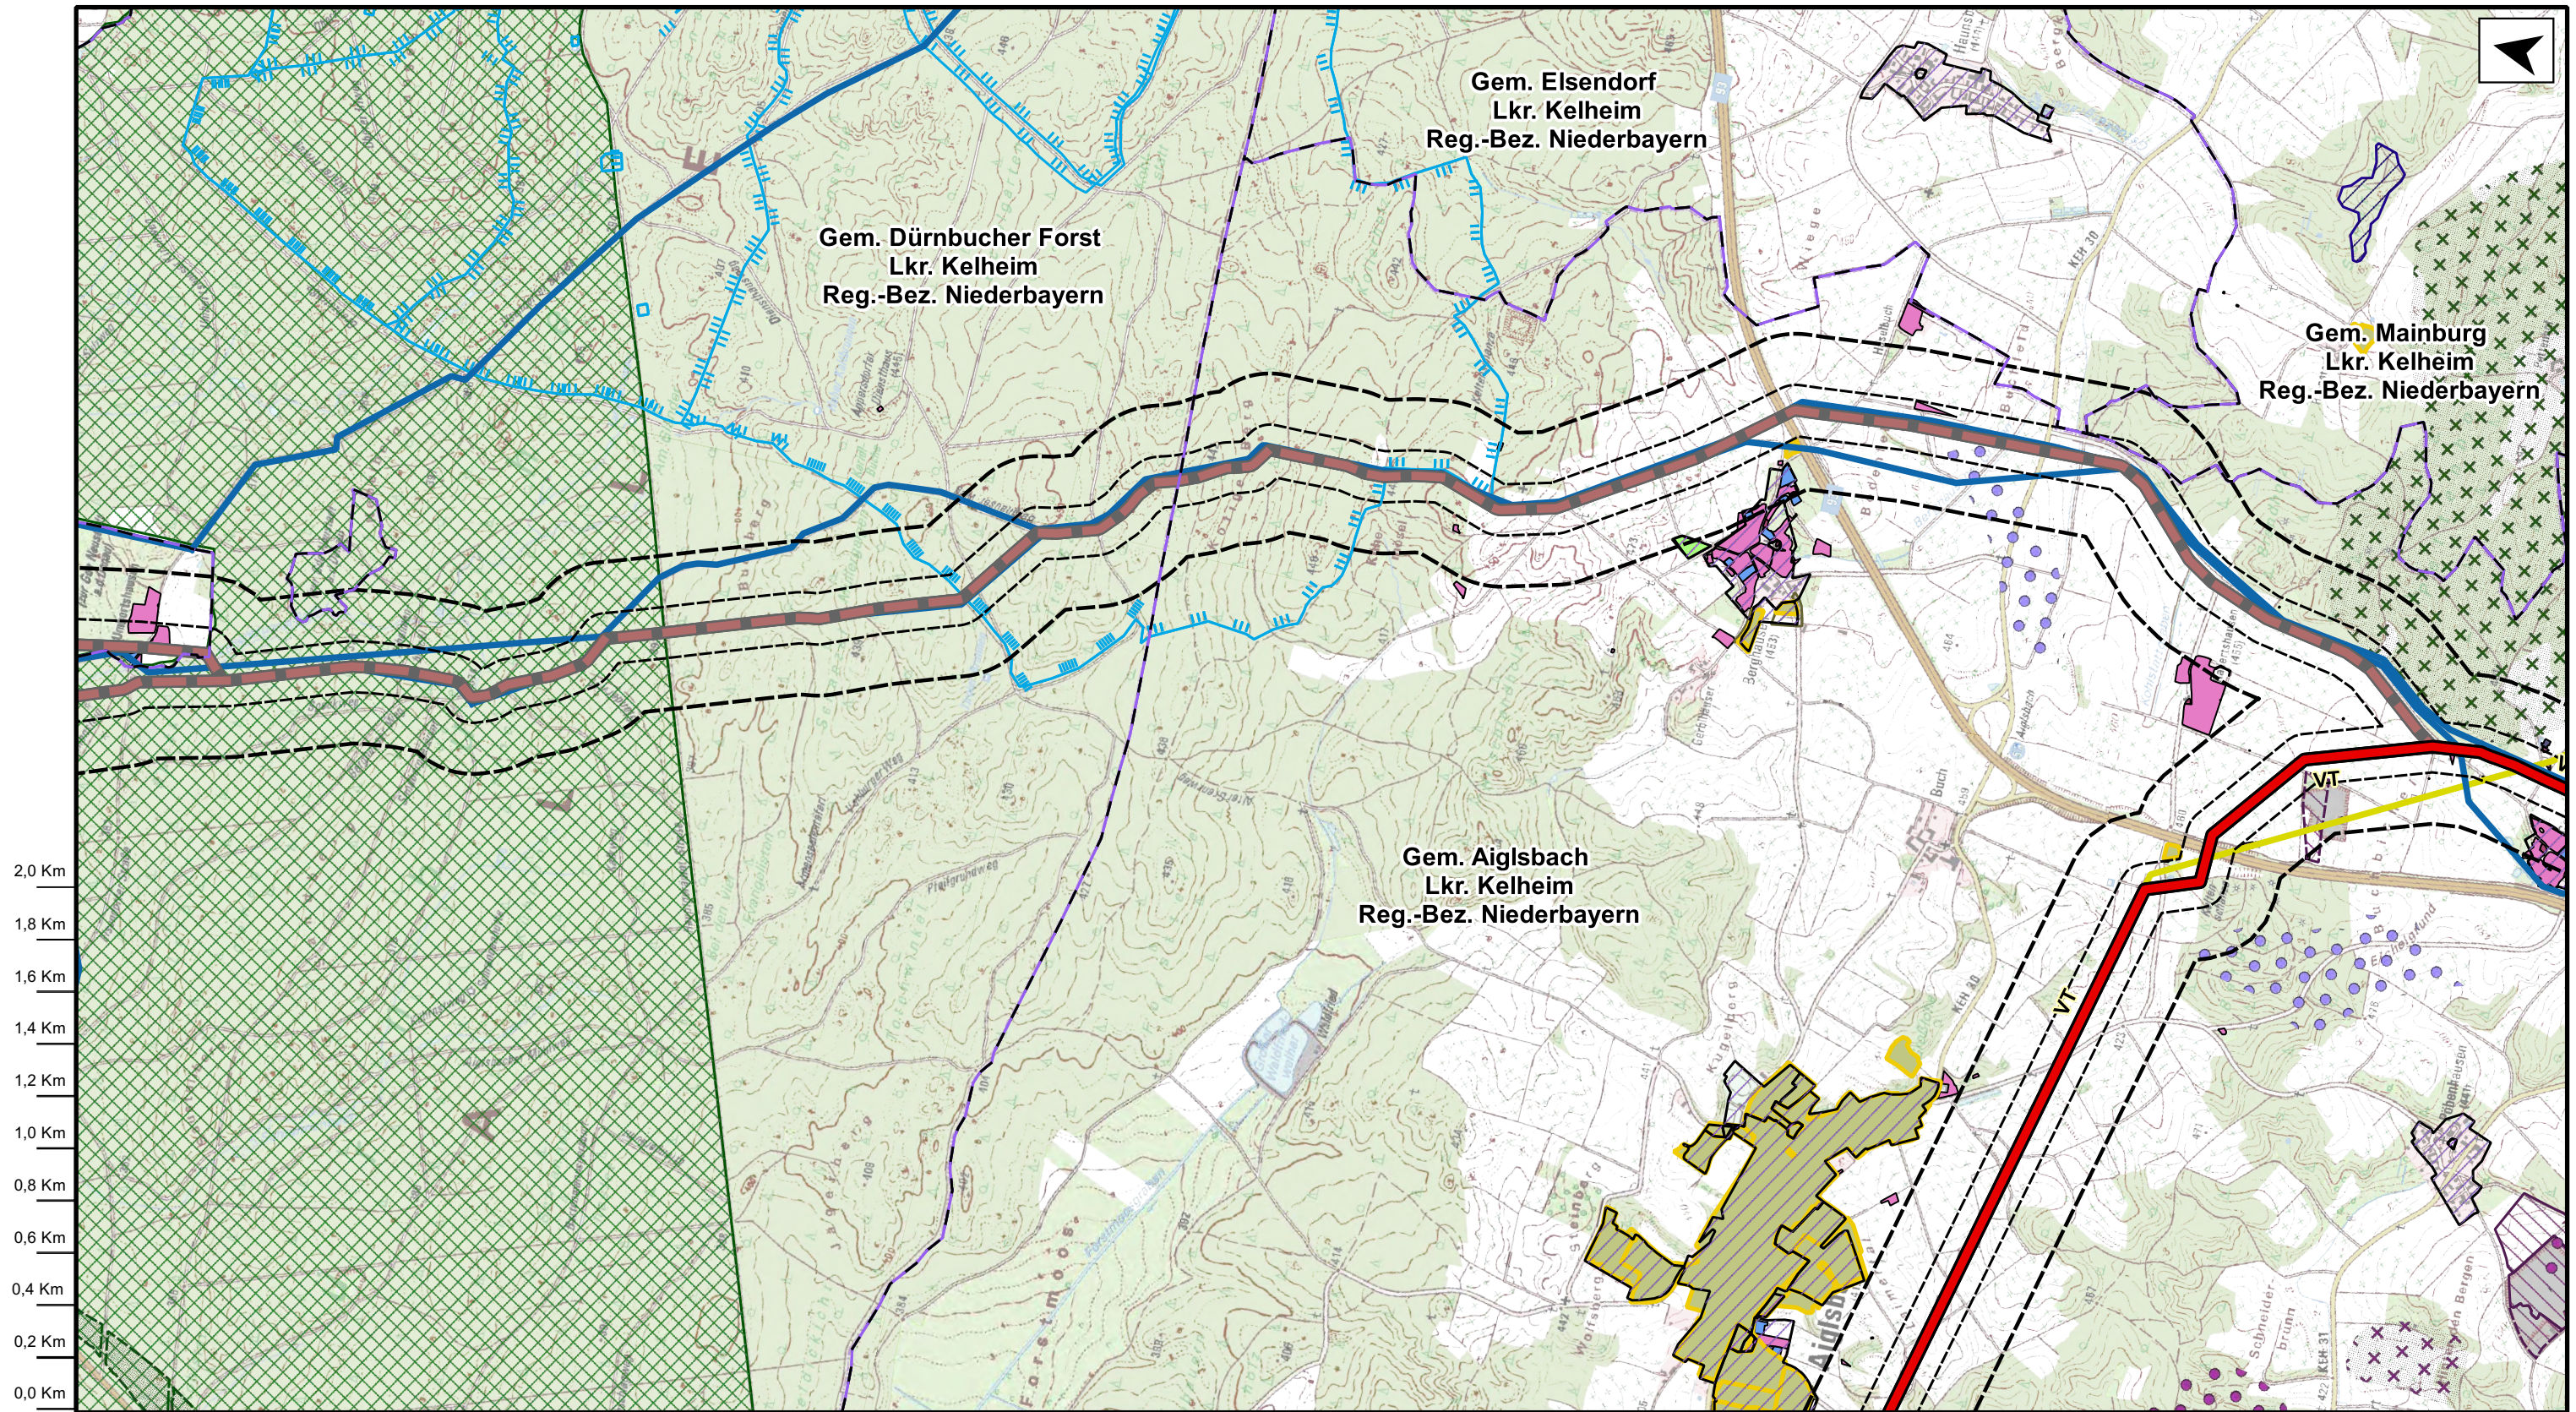

2,0 Km
1,8 Km
1,6 Km
1,4 Km
1,2 Km
1,0 Km
0,8 Km
0,6 Km
0,4 Km
0,2 Km
0,0 Km

0,0 Km 0,2 Km 0,4 Km 0,6 Km 0,8 Km 1,0 Km 1,2 Km 1,4 Km 1,6 Km 1,8 Km 2,0 Km

Gem. Aiglsbach
Lkr. Kelheim
Reg.-Bez. Niederbayern

Gem. Dürnbucher Forst
Lkr. Kelheim
Reg.-Bez. Niederbayern

Gem. Elsendorf
Lkr. Kelheim
Reg.-Bez. Niederbayern


Gem. Mainburg
Lkr. Kelheim
Reg.-Bez. Niederbayern

Die Lage der vorhandenen Fremdleitungen basiert auf dem Planmaßstab der RIS Daten. Die genaue Lage der vorhandenen und geplanten Leitung zueinander ist hieraus nicht zu entnehmen.

gezeichnet: 28.10.2014, DSCH, Dr. H. M. Schober GmbH
geprüft: 28.10.2014, UM, Dr. H. M. Schober GmbH
freigegeben: 28.10.2014, Sanzenbacher, Open Grid Europe GmbH

Plan-Berichtigungen		
Revision	Datum	Freigeb.

Planverfasser		 Dr. H. M. Schober Geodäten Nr. 127, 128, 129, 1000		Vorhabensträger		 Open Grid Europe The Gas Wheel	
Loopleitung Forchheim - Finsing "LFF"							
Bundesland:		Bayern		Proj.-Nr.		Leitungs-Nr.:	
Reg-Bez.:		Niederbayern		LB 13065		026/411/000	
Landkreise:		Kelheim		Komm.Nr. OGE		Revision	
						001	
Raumverträglichkeitsstudie Planerische Vorgaben und Nutzung		Maßstab		Blatt-Nr.			
		1:25.000		04			
				Dokumenten Nr. OGE.TLN.05.0004.13065			
						Anschl.-Blatt 05	

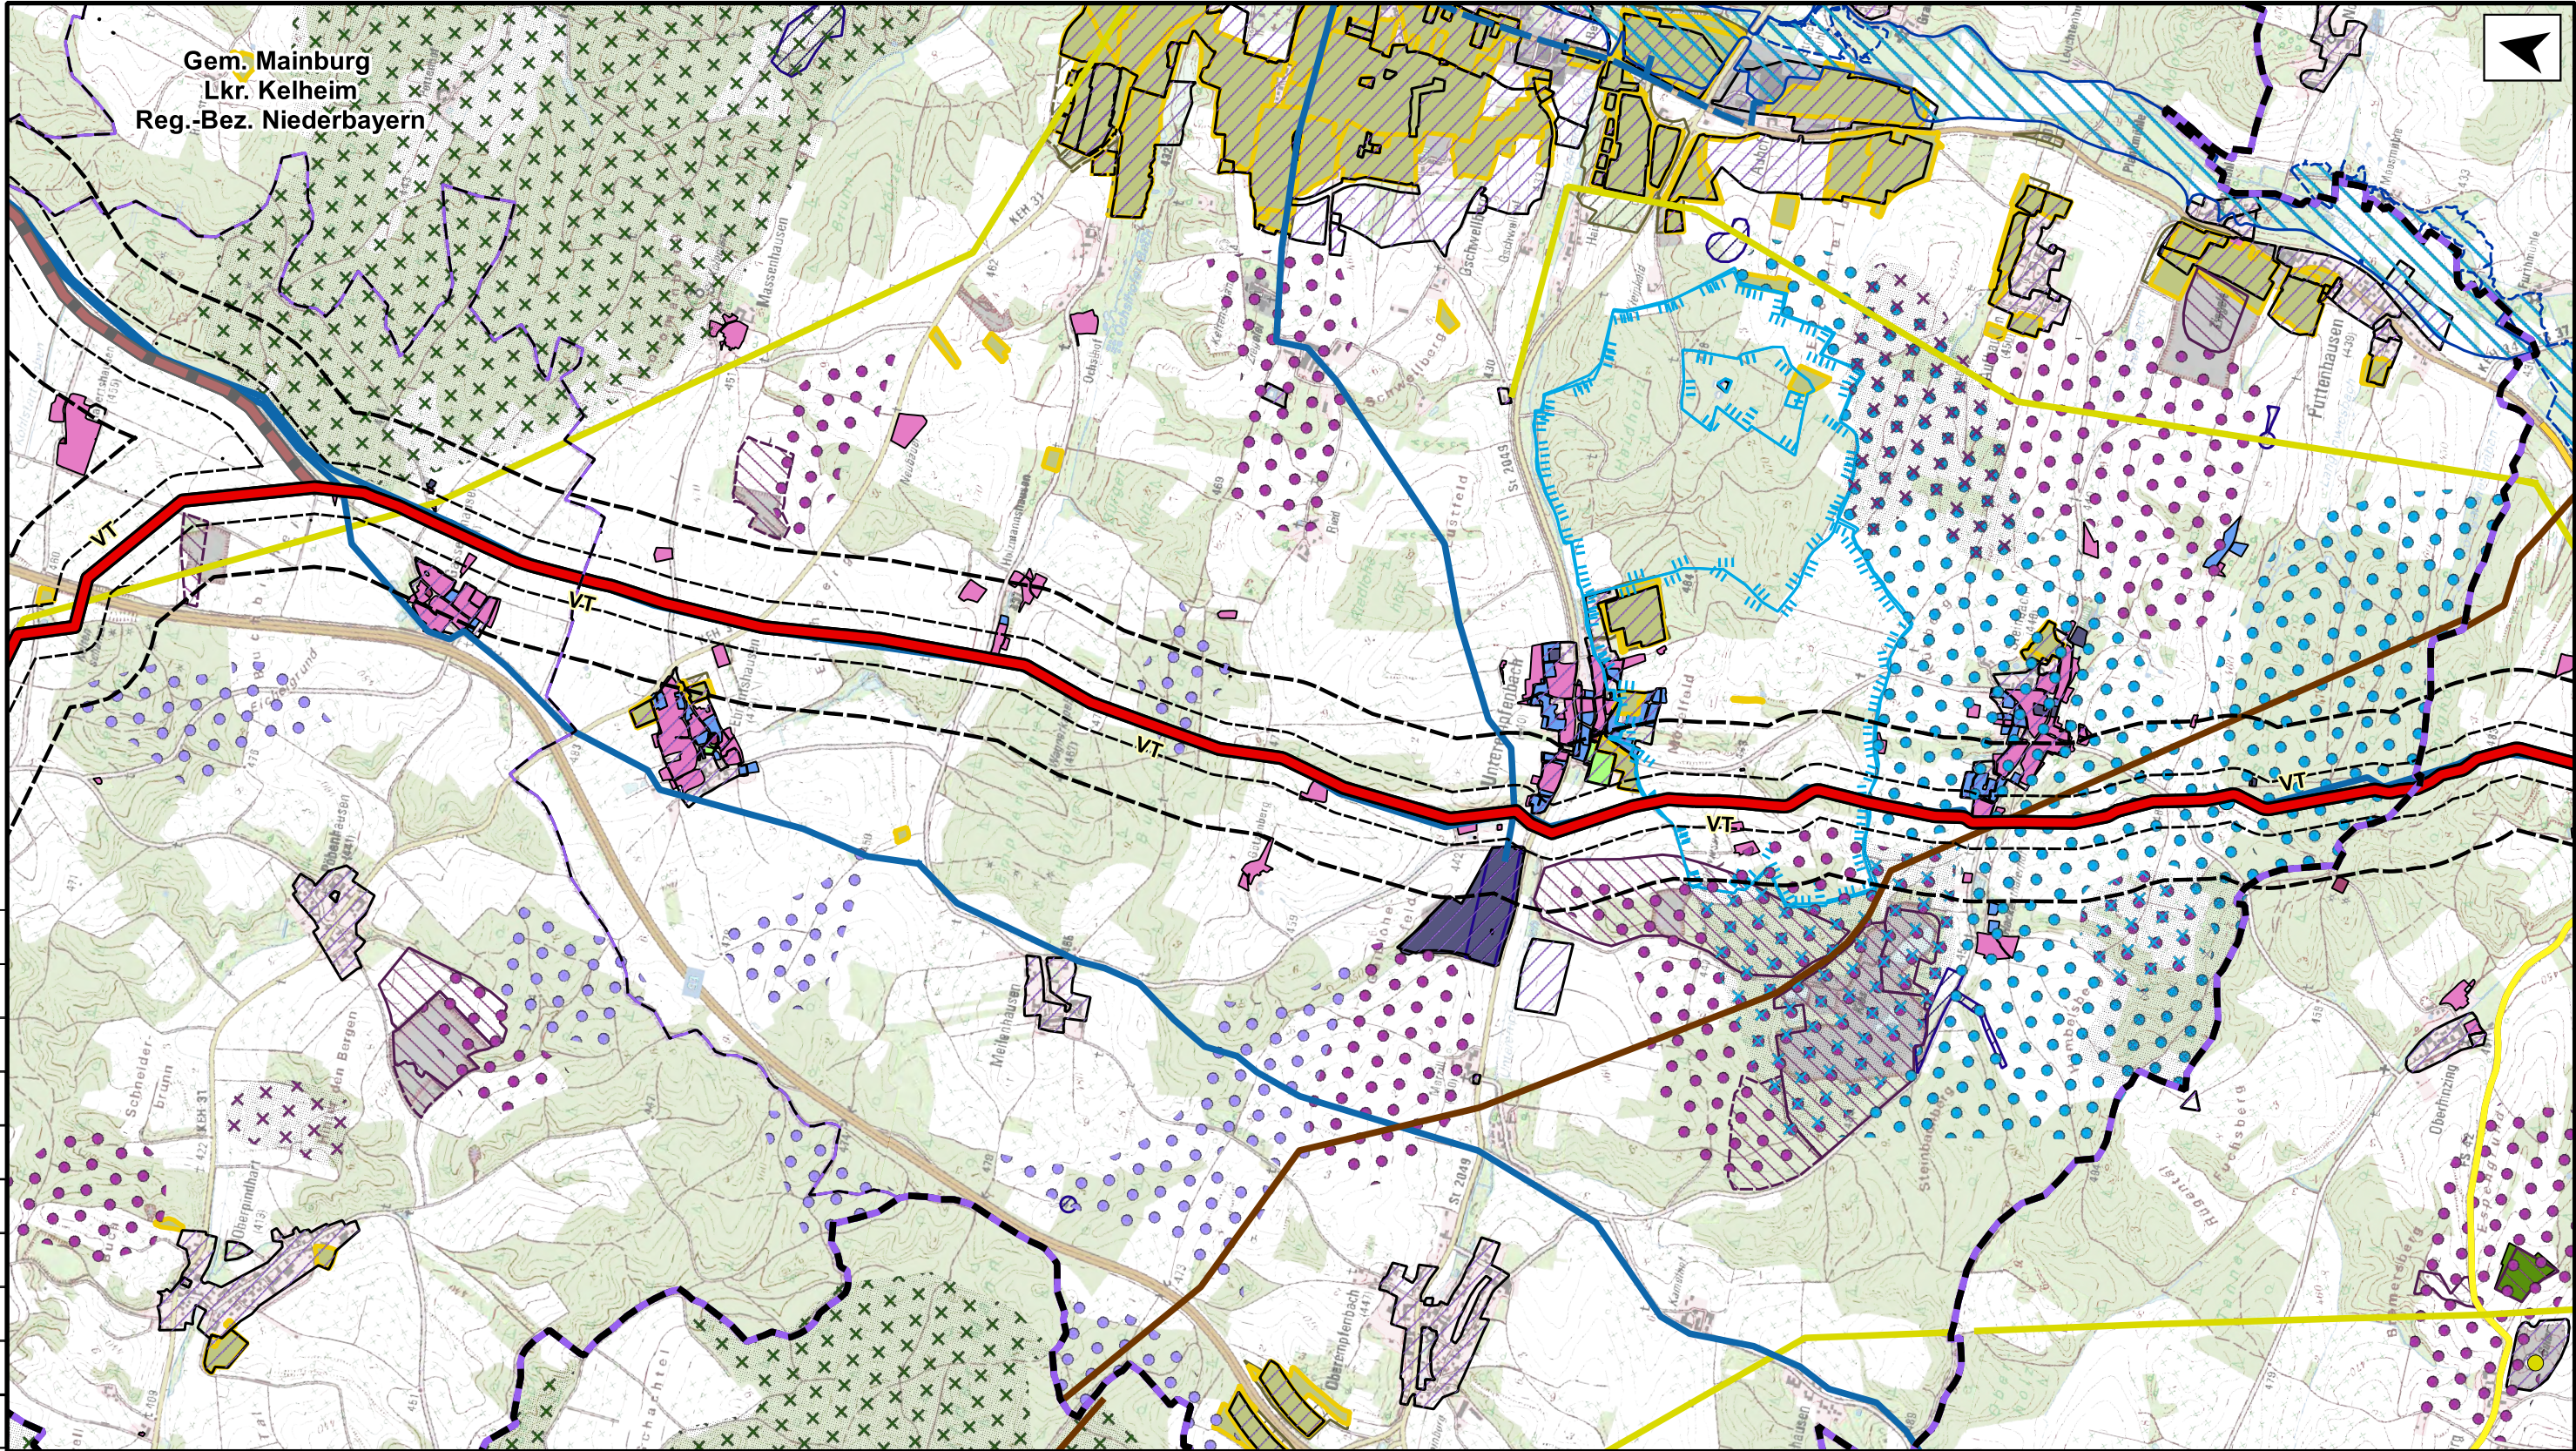

Die Lage der vorhandenen Fremdleitungen basiert auf dem Planmaßstab der RIS Daten. Die genaue Lage der vorhandenen und geplanten Leitung zueinander ist hieraus nicht zu entnehmen.

Prüfungen

gezeichnet: 28.10.2014, DSCH, Dr. H. M. Schober GmbH
geprüft: 28.10.2014, UM, Dr. H. M. Schober GmbH

freigegeben: 28.10.2014, Sanzenbacher, Open Grid Europe GmbH

Plan-Berichtigungen		
Revision	Datum	Freigeb.

Planverfasser

**Dr. H. M. Schober**
Geotechnik GmbH & Co. KG, 85354 Freising, Germany
Telefon: +49 (0) 89 30 90 10-0, Fax: +49 (0) 89 30 90 10-20
E-Mail: info@hmschober.de, www.hmschober.de

Vorhabensträger



Loopleitung Forchheim - Finsing "LFF"

Bundesland: Bayern
Reg.-Bez.: Niederbayern, Oberbayern

Landkreise: Freising, Pfaffenhofen a.d.Ilm, Kelheim

Raumverträglichkeitsstudie
Planerische Vorgaben und Nutzung

Projk.-Nr.
LB 13065

Komm.Nr. OGE

Maßstab
1:25.000

Leitungs-Nr.:
026/411/000

Revision
001


Blatt-Nr.
05

Dokumenten Nr. OGE.TLN.05.0005.13065

Anschl.-Blatt 04

Anschl.-Blatt 06

© RIS Bayern 2013. Geobasisdaten © Bayerische Vermessungsverwaltung 2014

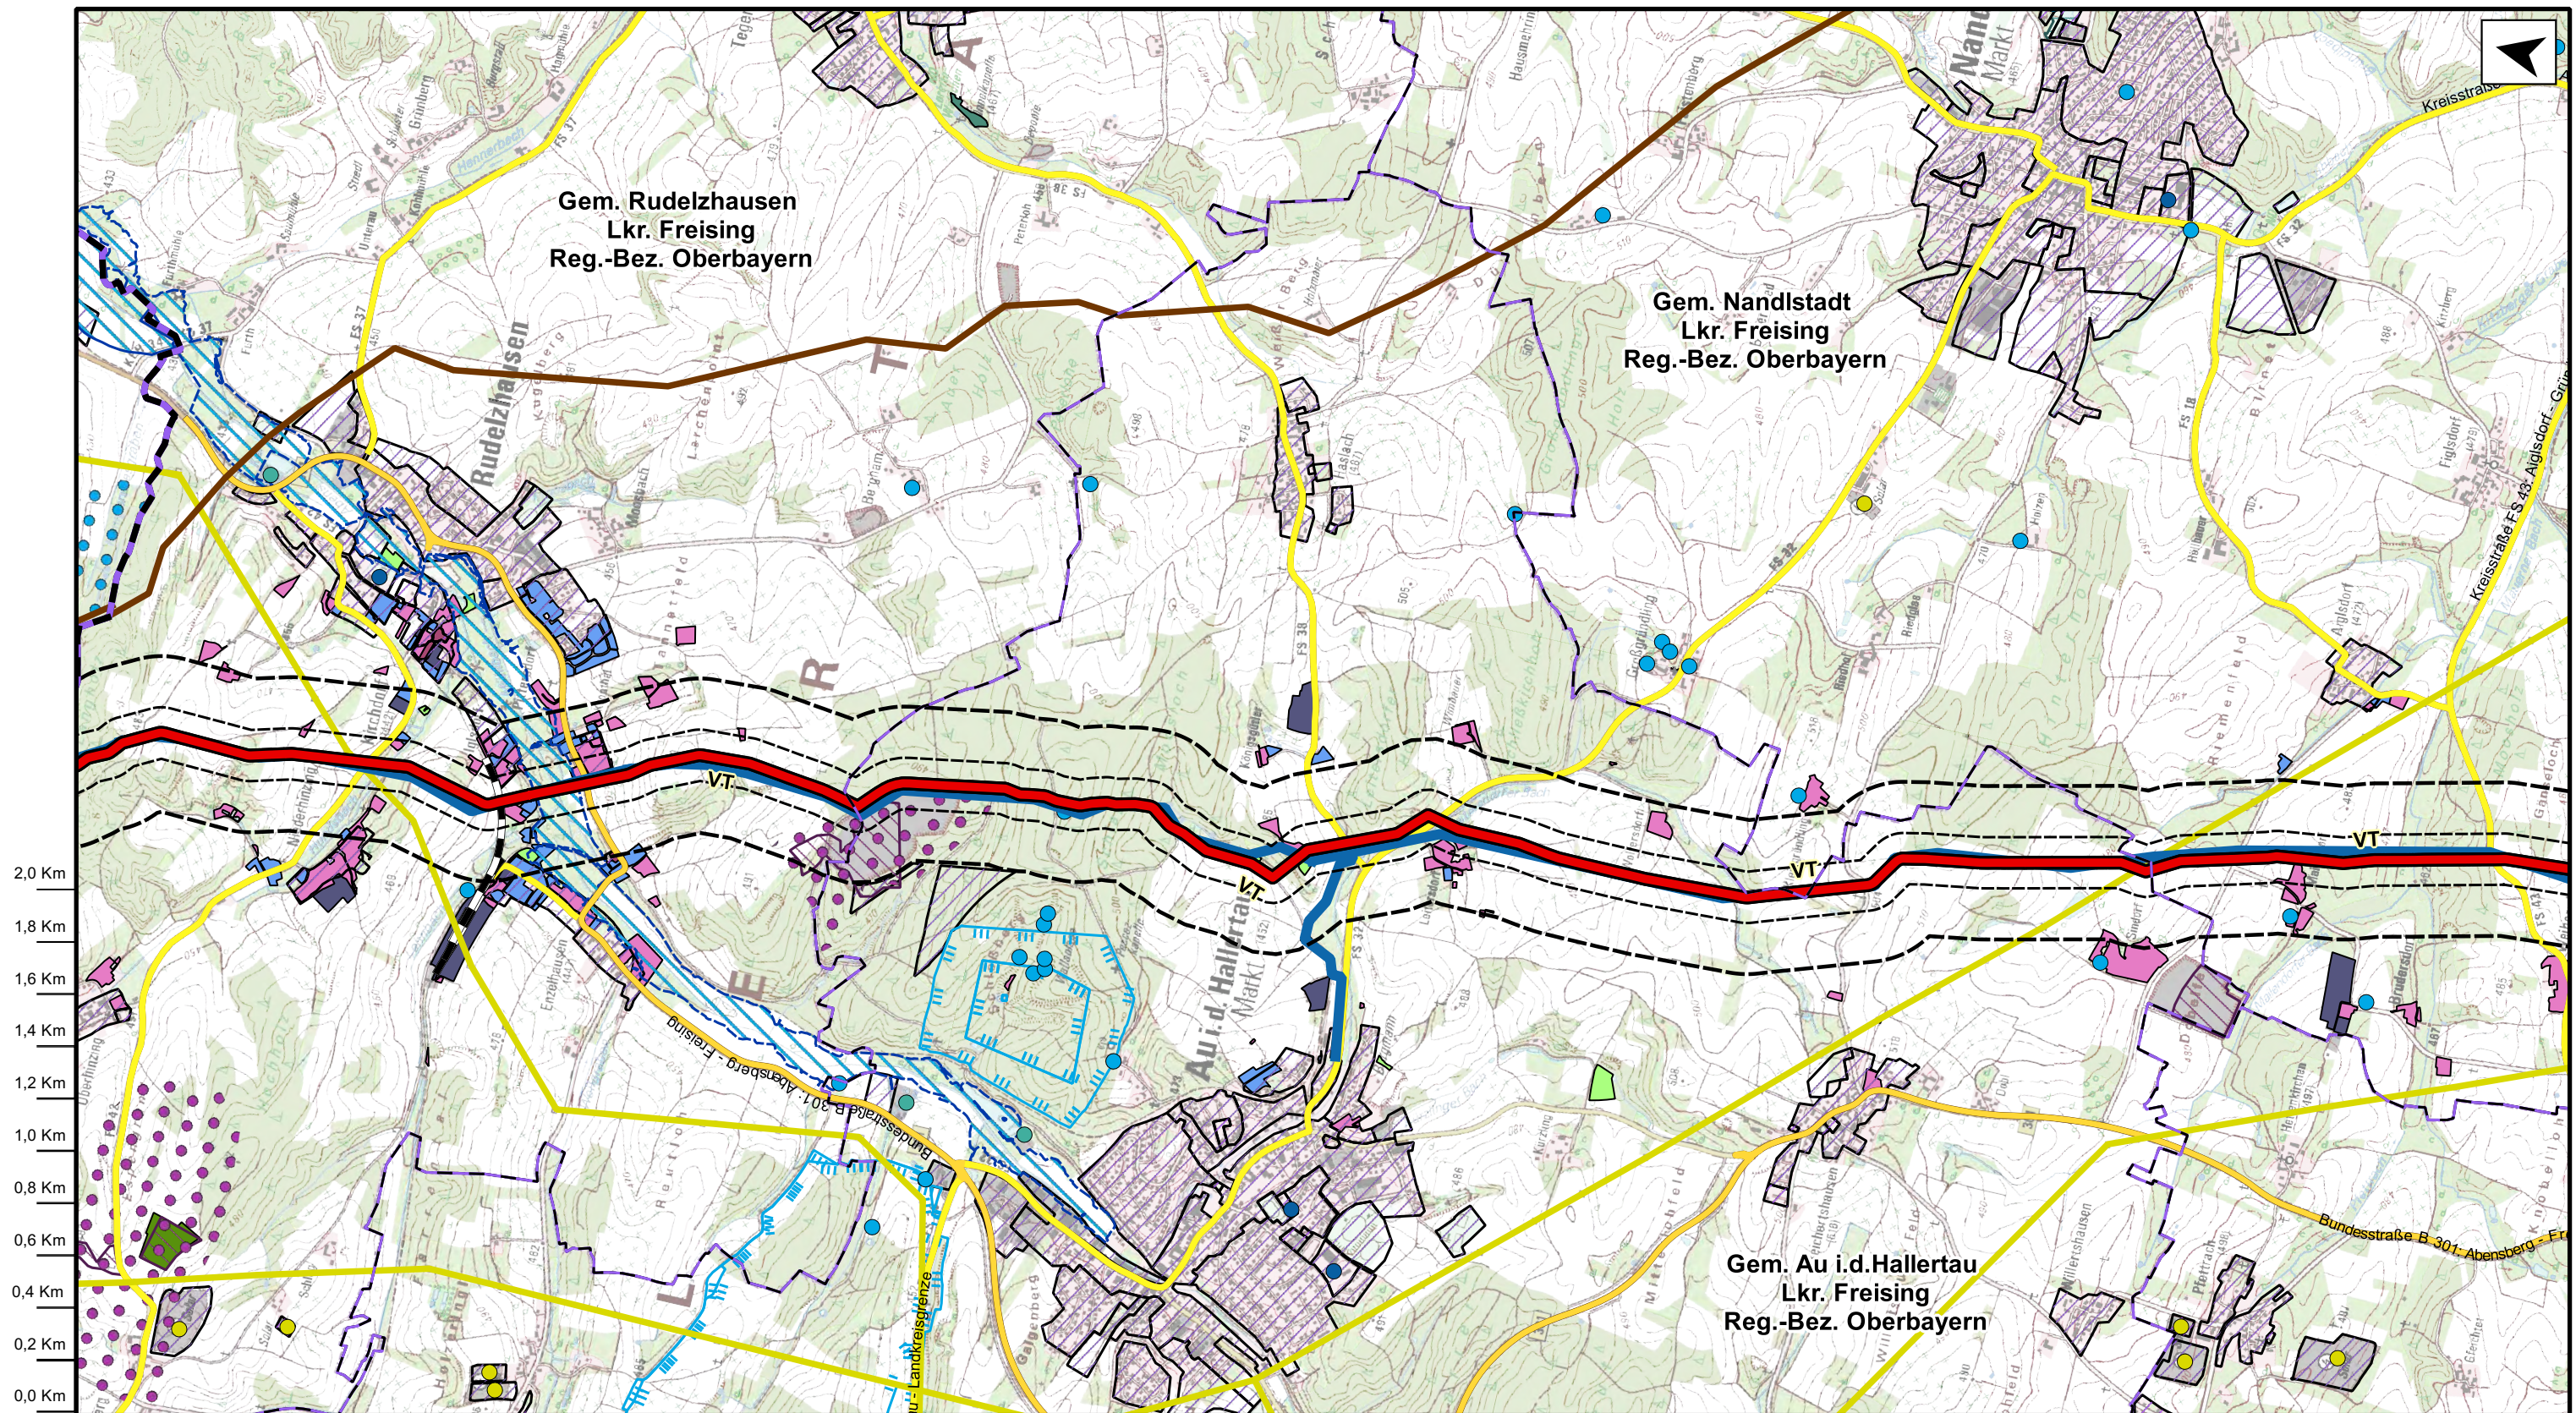

Anschl.-Blatt 05

Die Lage der vorhandenen Fremdleitungen basiert auf dem Planmaßstab der RIS Daten. Die genaue Lage der vorhandenen und geplanten Leitung zueinander ist hieraus nicht zu entnehmen.

Prüfungen

gezeichnet: 28.10.2014, DSCH, Dr. H. M. Schober GmbH

geprüft: 28.10.2014, UM, Dr. H. M. Schober GmbH

freigegeben: 28.10.2014, Sanzenbacher, Open Grid Europe GmbH

Plan-Berichtigungen

Revision	Datum	Freigeb.

Planverfasser



Vorhabensträger



Loopleitung Forchheim - Finsing "LFF"

Bundesland: Bayern
Reg-Bez.: Niederbayern, Oberbayern

Landkreise: Freising, Kelheim

Projk.-Nr.
LB 13065

Komm.Nr. OGE

Maßstab
1:25.000

Dokumenten Nr. OGE.TLN.05.0006.13065

Leitungs-Nr.:
026/411/000


Revision
001

Blatt-Nr.
06

Raumverträglichkeitsstudie
Planerische Vorgaben und
Nutzung

© RIS Bayern 2013. Geobasisdaten © Bayerische Vermessungsverwaltung 2014


Anschl.-Blatt 07

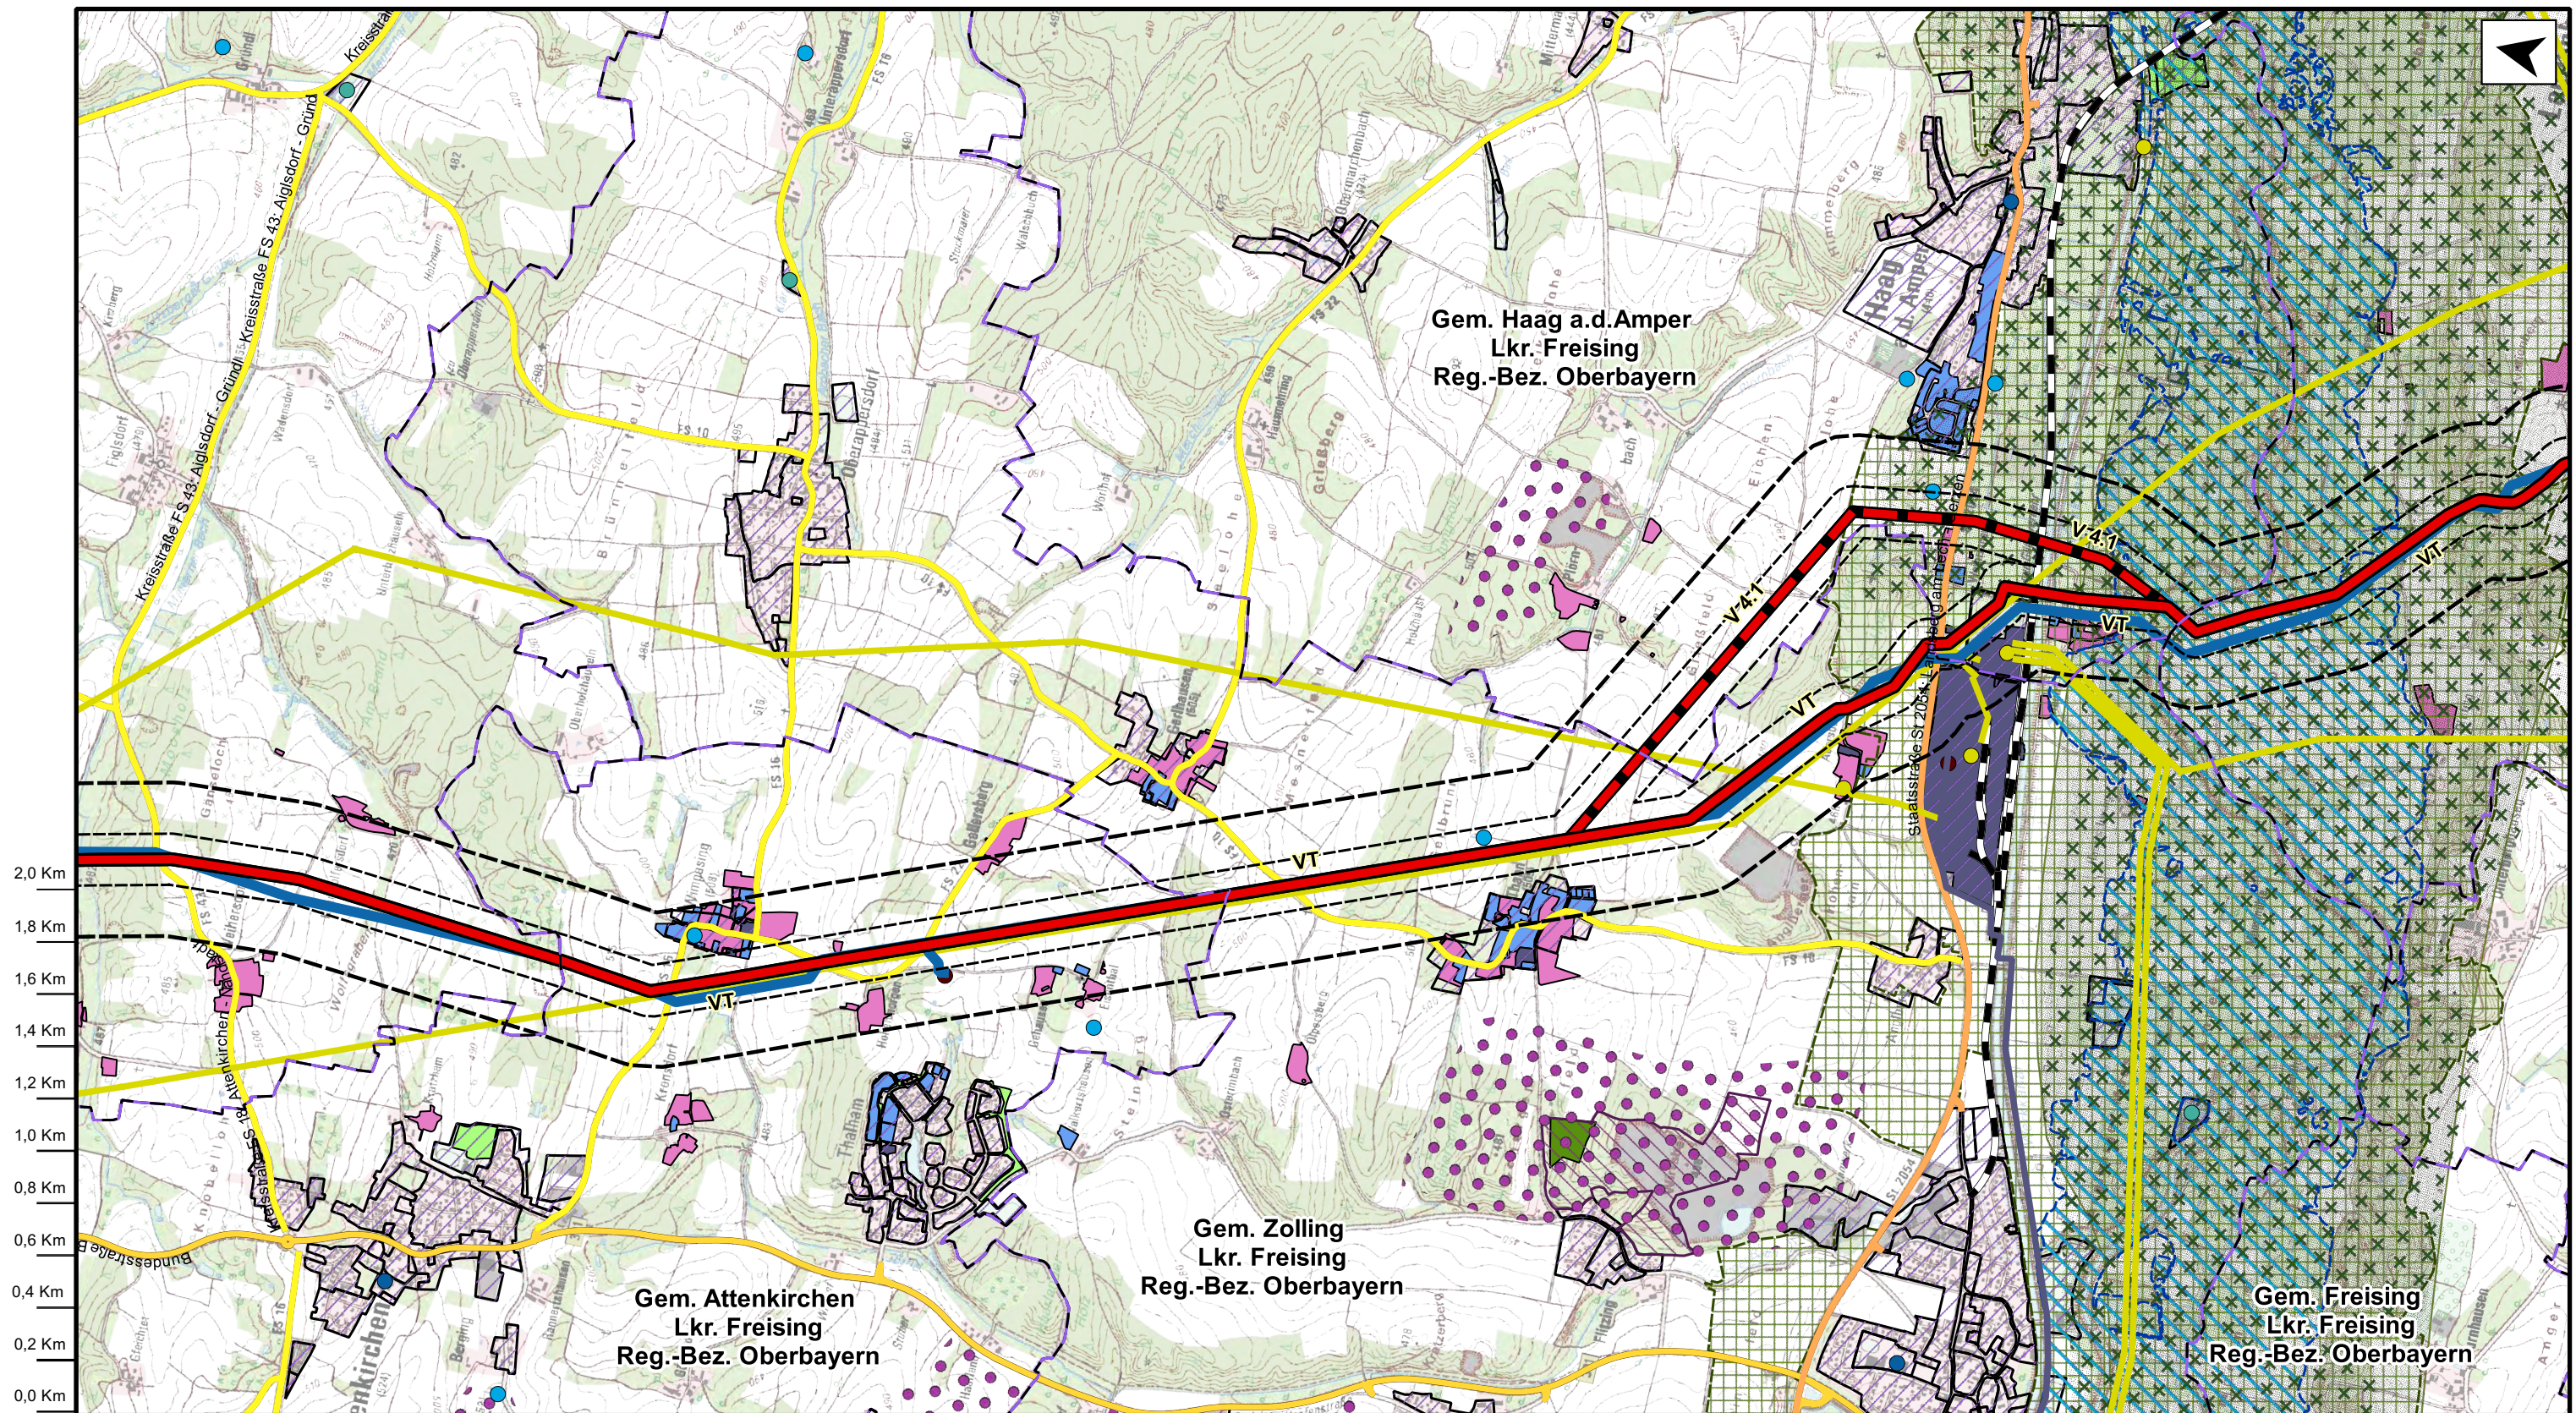

Anschl.-Blatt 06	Die Lage der vorhandenen Fremdleitungen basiert auf dem Planmaßstab der RIS Daten. Die genaue Lage der vorhandenen und geplanten Leitung zueinander ist hieraus nicht zu entnehmen.		
	Prüfungen	gezeichnet: 28.10.2014, DSCH, Dr. H. M. Schober GmbH	freigegeben: 28.10.2014, Sanzenbacher, Open Grid Europe GmbH

Plan-Berichtigungen		
Revision	Datum	Freigeb.

Planverfasser		 Dr. H. M. Schober Geograph, für Vermessungs- und Kartographie Kommunikationstechnik Telefon (Haupt) + 49 89 34 00
---------------	--	---

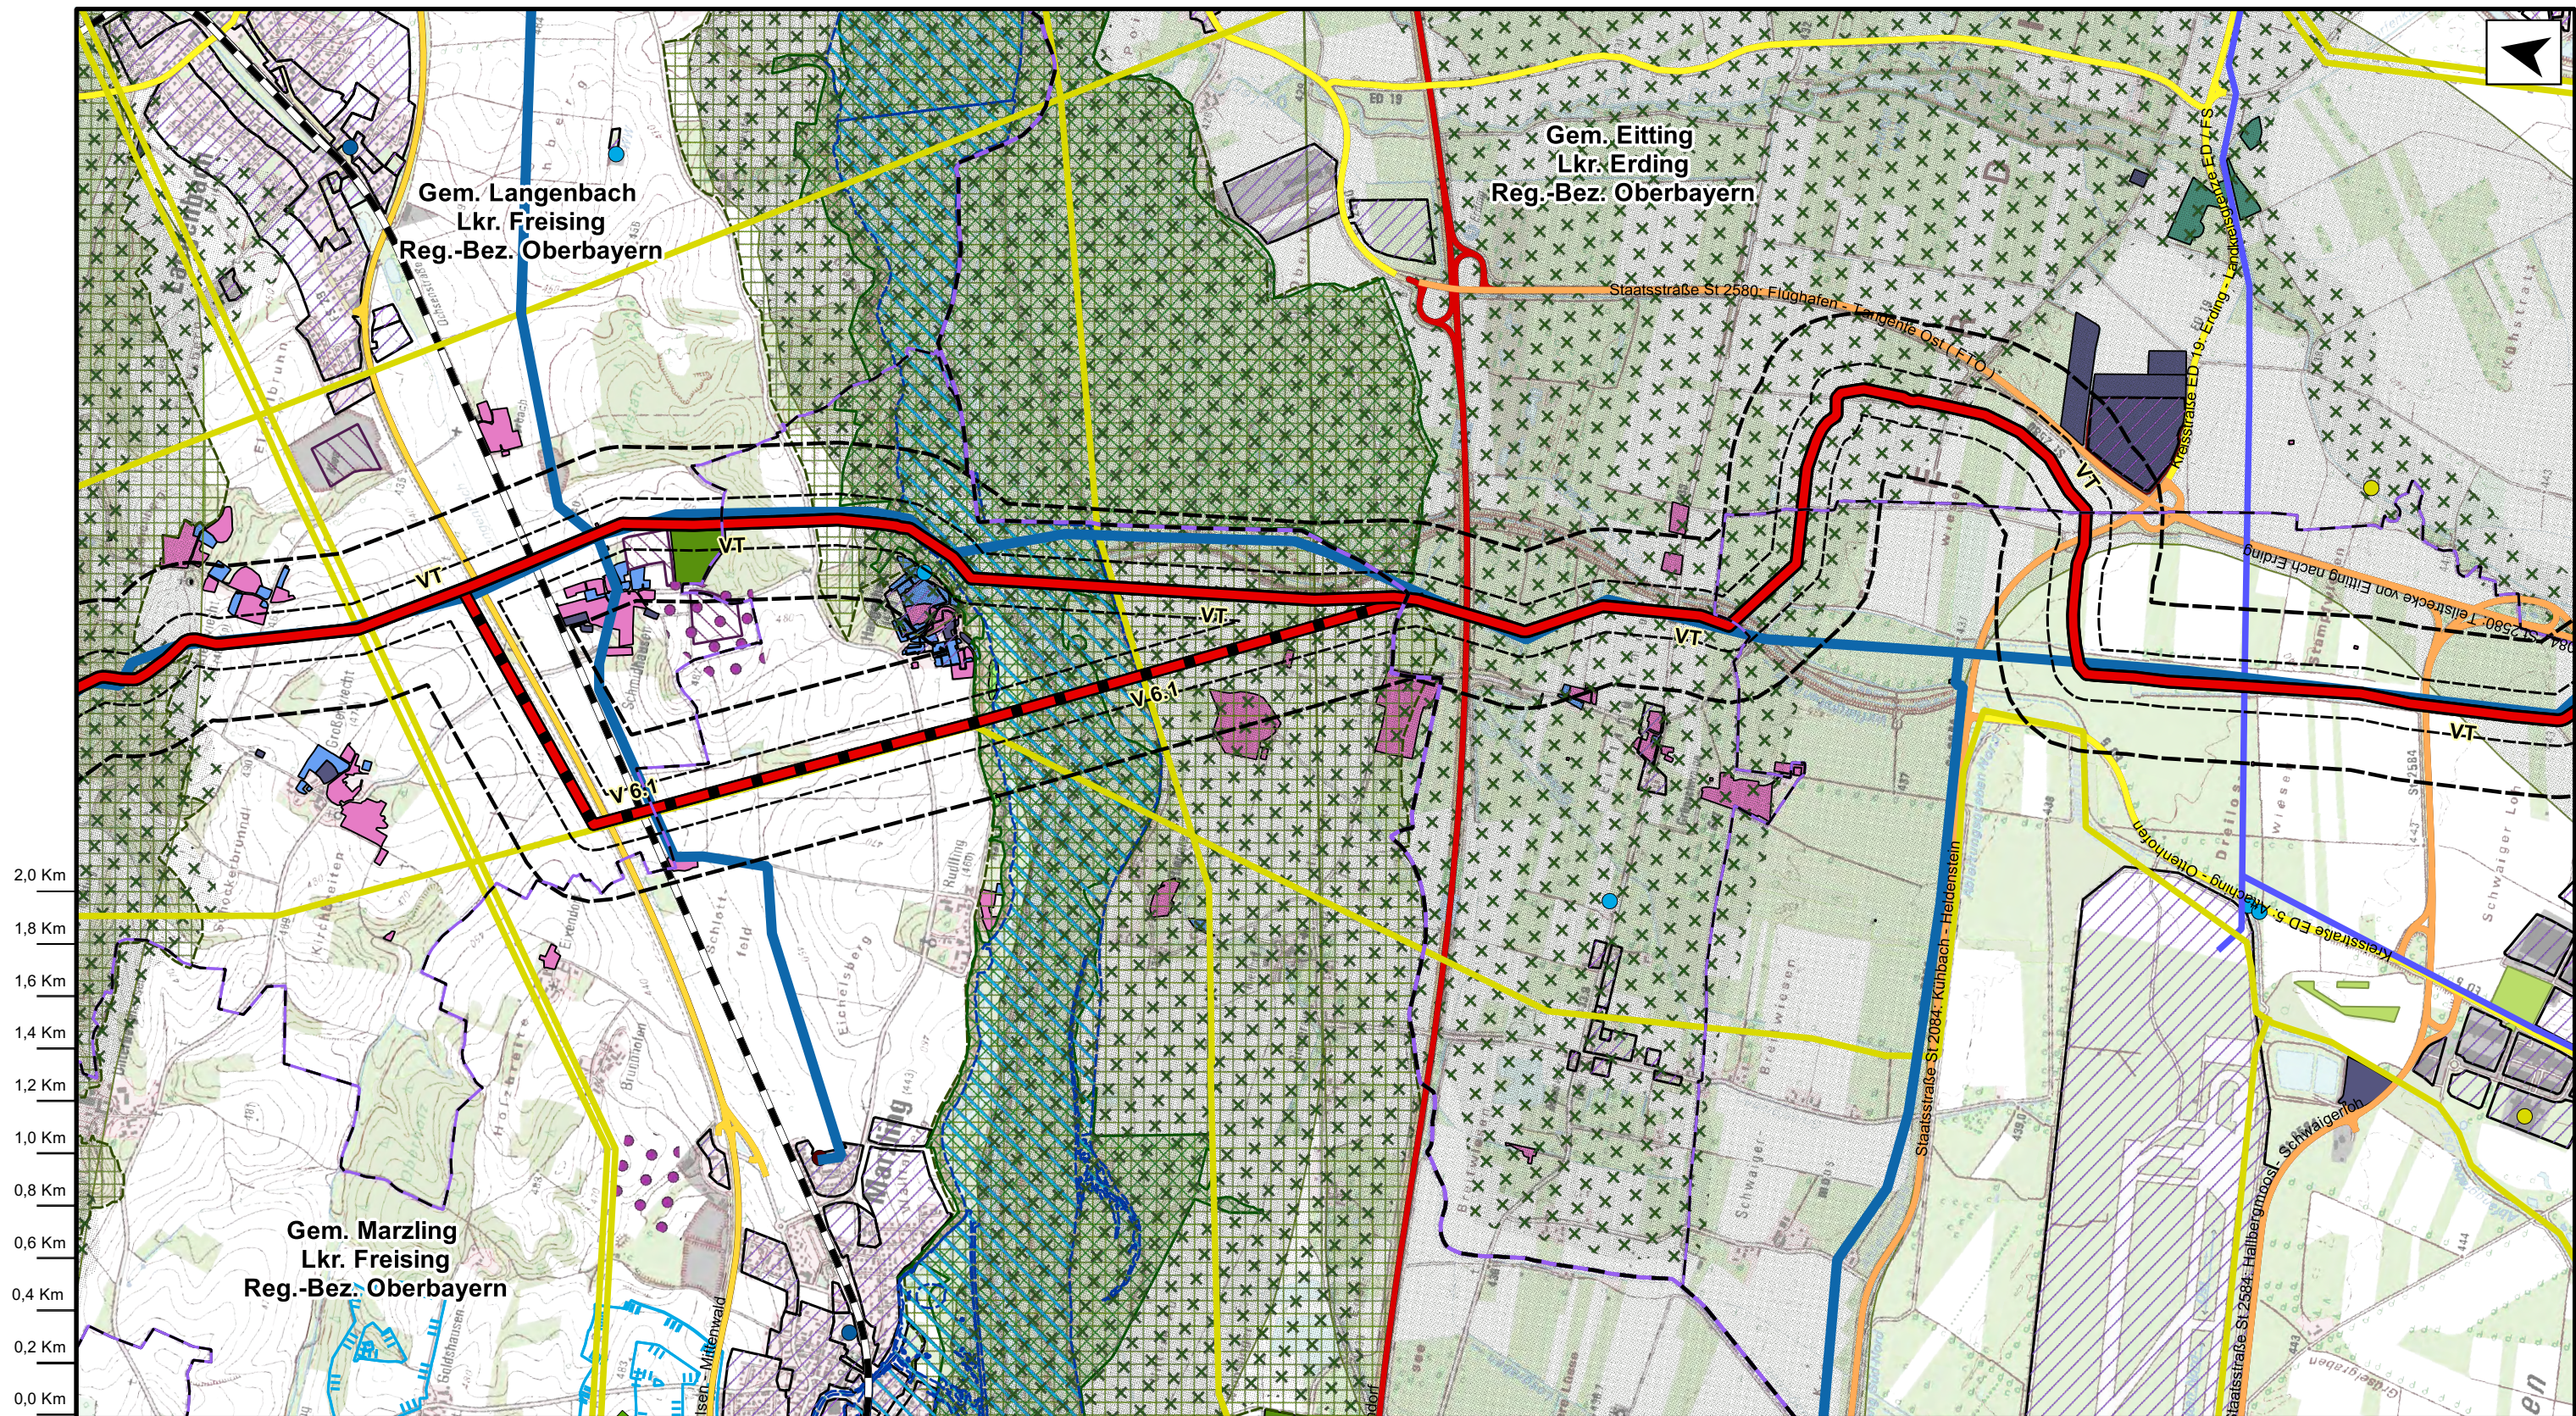

Die Lage der vorhandenen Fremdleitungen basiert auf dem Planmaßstab der RIS Daten. Die genaue Lage der vorhandenen und geplanten Leitung zueinander ist hieraus nicht zu entnehmen.

gezeichnet: 28.10.2014, DSCH, Dr. H. M. Schober GmbH
geprüft: 28.10.2014, UM, Dr. H. M. Schober GmbH

freigegeben: 28.10.2014, Sanzenbacher, Open Grid Europe GmbH


Plan-Berichtigungen		
Revision	Datum	Freigeb.

Planverfasser		Vorhabensträger	
 Dr. H. M. Schober Geodätisches Institut für Planung, Vermessung und Photogrammetrie Hauptstraße 1 • 81841 München • Germany Telefon +49 (0) 89 30 82 20 • Fax +49 (0) 89 30 82 21 mailto:info@hmschober.de • www.hmschober.de		 Open Grid Europe The Gas Wheel	
Loopleitung Forchheim - Finsing "LFF"			
Bundesland:	Bayern	Proj.-Nr.	Leitungs-Nr.:
Reg-Bez.:	Oberbayern	LB 13065	026/411/000
Landkreise:	Freising, Erding	Komm.Nr. OGE	Revision
Raumverträglichkeitsstudie Planerische Vorgaben und Nutzung		Maßstab	Blatt-Nr.
		1:25.000	08
		Dokumenten Nr. OGE.TLN.05.0008.13065	
Ansicht-Blatt 09			

© RIS Bayern 2013. Geobasisdaten © Bayerische Vermessungsverwaltung 2014

Anschl.-Blatt 07

Anschl.-Blatt 09

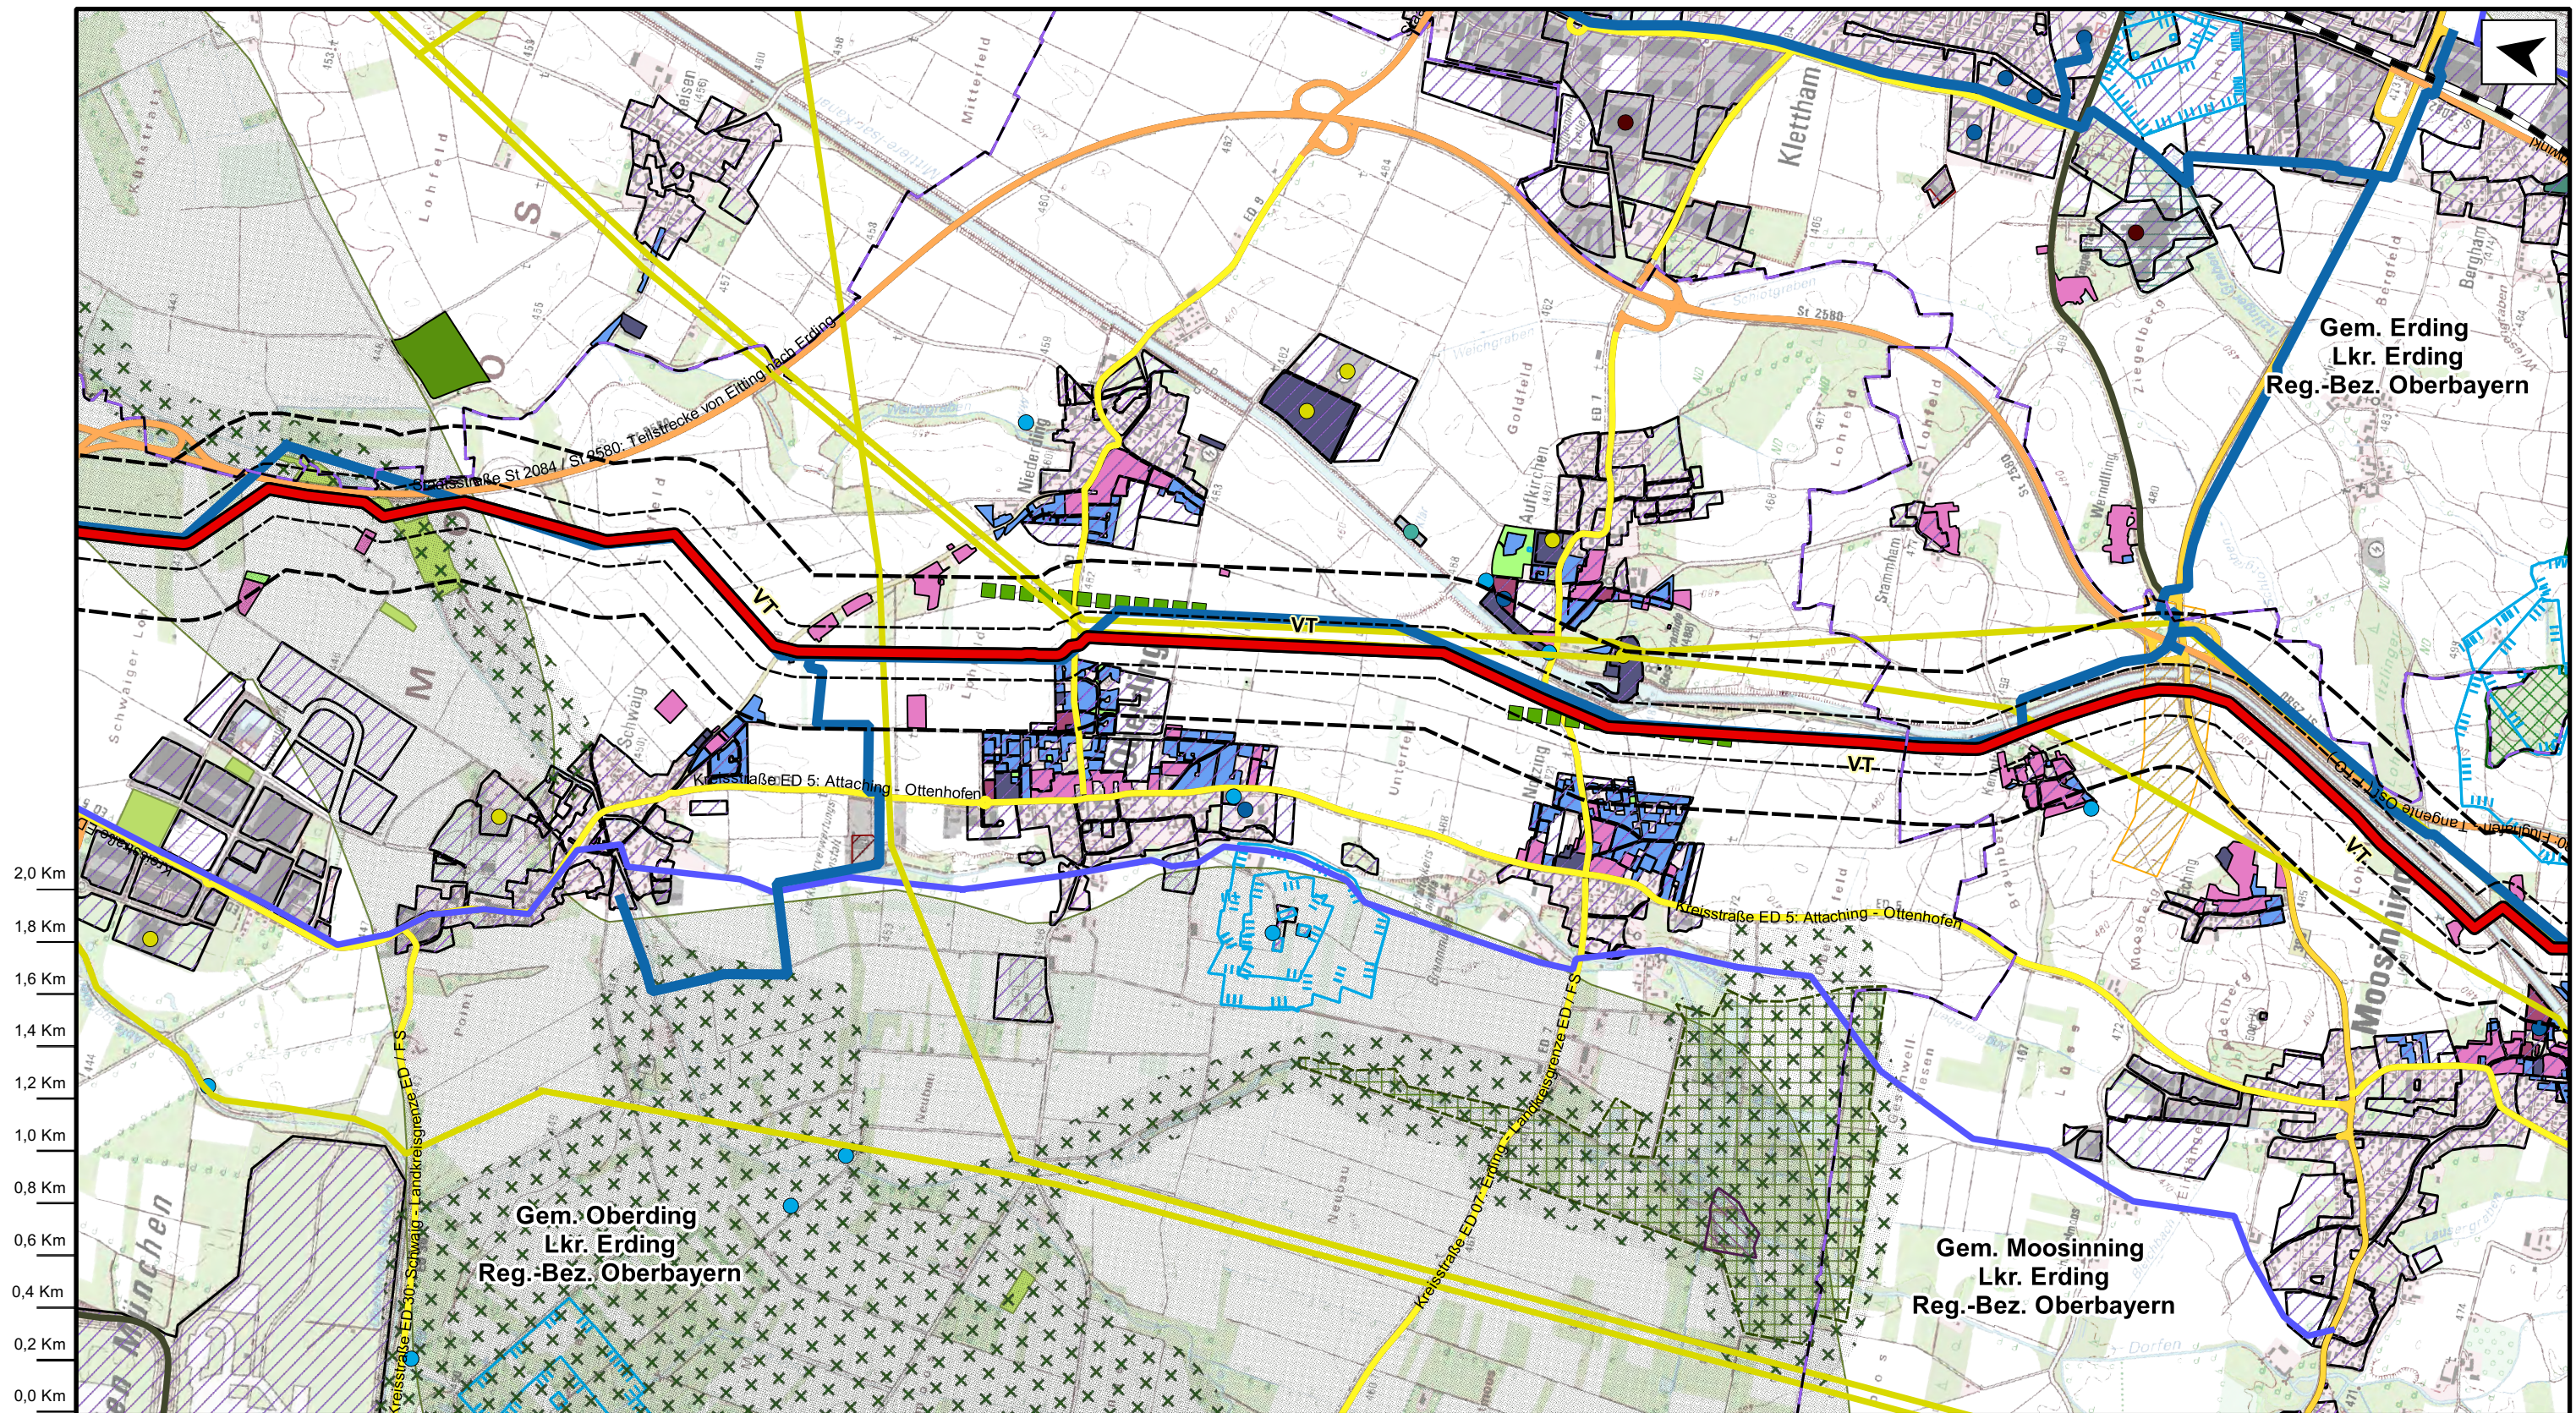

Die Lage der vorhandenen Fremdleitungen basiert auf dem Planmaßstab der RIS Daten. Die genaue Lage der vorhandenen und geplanten Leitung zueinander ist hieraus nicht zu entnehmen.

gezeichnet: 28.10.2014, DSCH, Dr. H. M. Schober GmbH
geprüft: 28.10.2014, UM, Dr. H. M. Schober GmbH

freigegeben: 28.10.2014, Sanzenbacher, Open Grid Europe GmbH


Plan-Berichtigungen		
Revision	Datum	Freigeb.

Planverfasser		 Dr. H. M. Schober Geographisches Institut für Landnutzungsplanung und Fernstudien Humboldt-Universität zu Berlin Postfach 10 15 50 • 10115 Berlin • Tel. +49 30 20345-111 • Fax +49 30 20345-112 mailto:hschober@geographisches-institut.de • www.geographisches-institut.de		Vorhabensträger		 Open Grid Europe The Gas Wheel	
Loopleitung Forchheim - Finsing "LFF"							
Bundesland: Bayern		Projkt.-Nr. LB 13065		Leitungs-Nr.: 026/411/000		Anschl.-Blatt 10	
Reg-Bez.: Oberbayern							
Landkreise: Erding		Komm.Nr. OGE		Revision 001			
Raumverträglichkeitsstudie Planerische Vorgaben und Nutzung		Maßstab 1:25.000		Blatt-Nr. 09			
		Dokumenten Nr. OGE.TLN.05.0009.13065					

© RIS Bayern 2013. Geobasisdaten © Bayerische Vermessungsverwaltung 2014

Anschl.-Blatt 08

Anschl.-Blatt 10

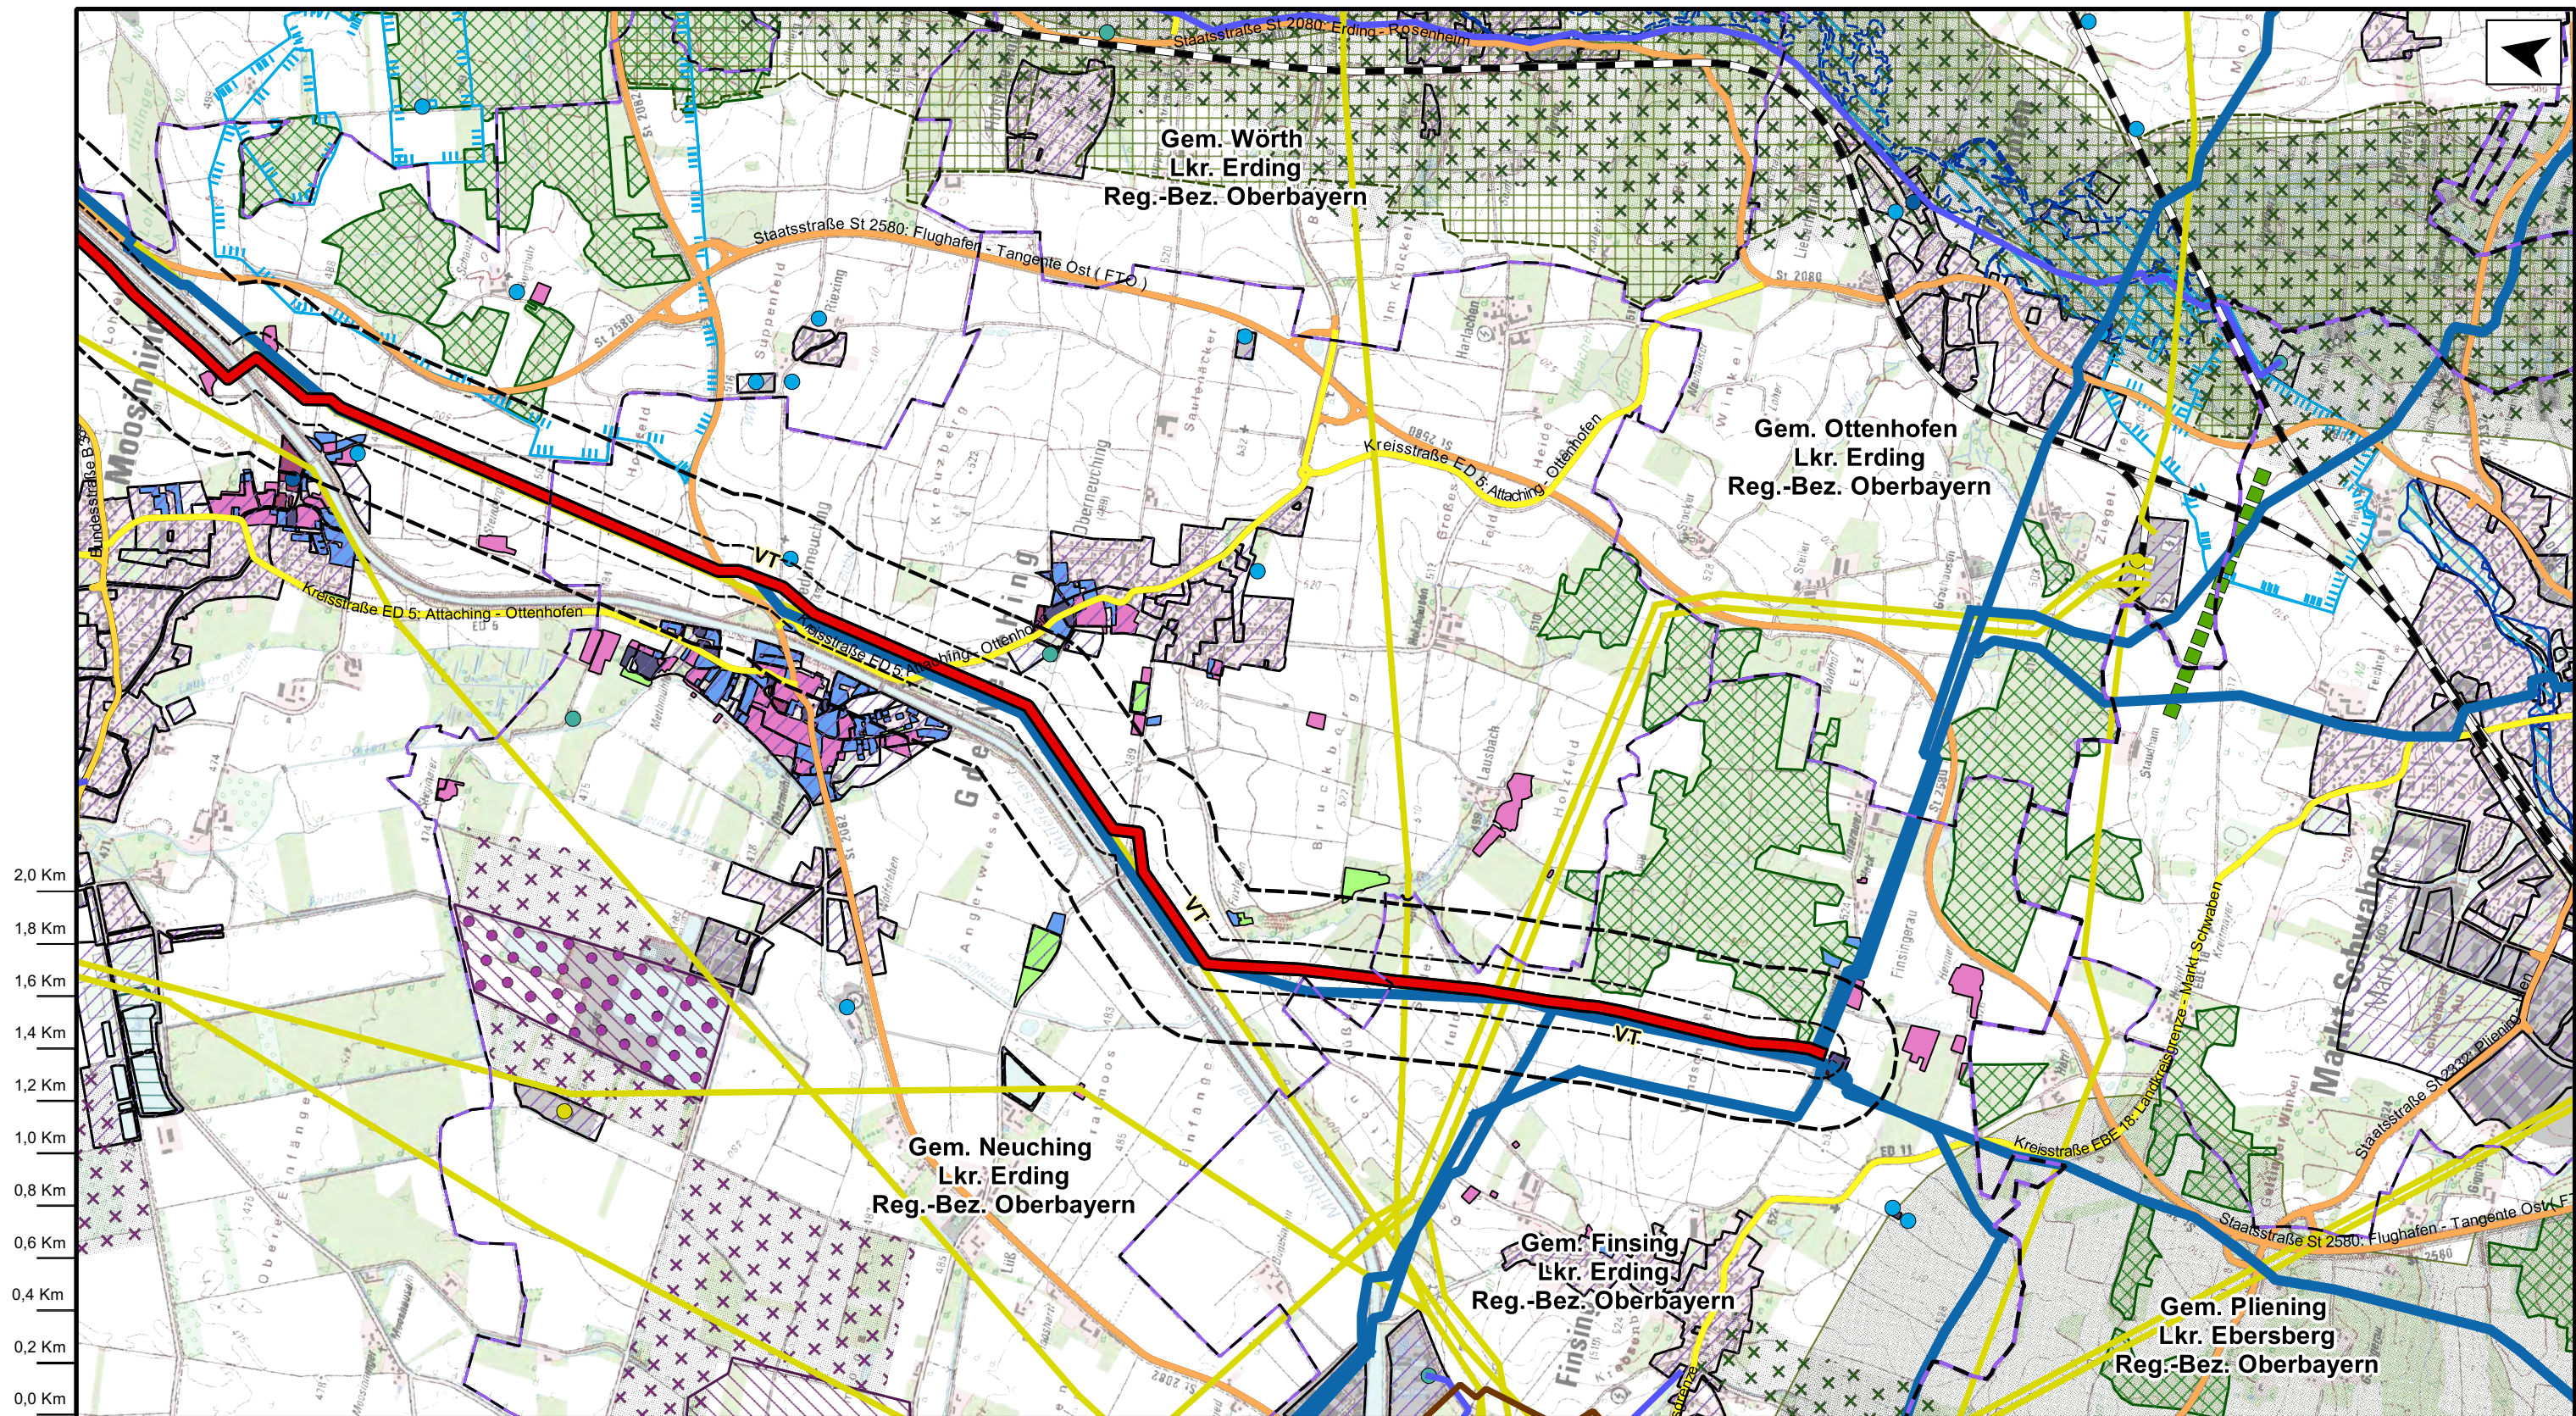

Anschl.-Blatt 09

Die Lage der vorhandenen Fremdleitungen basiert auf dem Planmaßstab der RIS Daten. Die genaue Lage der vorhandenen und geplanten Leitung zueinander ist hieraus nicht zu entnehmen.

Prüfungen

gezeichnet: 28.10.2014, DSCH, Dr. H. M. Schober GmbH
geprüft: 28.10.2014, UM, Dr. H. M. Schober GmbH

freigegeben: 28.10.2014, Sanzenbacher, Open Grid Europe GmbH

Plan-Berichtigungen		
Revision	Datum	Freigeb.

Planverfasser

 Dr. H. M. Schober
Geodätische Vermessungsgesellschaft mbH

Vorhabensträger

 Open Grid Europe
The Gas Wheel

Loopleitung Forchheim - Finsing "LFF"

Bundesland: Bayern
Reg-Bez.: Oberbayern

Landkreise: Erding, Ebersberg

Raumverträglichkeitsstudie
Planerische Vorgaben und
Nutzung

Projkt.-Nr.
LB 13065

Komm.Nr. OGE

Maßstab
1:25.000

Leitungs-Nr.:
026/411/000

Revision
001

Blatt-Nr.
10

Dokumenten Nr. OGE.TLN.05.0010.13065

Anschl.-Blatt

© RIS Bayern 2013. Geobasisdaten © Bayerische Vermessungsverwaltung 2014

Leitung

- Vorzugstrasse
- Varianten
- untersuchte, aber nicht weiterverfolgte Varianten

Untersuchungsgebiet

- 100 m Korridor
- 300 m Korridor

Verwaltungsgrenze

- Gemeinde
- Landkreis
- Regierungsbezirk

Verkehr

- Autobahn - Bestand
- Bundesstraße, zwei- und mehrspurig - Bestand
- Staatsstraße, zwei- und dreispurig - Bestand
- Kreisstraße, zwei- und dreispurig - Bestand
- Sonstige wichtige Straße, zwei- und mehrspurig - Bestand
- Bahnanlage

Fremdleitungsanlagen und Fremdleitungen

- Elektrizitätsanlagen
- Anlagen für Fernwärme, Erdöl, Gas
- Fernwärmeleitung Bestand
- Erdölleitung Bestand
- Erdölleitung Planung

- Gasleitung Bestand
- Gasleitung Planung
- Kabel und Freileitung
- Abwasserentsorgungsleitung

Planerische Vorgaben

Vorranggebiete

- Vorranggebiet für Windenergie
- Vorranggebiet für Wasserversorgung
- Vorranggebiet für Hochwasserschutz
- Vorranggebiet für Bodenschätze

Vorbehaltsgebiete

- Vorbehaltsgebiet für Windenergie
- Vorbehaltsgebiet für Wasserversorgung
- Landschaftliches Vorbehaltsgebiet
- Vorbehaltsgebiet für Bodenschätze

Landschaft

- Biotopverbundachse
- Trenngrün
- Schutzzone Naturpark
- Landschaftsbestandteil Grünbestand
- Regionaler Grünzug
- Naturdenkmal
- Rekultivierung von Gewinnungsflächen
- Lärmschutzwald
- Bannwald

Wasser

- Trinkwasserschutzgebiete
- Überschwemmungsgebiet Bestand
- Überschwemmungsgebiet Planung
- geplanter Flutpolder (mit Varianten)

Bebauungsplan und Flächennutzungsplan

- Flächennutzungsplan Bestand
- Flächennutzungsplan Planung
- Bebauungsplan Nutzungen Bestand
- Bebauungsplan Nutzungen Planung
- Bebauungsplan Geltungsbereich Bestand
- Bebauungsplan Geltungsbereich Planung
- Planungskorridor Bundesstraße 388

Nutzung

- Kläranlage
- Wasserversorgung
- Einrichtung für Bildung und Wissenschaft
- Wohnbaufläche
- Fläche gemischter Nutzung
- Industrie- und Gewerbefläche
- Sport-, Freizeit- und Erholungsfläche
- Fläche besonderer funktionaler Prägung
- Anlagen für Müll und Abfälle
- Einrichtung für Fremdenverkehr
- Konzentrationszone Mobilfunk Bestand
- Abbau von Bodenschätzen Bestand
- Abbau von Bodenschätzen Planung

			Plan-Berichtigungen			Planverfasser  Dr. H. M. Schober Institut für Landschaftsplanung und -entwicklung Lehrstuhl für Landschaftsplanung und -entwicklung	Vorhabensträger  Open Grid Europe The Gas Wheel		
			Revision	Datum	Freigeb.		Loopleitung Forchheim - Finsing "LFF"		
							Raumverträglichkeitsstudie Planerische Vorgaben und Nutzung	Projkt.-Nr. LB 13065	Leitungs-Nr.: 026/411/000
								Revision 001	
								Legende	
								Dokumenten Nr. OGE.TLN.05.0011.13065	
Prüfungen	gezeichnet: 28.10.2014, DSCH, Dr. H. M. Schober GmbH								
	geprüft: 28.10.2014, UM, Dr. H. M. Schober GmbH		freigegeben: 28.10.2014, Sanzenbacher, Open Grid Europe GmbH			© RIS Bayern 2013. Geobasisdaten © Bayerische Vermessungsverwaltung 2014			