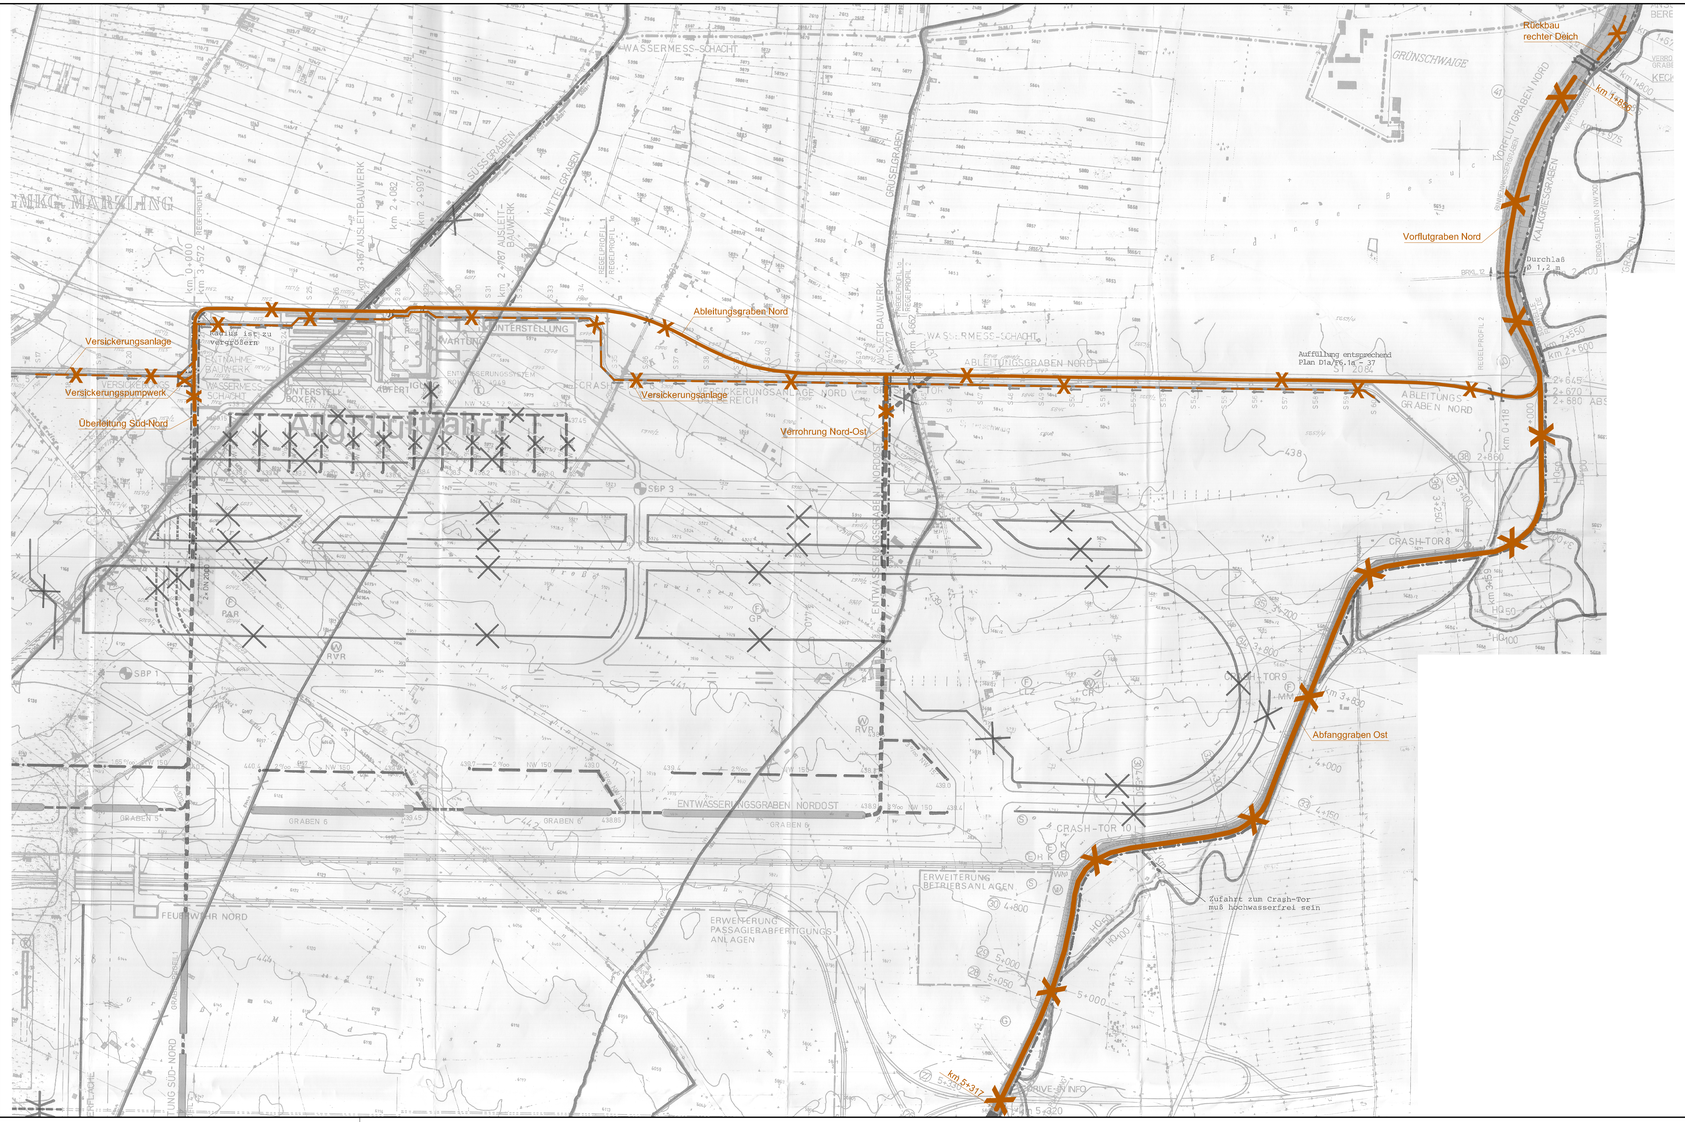

Nachrichtlich aus D1a/F6.1a-8a
(PFB v. 8.7.79)

A. IN DIESEM PLAN FESTZUSTELLEN

- ROHRDURCHLASS
- DRÄNSAMMLER NACH BEDARF
- VERROHRUNGSSTRECKE MIT GRUND-BEDARF
- BACHAUSBAU
- DURCHLASS MIT VORFLUTRICHT.
- SICKERFLÄCHE
- VERSICKERUNGSANLAGE MIT GRUNDDIENSTBARKEIT
- GRÄBEN
- BRÜCKE
- DAMM
- WARTUNGSWEG
- AUFZULASSENDE GRÄBEN
- S-BAHNTUNNEL MIT GRUNDWASSERDÜKER

B. SONSTIGE DARSTELLUNGEN

- LANDKREISGRENZE
- GEMARKUNGSGRENZE
- GEMEINDESTRASSEN GEPLANT
- GELÄNDEHÖHENSCHICHTLINIEN
- ÜBERSCHWEMMUNGSGRENZE HQ_{50}
- ÜBERSCHWEMMUNGSGRENZE HQ_{100}
- BRÜCKE
- QUERPROFILE
- FLUGHAFENZAUN
- GEWÄSSER VORHANDEN
- DURCHLASS MIT VORFLUTRICHT

Nachrichtlich aus D1a/F6.1a-8b
(PFB v. 8.7.79 i.d.F.des 1.ÄPFB v. 7.6.1984)

C. IN DIESEM PLAN AUFZUHEBEN:

- WASSERWIRTSCHAFTL. ANLAGEN

D. IN DIESEM PLAN NEU FESTZUSTELLEN

- GRABEN
- VERROHRUNGSSTRECKE
- WARTUNGSWEG
- DURCHLASS MIT VORFLUTRICHTUNG
- DAMM
- BRÜCKE

X IN DIESEM PLAN AUFZUHEBEN

Aufhebung der gekennzeichneten Gräben und Verrohrungsstrecken nebst
- Wartungswegen
- Durchlässen mit Vorfluteinrichtungen
- Dämmen
- Brücken

Dieser Plan wird gem. §§ 8 ff. des Luftverkehrsgesetzes (LuftVG) festgestellt.

Regierung von Oberbayern
- Luftamt Südbayern –

Büchner
Ltd. Regierungsdirektor

TEKTUR ZU PLAN D1a/F6.1a - 08b
(PFB v.08.07.1979 i.d.F.d.1.ÄPFB v.07.06.1984)
3. Start- und Landebahn

M Flughafen München

Planverfasser Tektur		
Dr. Blasy - Dr. Øverland Beratende Ingenieure GmbH & Co. KG Moosstraße 3 82279 Echenhofen/Hammerau i.V. O. [signature]	Bearb.	ALBRECHT
	Gezeich.	GLOWACZ
	Geprüft	ALBRECHT

Flughafen München GmbH
München, den 20.08.2007
gez. i.V. Dr. Josef Schwendner
gez. i.V. Nils Eichbaum

Flughafen München II Planfeststellungsunterlagen

Objekt	Erläuterungsber.Nr.
GEWÄSSERNEUORDNUNG GRUNDWASSERREGELUNG	D1a/F6.1a – 01/01a/247/271
Planart	Maßstab
LAGEPLAN	1: 5 000

Planverfasser		
INGENIEUR ARBEITSGEMEINSCHAFT DORSCH · MICHELE · SCHLEGEL [signature]	Bearb.	[signature]
	Gezeich.	[signature]
	Geprüft	[signature]
	Datum	1976

Flughafen München GmbH	Datum	Zeichen
München, den 31.7.1976 Geprüft	Juli 1976	[signature]
[signature]	Anlage Nr.	D1a/F6.1a–08b