



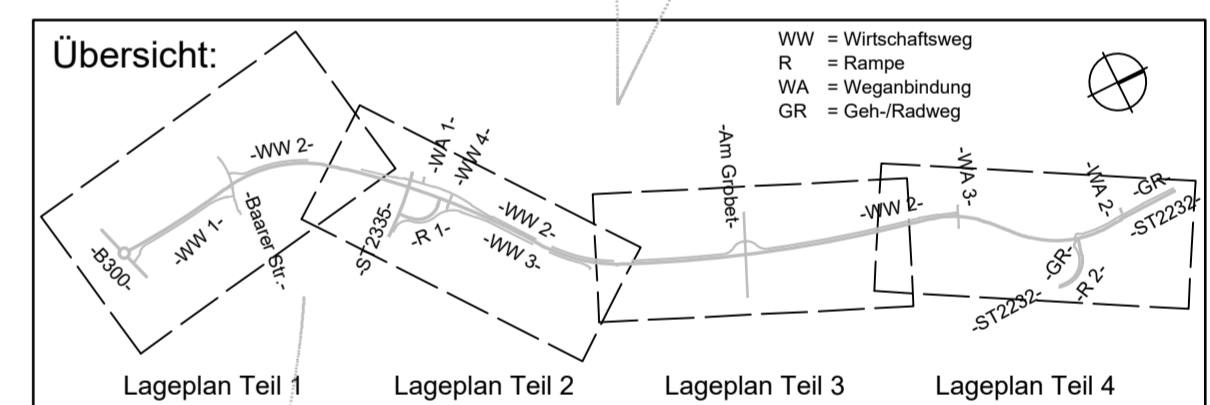

Zeichenerklärung:

Bestand	Geplant	
A 9 / E 45		Bundesautobahn mit Nummer
B300		Bundesstraße mit Nummer
ST2232		Staatstraße mit Nummer
PAF 31		Kreisstraße mit Nummer
		Gemeindestraße

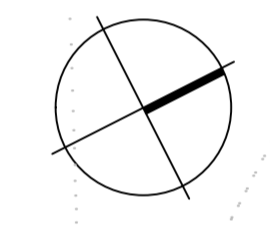

Entwurfsbearbeitung:

<p>WipflerPLAN Wipfler PLAN Planungsgesellschaft mbH Höhenwarter Str. 124 85276 Pfaffenhofen/Ilm</p>	<p>Tel.: 0 84 41450 46-0 Fax: 0 84 41450 22 04 www.wipflerplan.de info@wipflerplan.de</p>	Datum	Zeichen	
		bearbeitet	31.07.2012	ABr
		gezeichnet	31.07.2012	SW
geprüft:	31.07.2012	WW		

Nr.	Art der Änderung	Datum	Name
1	Darstellung geplante Staatsstraße	Okt. 2018	SW

Auftraggeber:	Stadt Geisenfeld Kirchplatz 4, 85290 Geisenfeld	Unterlage	3
Straße:	Staatsstraße 2232	Blatt Nr.	2 T
(Nächster Ort):	Geisenfeld	Reg. Nr.	
Ortsumfahrung Geisenfeld Nord-West Bau-km 0+000 bis Bau-km 4+186		Datum	
Pflaffenhofen a. d. Ilm - Vohburg Hier: Bau-km 0+000 bis Bau-km 4+186		Zeichen	
Aufgestellt: Geisenfeld, 20.09.2012 Stadt Geisenfeld gez. Staudter, 1. Bürgermeister		bearbeitet gezeichnet geprüft	Widmungsplan Maßstab: 1:5000
1. Tektur: Geisenfeld, 24.10.2018 Stadt Geisenfeld gez. Staudter, 1. Bürgermeister			