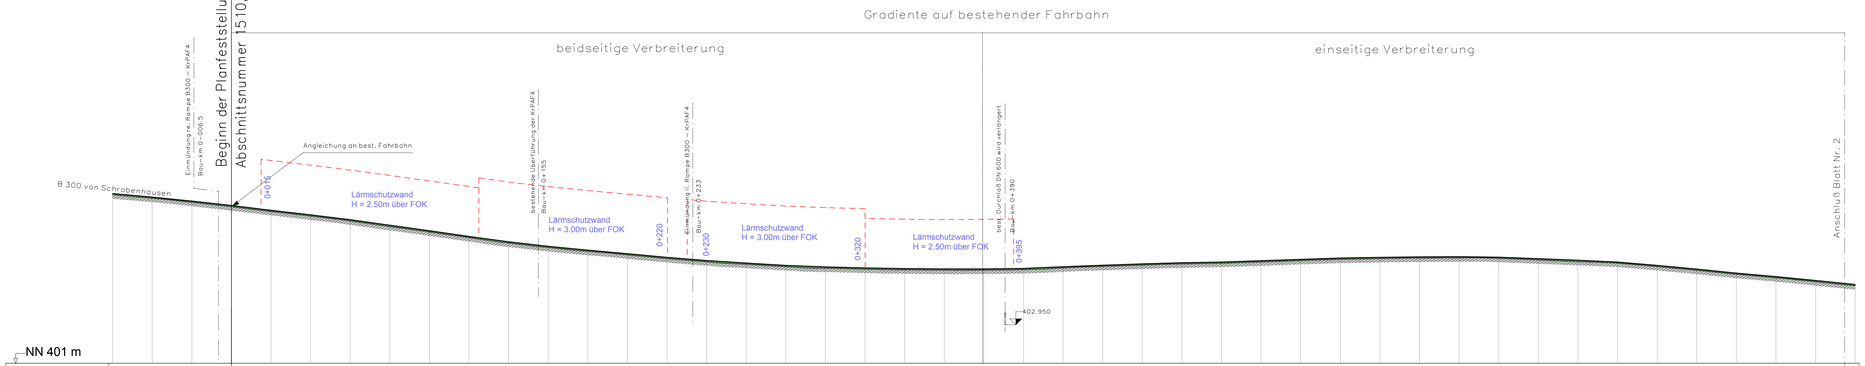
Gradiente auf bestehender Fahrbahn
beidseitige Verbreiterung
einseitige Verbreiterung
Beginn der Planfeststellung Bau-km 0+000
Abschnittsnummer 1510, Station 0,000
Einmündung re. Rampe B300 – KrPAF4
Bau-km 0+006,5
Angleichung an best. Fahrbahn
0+070
B 300 von Schrobenhausen
Lärmschutzwand
H = 2.50m über FOK
bestehende Überführung der KrPAF4
Bau-km 0+155
Lärmschutzwand
H = 3.00m über FOK
0+220
Einmündung 3. Rampe B300 – KrPAF4
Bau-km 0+233
0+230
Lärmschutzwand
H = 3.00m über FOK
0+320
Lärmschutzwand
H = 2.50m über FOK
best. Durchlaß DN 600 wird verlängert
Bau-km 0+390
0+395
402.950
Anschluß Blatt Nr. 2

NN 401 m

| | | |