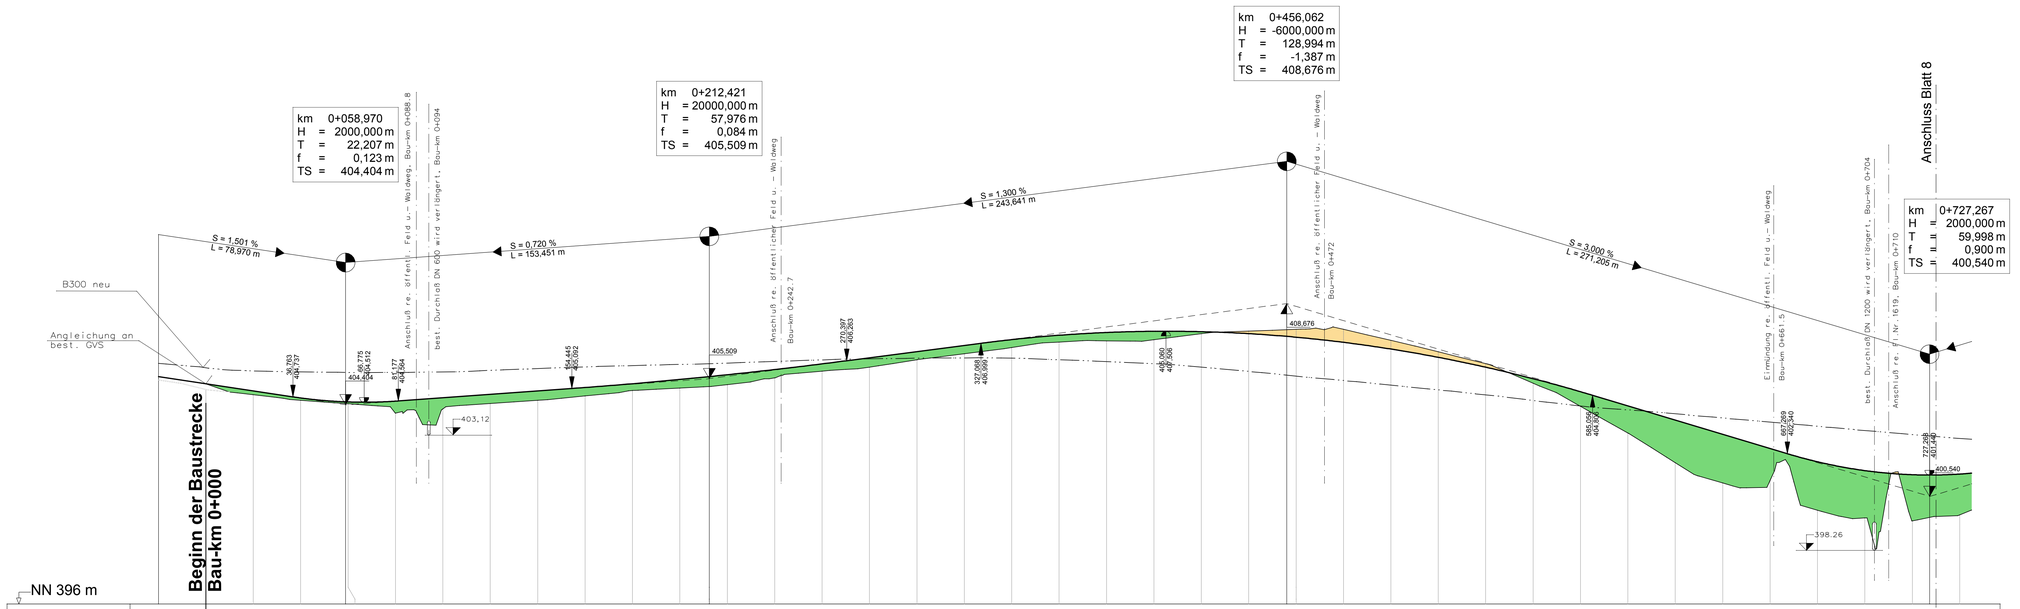
km 0+058,970
H = 2000,000 m
T = 22,207 m
f = 0,123 m
TS = 404,404 m
km 0+212,421
H = 20000,000 m
T = 57,976 m
f = 0,084 m
TS = 405,509 m
km 0+456,062
H = -6000,000 m
T = 128,994 m
f = -1,387 m
TS = 408,676 m
km 0+727,267
H = 2000,000 m
T = 59,998 m
f = 0,900 m
TS = 400,540 m
S = 1,501 %
L = 78,970 m
S = 0,720 %
L = 153,451 m
S = 1,300 %
L = 243,641 m
S = 3,000 %
L = 271,205 m
B300 neu
Angleichung an best. GVS
Anschluß re. öffentl. Feld u. – Weldweg, Bau-km 0+088,8
best. Durchlaß DN 600 wird verlängert, Bau-km 0+094
Anschluß re. öffentlicher Feld u. – Weldweg Bau-km 0+242,7
Anschluß re. öffentlicher Feld u. – Weldweg Bau-km 0+472
Einmündung re. öffentl. Feld u. – Weldweg Bau-km 0+661,5
best. Durchlaß DN 1200 wird verlängert, Bau-km 0+704
Anschluß re. öffentl. Nr. 1619, Bau-km 0+710
Anschluss Blatt 8
403,12
198,26
405,509
408,676
400,540
Beginn der Baustrecke
Bau-km 0+000
NN 396 m

| | | |