

43 km 2+480




44 km 2+200



45 km 1+890



46 km 1+480

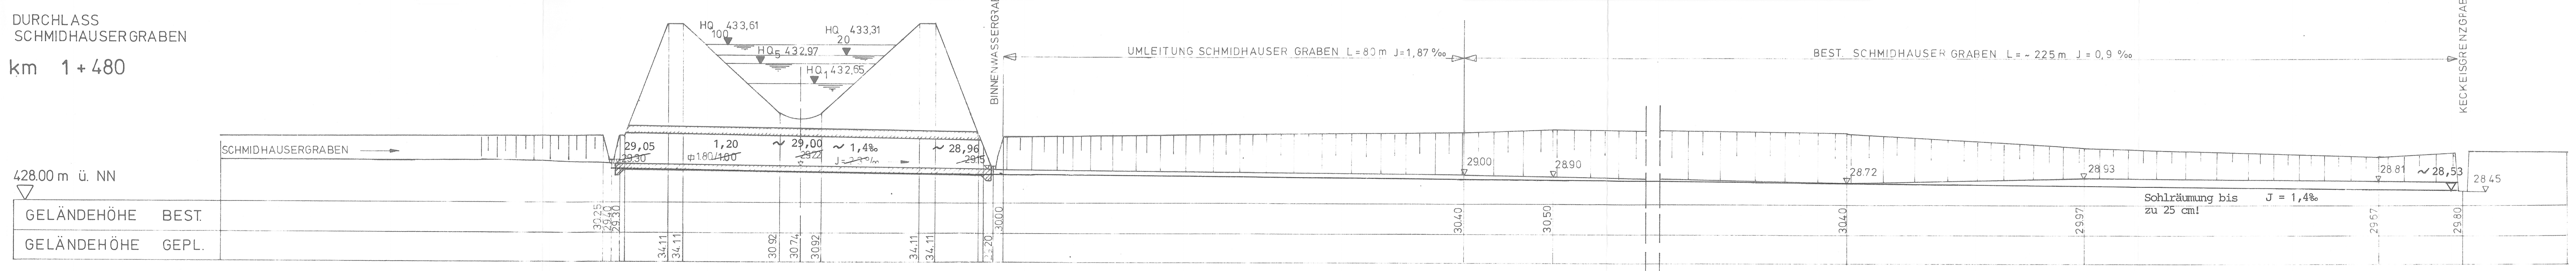

Dieser Plan wird gem. §§ 8 ff. des Luftverkehrsgesetzes (LuftVG) festgestellt.
Regierung von Oberbayern - Luftfahrt Südbayern
Büchner
Büchner
Ltd. Regierungsdirektor

TEKTUR ZU PLAN D1a/F6.1a-218 (PFB v.08.07.1979) 3. Start- und Landebahn		M Flughafen München	
Planverfasser Tektur <i>Dr. Blasy - Dr. Overland</i> Beratende Ingenieure GmbH & Co. KG Munich 82279 Eching	Bearb. Albrecht	Gezeich. Glowacz	Geprüft Albrecht
Flughafen München GmbH München, den 20.08.2007 gez. i.V. Dr. Josef Schwendner gez. i.V. Nils Eichbaum			

X IN DIESEM PLAN AUFZUHEBEN

Flughafen München II Planfeststellungsunterlagen

Objekt GEWÄSSERNEUORDNUNG FÜR DEN VORFLUTGRABEN NORD	Erläuterungsber.Nr. D1a/F6.1a-204
Planart QUERPROFILE VORFLUTGRABEN NORD MIT DURCHLÄSSEN	Maßstab 1: 500/100
Planverfasser INGENIEUR ARBEITSGEMEINSCHAFT DORSCH, MICHELE, SCHLEGEL i.V. <i>Michele</i>	Bearb. <i>Et.</i> Gezeich. <i>Flieger</i> Geprüft. <i>Ro</i> Datum FEB.1978
Flughafen München GmbH München, den 31.3.78	Geprüft. <i>MARZ 78</i> Datum Anlage Nr. D1a/F6.1a-218

Wunder i.V. Bauer