
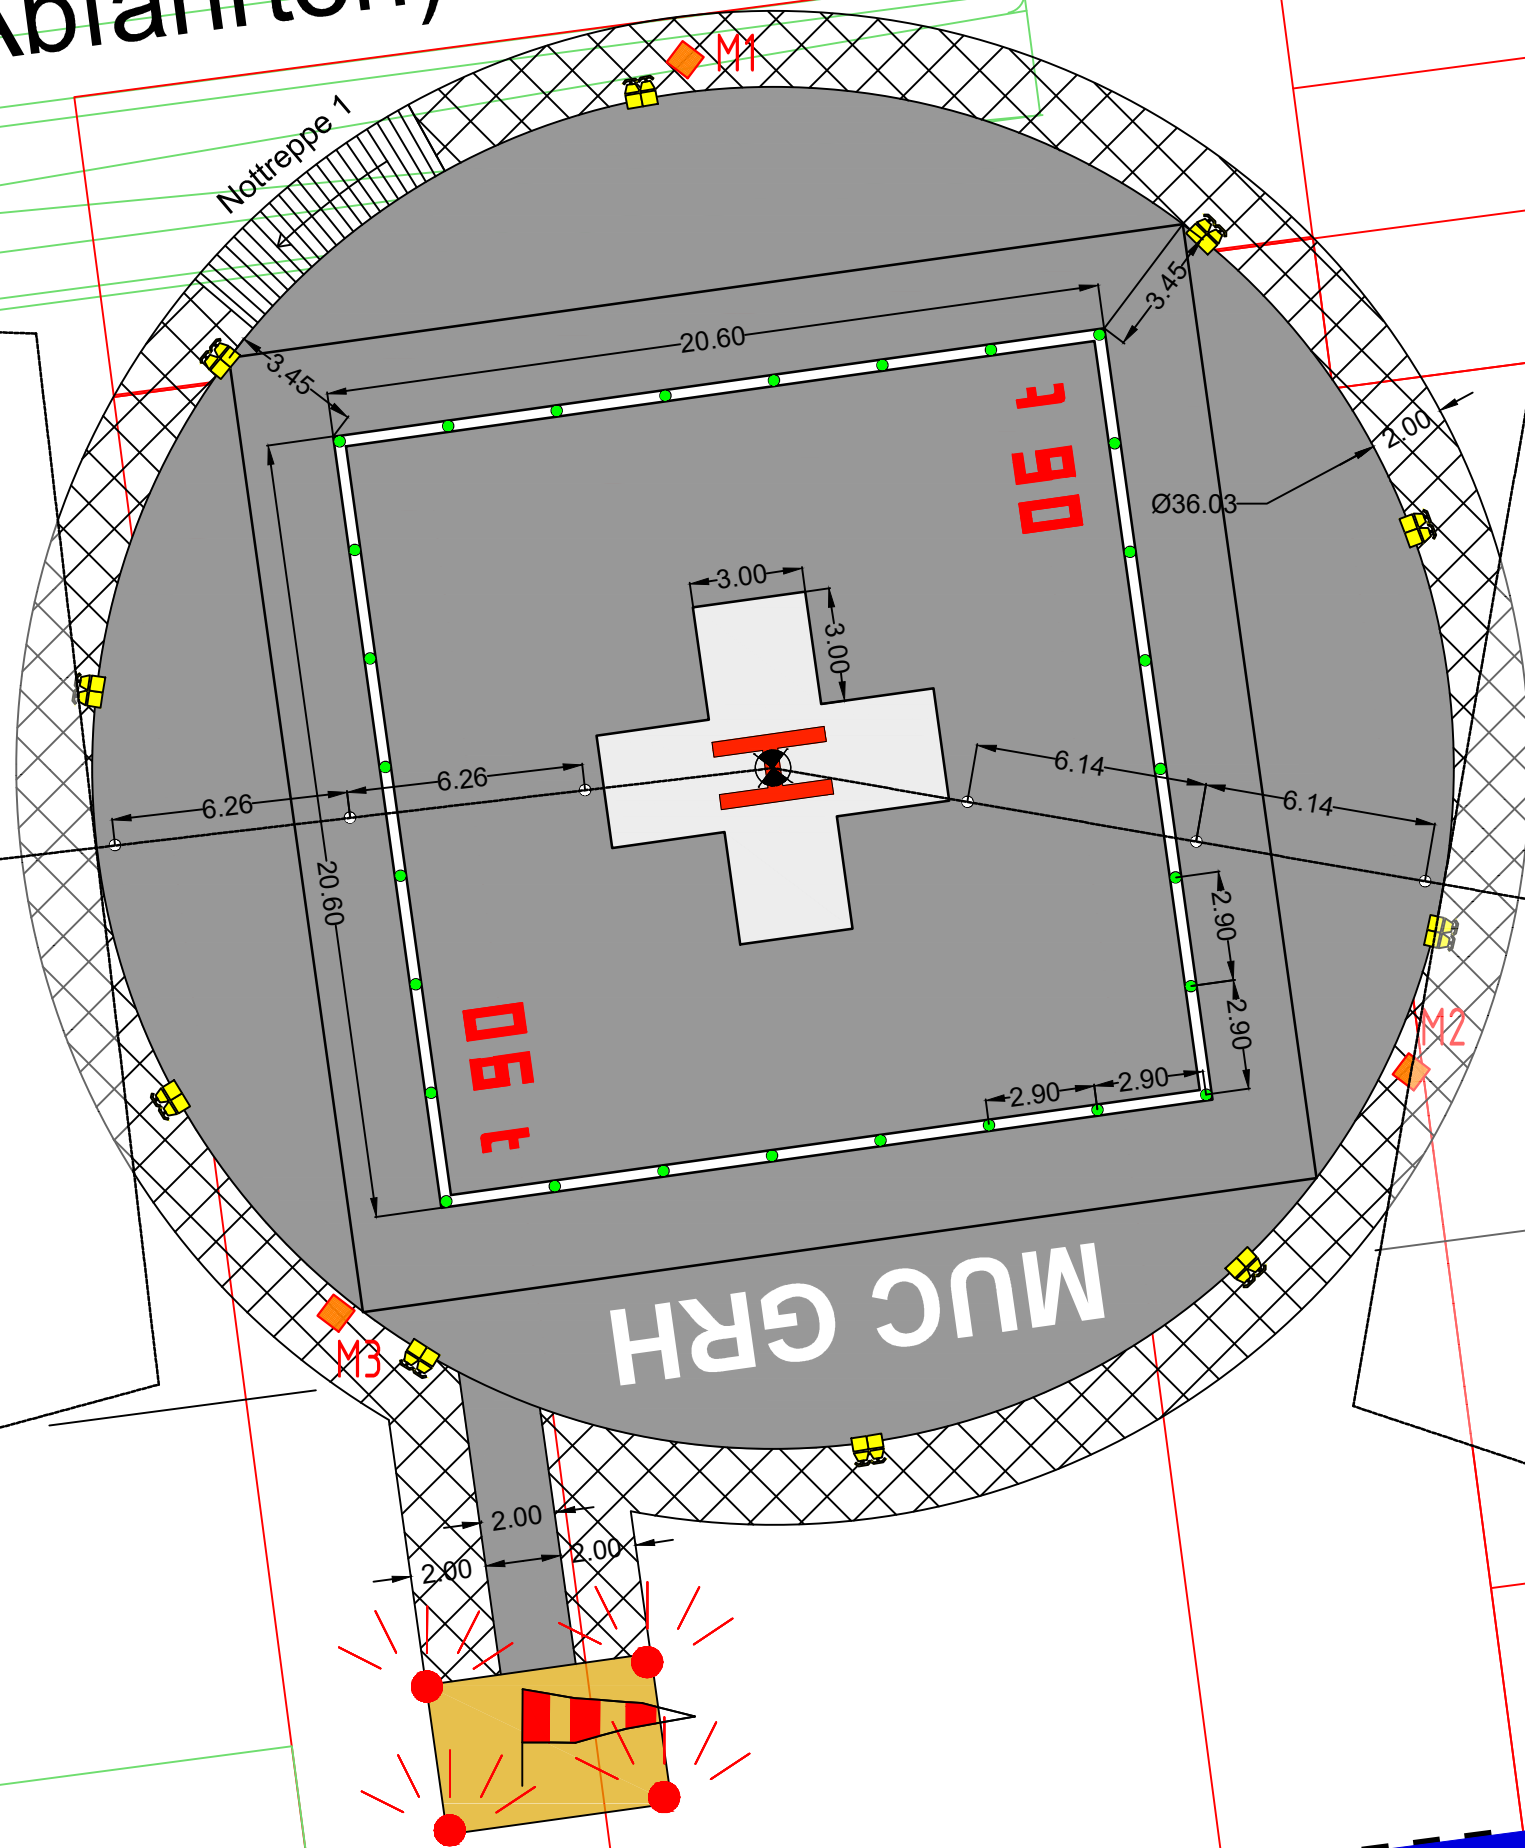


Zu- und Abfahrten)

IKTW

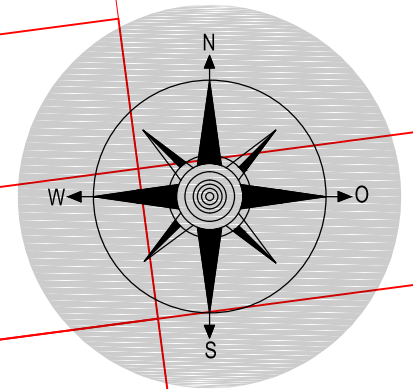

60

VIII

Projekt <b>Hubschrauber-Sonderlandeplatz am Standort Grosshadern</b>					
AUFTRAGGEBER <b>Staatliches Bauamt München 2</b> Liegenschaftsabteilung H3.4 Ludwigstr 18 80539 München			Auftragsnummer 18 D 0519		
FACHPLANER <b>Peter Becker</b> Freier Sachverständiger Bahnhofsweg 8 02681 Kirschau / OT Rodewitz Tel. 0163 266 22 60 Mail: info@helikopterprojekt.de			SACHVERSTÄNDIGER <b>BECKER</b> Peter Becker Dipl.-Ing. (FH)		
VERMESSUNGSTECHNISCHE- und ZEICHNERISCHE ARBEITEN <b>BAUER &amp; GELHAUSEN INGENIEURGESELLSCHAFT</b> Lindchenweg 1 51588 Nümbrecht Tel. + 49 (0)2293 / 90 83 0 Mail: info@bauer-gelhausen.de			<b>Ingenieurgesellschaft Bauer und Gelhausen GbR</b>		
Plan Markierung und Bemassung					
Plan 4				1	1:200
Genehmigungsplanung - Luftrecht					
GENERALPLANERANGABEN			FACHPLANERANGABEN		
GEZEICHNET	DATUM	BEREICH	GEZEICHNET	DATUM	BEREICH
GEPRÜFT	DATUM	DATEINAME	GEPRÜFT	DATUM	DATEINAME