
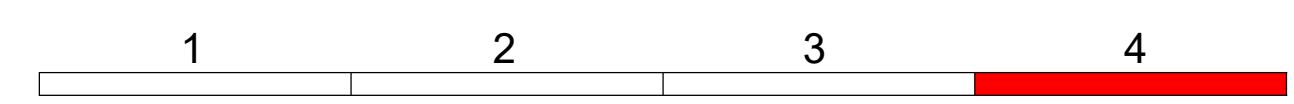


### Zeichenerklärung

- Grunderwerb**
- zu erwerbende Fläche
  - vorübergehend in Anspruch zu nehmende Fläche
  - dauernd zu belastende Fläche
- 3 14/2 4 248 m<sup>2</sup> Flur / Flurstück / Größe des Flurstückes
- 2.34.1 345 m<sup>2</sup> lfd. Nr. im Grunderwerbsverzeichnis / Größe der Teilfläche  
2 Nr. des Grunderwerbsplanes  
34 lfd. Nr. des betroffenen Flurstückes  
1 Teilfläche des Flurstückes
- Gemarkungsgrenze  
--- Flurgrenze  
--- Flurstücksgrenze (DFK-Stand: 01.2017)  
278/2 Flurstücksnummer

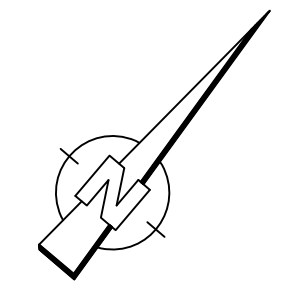

<b>INGENIEURBÜRO</b> <b>mayr</b>	Beratende Ingenieure BYJK		
	Blütenweg 5 86551 Aichach-Untergriesbach		
Telefon 08251/87 50-0			
Telefax 08251/87 50-27			
Mail info@ib-mayr.de			
bearbeitet:	GZ:	Jan 2019	Schrott
gezeichnet:	GZ:	Jan 2019	TS / SL
geprüft:	GZ:	Jan 2019	Mayr
Plan Nr.:	GW-PLF-1000-4-RE-PLT		
Projekt:	SOBSUEDWEST_ / 2011-273-40		
Aichach, den 21.01.2019			

Nr.	Art der Änderung	Datum	Zeichen

## Feststellungsentwurf

<b>Stadt Schrobenhausen</b> Lenbachplatz 18 86529 Schrobenhausen	 <b>Unterlage / Blatt-Nr.: 10 / 1 / 4</b> <b>Grunderwerbsplan</b> <b>Teil 4</b> Maßstab: 1 : 1000
--	---

**Neubau der Kreisstraße ND 32 - Süd-West-Tangente Schrobenhausen**

aufgestellt:  
Stadt Schrobenhausen

Dr. Karlheinz Stephan, Erster Bürgermeister  
 Schrobenhausen, den 21.01.2019

Dieser Plan darf ohne Zustimmung des IB Mayr weder vervielfältigt, noch unter Angabe Quelle zugänglich gemacht werden.