

Bauwerk 1
 GVS-Überführung-Engmannszell über B300
 Bau-km 0+041.292 / Bau-km B 300 1+570.394
 LW ≈ 20,50m
 LH ≈ 4,70m
 Kr.-s = 100,00 ‰
 Br.Kl. 60/30, MCL 50/100
 Lastmodell LM1 nach DIN EN 1991-2


Zeichenerklärung

	Gebäudeabbruch		Planfeststellungsende
	Einschnittsböschung		Grunderwerb Straßenbau
	Bankett		Fläche in versch. Farben
	Fahrbahn		vorübergehend beanspruchte Fläche
	Trennstreifen		100
	Geh-/Radweg		Schlüssel-Nr.
	Dammböschung		E: ca. 600qm
	öffentl. Feld- und Waldweg		V: ca. 370qm
	Sickerrohrleitung		
	Gemeinde/Gemarkungsgrenze		
			ca. zu erwerbende Fläche
			ca. vorübergehend in Anspruch zu nehmende Fläche

Gemeinde: Markt Hohenwart
 Gemarkung: Weichenried

Gemeinde: Markt Hohenwart
 Gemarkung: Seibersdorf

1. Tektur vom 11.12.2015
 Ersetzt Unterlage Nr. 14.1 Blatt Nr. 2

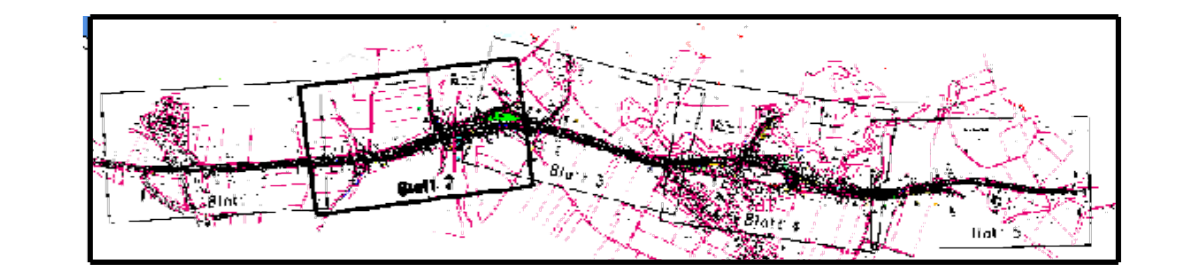

Staatliches Bauamt Ingolstadt	bearbeitet: März 2015	Hartmann
Etrachtstraße 20 85049 Ingolstadt	gezeichnet: März 2015	Hartmann
Tel.: 0841/9346-0, Fax: 0841/9346-150, E-Mail: poststelle@stbain.bayern.de	geprüft: März 2015	Schönbrot
	PSIP Nr.:	
	Projekt: B300-OU-WEICH-TEKTUR2008	

Nr.	Art der Änderung	Datum	Zeichen

FESTSTELLUNGSENTWURF

Straßenbauverwaltung Freistaat Bayern
Staatliches Bauamt Ingolstadt

Unterlage / Blatt-Nr.: 10.2 T
 Grunderwerbsplan

Straße / Abschn.-Nr. / Station: B300_1510_0,000 bis B300_1510_4,132
 Maßstab: 1:1000

**B 300 Augsburg - Regensburg
 Ortsumfahrung Weichenried
 Bau-km 0+816 bis Bau-km 1+747**

aufgestellt:
 Staatliches Bauamt Ingolstadt

Mandant:
 Lfd. Bauingenieur
 Ingolstadt, den 11.12.2015

Bestandteil des Planänderungsbeschlusses der Regierung von Oberbayern nach § 17a Satz 1 FFWD, Art. 76 Abs. 1 BayWVG vom 19.12.2017, Az. 32-4354-2-B300-000, München, 19.12.2017

Guggenberger
 Oberregierungsrat