


Zeichenerklärung			
	Gebäudeabbruch		Planfeststellungsende
	Einschnittsböschung		Fläche in versch. Farben
	Entwässerungsmulde		vorübergehend beanspruchte Fläche
	Bankett		Flurnummer
	Fahrbahn		Schlüssel-Nr.
	Trennstreifen		E: ca. 600qm
	Geh-/Radweg		V: ca. 370qm
	Dammböschung		Eigentümer
	öffentl. Feld- und Waldweg		ca. zu erwerbende Fläche
	Sickerrohrleitung		ca. vorübergehend in Anspruch zu nehmende Fläche
	Gemeinde/Gemarkungsgrenze		

Englmannszell

Gemeinde: Markt Hohenwart
Gemarkung: Weichenried

1. Tektur vom 11.12.2015
Ersetzt Unterlage Nr. 14.1 Blatt Nr. 3

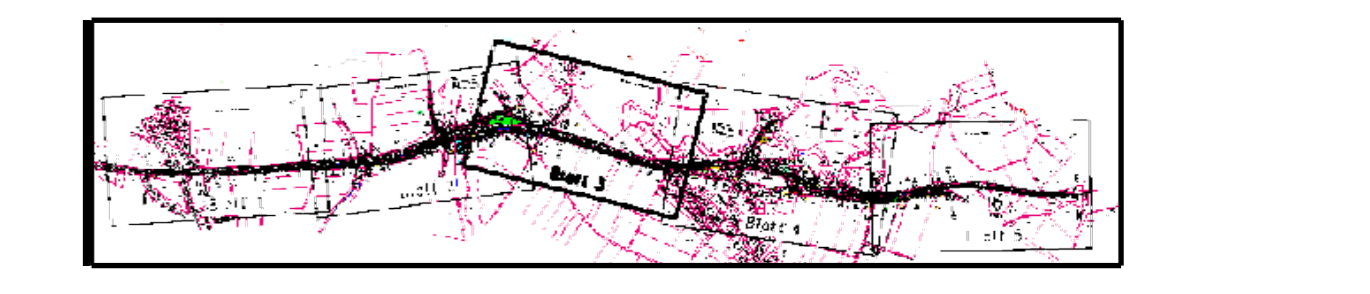

Staatliches Bauamt Ingolstadt	bearbeitet: März 2015	Hartmann
Etbrachstraße 20	gezeichnet: März 2015	Hartmann
85049 Ingolstadt	geprüft: März 2015	Schönbrot
Tel.: 0841-9346-0, Fax: 0841-9346-150, E-Mail: poststelle@stbau.bayern.de	Projekt: 8300-OUWECH-TKTRUR2015	

Nr.	Art der Änderung	Datum	Zeichen

FESTSTELLUNGSENTWURF

Straßenbauverwaltung Freistaat Bayern	Unterlage / Blatt-Nr.: 10.3 T
Staatliches Bauamt Ingolstadt	Grunderwerbsplan
Straße / Abschn.-Nr. / Station: B300_1510_0,000 bis B300_1510_4,132	Maßstab: 1:1000

**B300 Ausgburg - Regensburg
Ortsumfahrung Weichenried
Bau-km 1+747 bis Bau-km 2+505**

aufgestellt: Staatliches Bauamt Ingolstadt	Bestandteil des Planänderungsbeschlusses der Regierung von Oberbayern nach § 17a Satz 1 FGO, Art. 28 Abs. 1 BayWWG vom 19.12.2017, Az. 32-4354-2-B300-005 München, 19.12.2017
Mandat: Lfd. Bauamtsleiter Ingolstadt, den 11.12.2015	Guggenberger Oberregierungsrat