


Bauwerk 2
 Überführung der B300 über die GVS Schwaig-Weichenried
 Bau-km 2+743.454 (Bau-km GVS 0+135.927)
 LW = 10,00m
 LH = 4,50m
 Kr. ϕ = 70,436⁹
 Brückklasse nach DIN Fachbericht 101
 Lastmodell LM1 nach DIN EN 1991-2

Zeichenerklärung

	Gebäudeabbruch		Planfeststellungsende
	Einschnittsböschung		Fläche (in versch. Farben)
	Entwässerungsmulde		vorübergehend beanspruchte Fläche
	Bankett		Flurnummer
	Fahrbahn		Schlüssel-Nr.
	Trennstreifen		E: ca. 600qm
	Geh-/Radweg		V: ca. 370qm
	Dammböschung		
	öffentl. Feld- und Waldweg		
	Sickerrohrleitung		
	Gemeinde/Gemarkungsgrenze		
			ca. zu erwerbende Fläche
			ca. vorübergehend in Anspruch zu nehmende Fläche

1. Tektur vom 11.12.2015
 Ersetzt Unterlage Nr. 14.1 Blatt Nr. 4

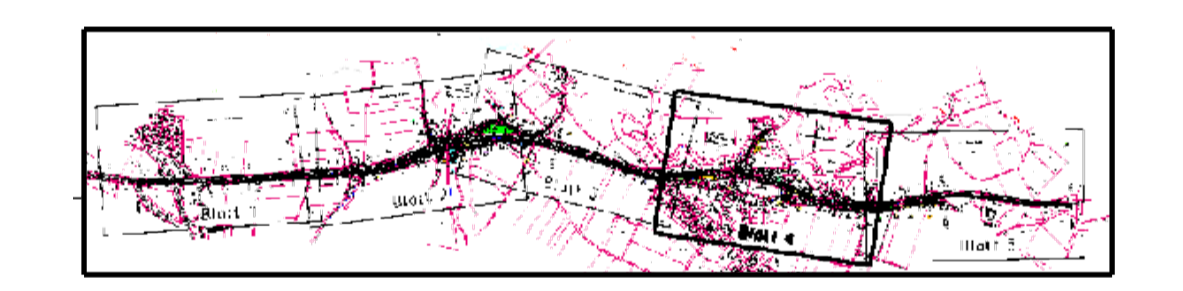

Staatliches Bauamt Ingolstadt		bearbeitet: März 2015	Hartmann
Elbrachtstraße 20 85049 Ingolstadt		gezeichnet: März 2015	Hartmann
Tel.: 0841/9346-0, Fax: 0841/9346-150, E-Mail: poststelle@stbau.bayern.de		geprüft: März 2015	Schönbrodt
		PSP Nr.:	
		Projekt: B300-GU-WEICH-TEKTUR2008	
Nr.	Art der Änderung	Datum	Zeichen

FESTSTELLUNGSENTWURF

Straßenbauverwaltung Freistaat Bayern
 Staatliches Bauamt Ingolstadt

Uferstraße / Station:
 PROJUS-Nr.:
 Maßstab: 1:1000

**B300 Augsburg - Regensburg
 Ortsumfahrung Weichenried
 Bau-km 2+505 bis Bau-km 3+422**

aufgestellt:
 Staatliches Bauamt Ingolstadt

Bestandteil des Planänderungsbeschlusses der Regierung von Oberbayern nach § 17a Satz 1 PStätt. Art. 76 Abs. 1 BayVwVfG vom 19.12.2017, Az. 32-4354-2-B300-005 München, 19.12.2017

Abt. Bauamt
 Ingolstadt, den 11.12.2015

Guggerberger
 Oberregierungsrat