


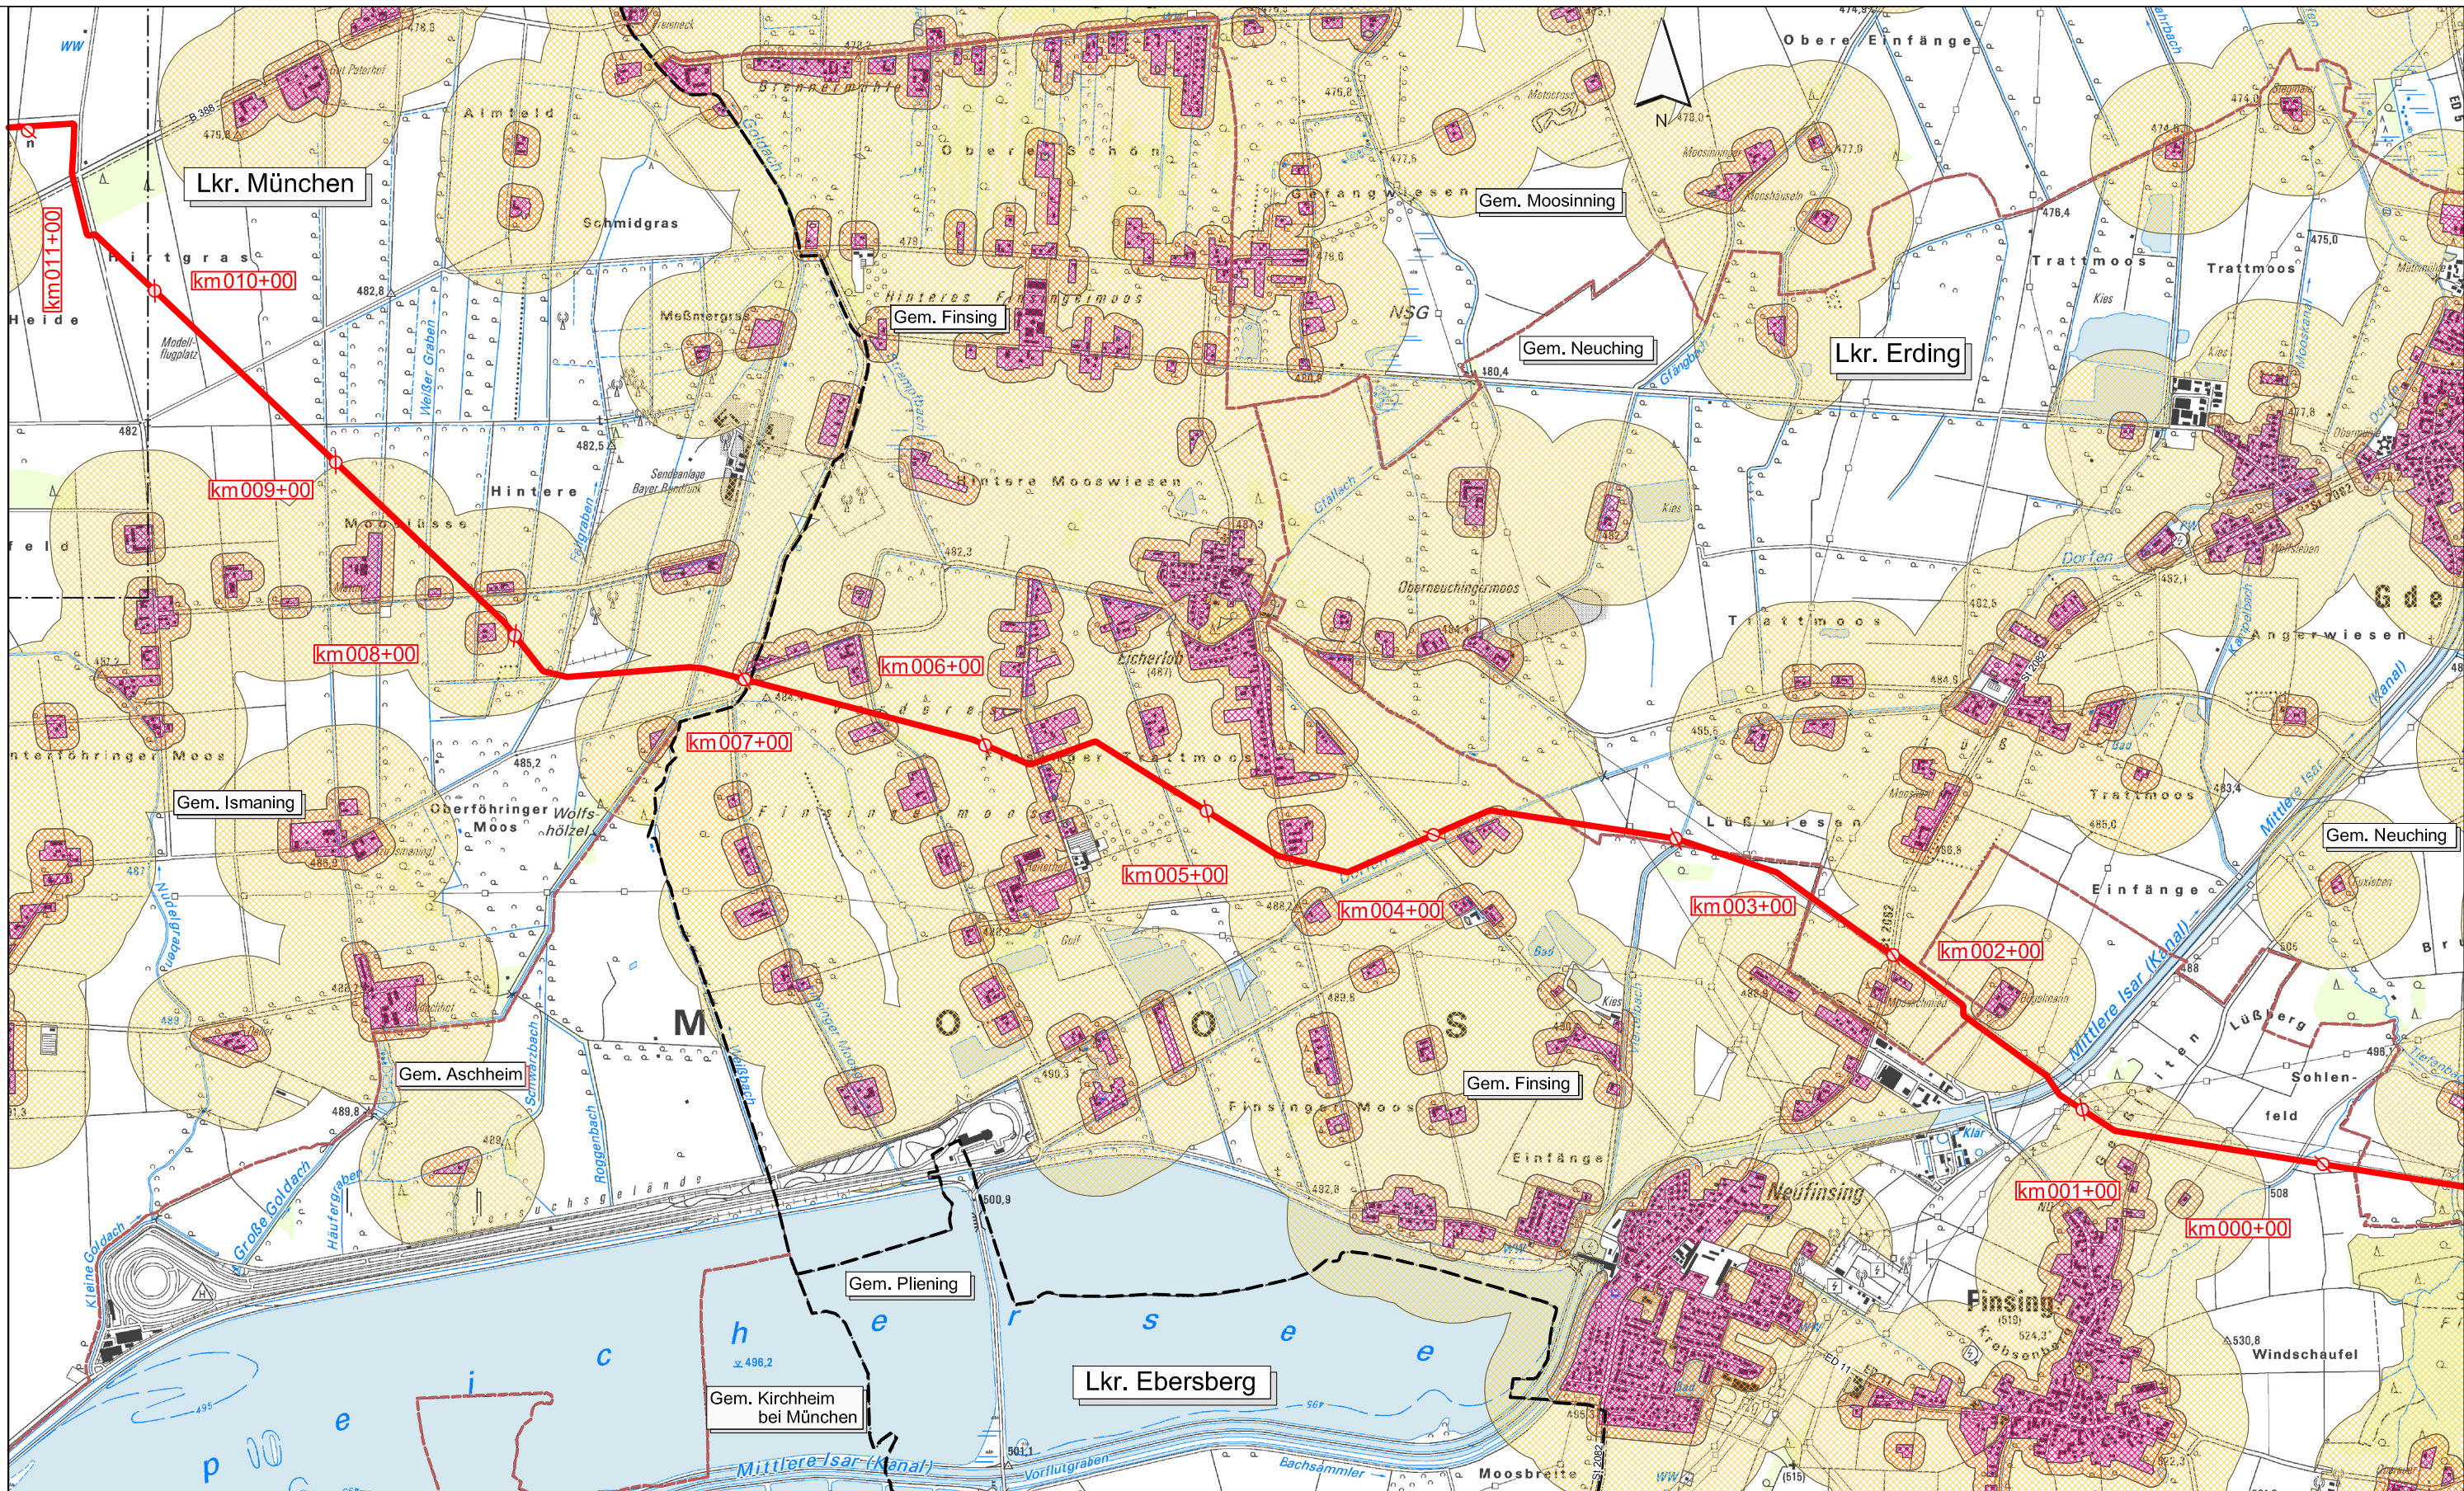

Legende:

- Blattschnitte
- Landkreisgrenzen
- Gemeindegrenzen
- Gashochdruckleitung geplant
- Kilometrierung

Schutzgut Mensch, bewerteter Bestand

- sehr hoch
- hoch
- mittel

Rev. Nr.:	Datum	Grund.:	Geplante Gashochdruckleitung Finsing-Amerdingen DN1200 Umweltverträglichkeitsstudie zur Raumordnung			
			Bundesland: Bayern			
			Regierungsbezirk: Oberbayern			
			Landkreise: Erding, Ebersberg, München			
			Erstellt	Datum	Name	 Dr. H. M. Schober Gesellschaft für Landschaftsarchitektur mbH Kammerhof 6 · 85354 Freising · Germany Tel.: +49 (0) 8161 3001 · Fax: +49 (0) 8161 9 44 33 zentrale@schober-larc.de · www.schober-larc.de
			Bearb.:	Juni 2012	Büro Schober	
			Gepr.:	Juni 2012	Büro Schober	
			Freig.:	Jan 2013	bayernets	
						Schutzgut Mensch Wohnen und Erholung Maßstab 1 : 25.000
						Revision 00
						Blatt-Nr. 01