


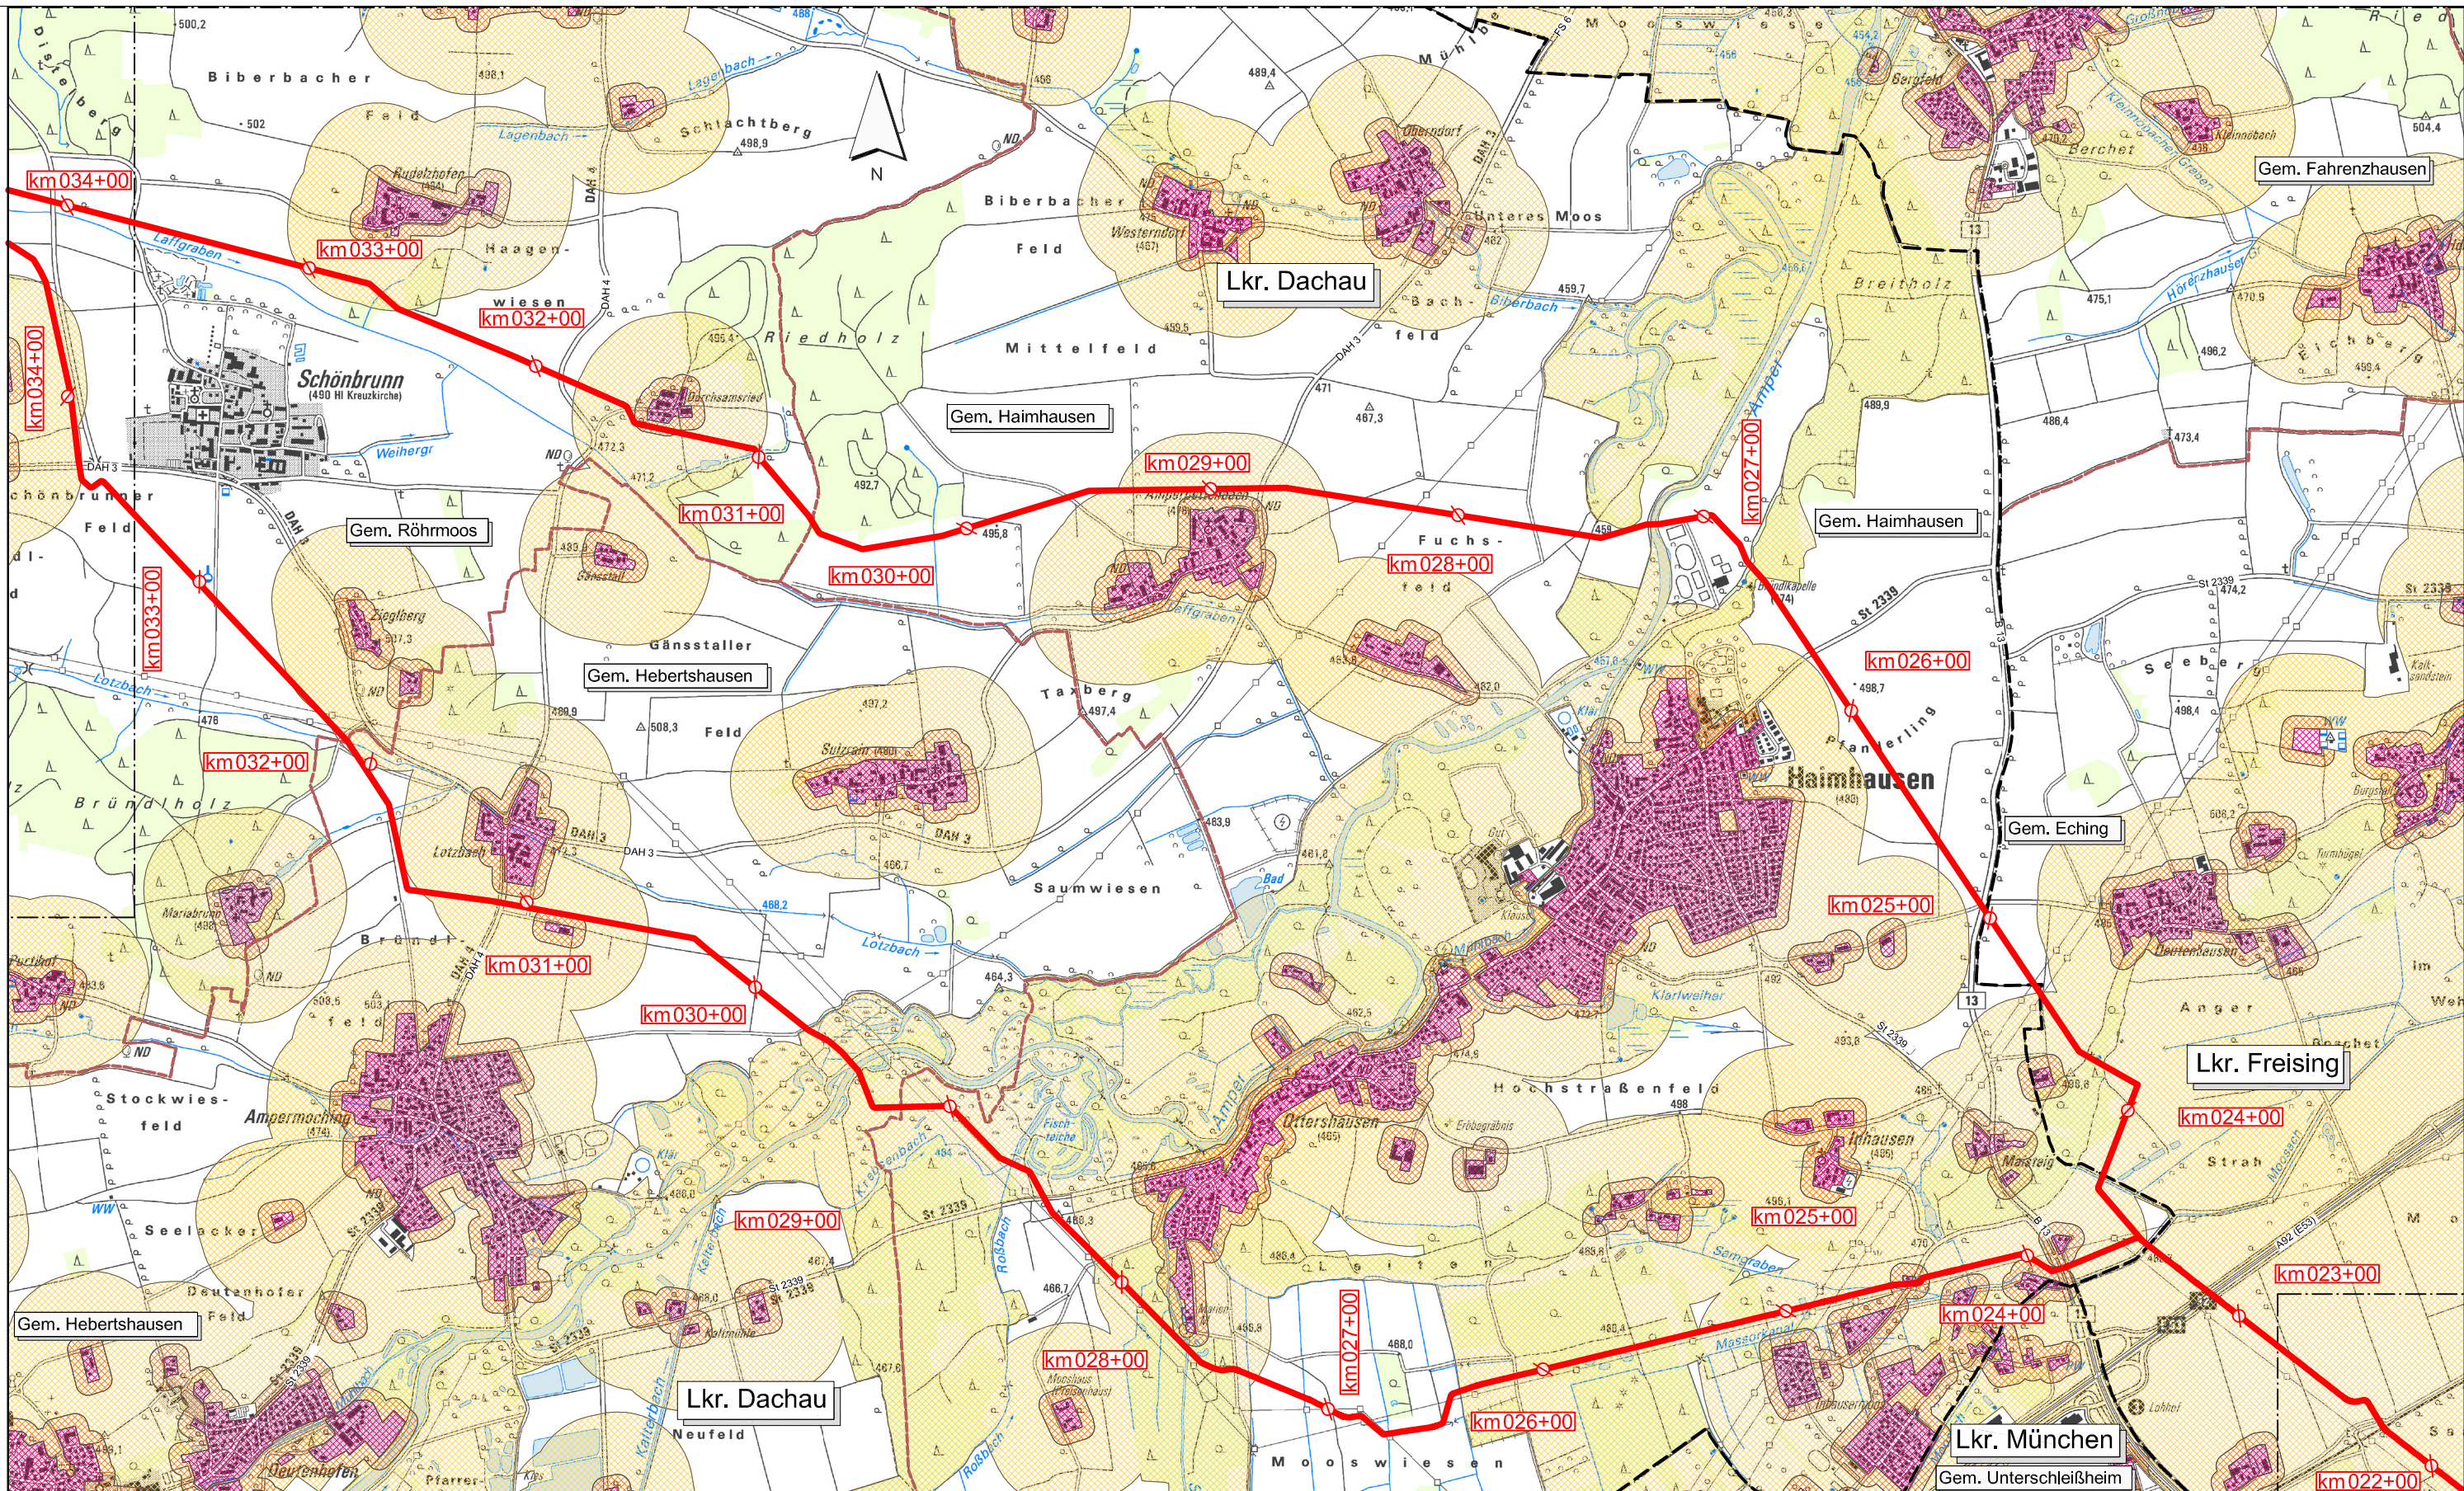

— — —

Blattschnitte

— — —

Landkreisgrenzen

— — —

Gemeindegrenzen

— — —

Gashochdruckleitung geplant

km X+00

Kilometrierung

Schutzgut Mensch, bewerteter Bestand

sehr hoch

hoch

mittel

Rev. Nr.:	Datum	Grund.:	Geplante Gashochdruckleitung Finsing-Amerdingen DN1200 Umweltverträglichkeitsstudie zur Raumordnung				
			Bundesland: Bayern				Schutzgut Mensch Wohnen und Erholung Maßstab 1 : 25.000
			Regierungsbezirk: Oberbayern				
			Landkreise: Freising, München, Dachau				
			Erstellt	Datum	Name		 Dr. H. M. Schober Gesellschaft für Landschaftsarchitektur mbH Kammerhof 6 · 85354 Freising · Germany Tel.: +49 (0) 8161 3001 · Fax: +49 (0) 8161 9 44 33 zentrale@schober-larc.de · www.schober-larc.de
			Bearb.:	Juni 2012	Büro Schober		
			Gepr.:	Juni 2012	Büro Schober		
			Freig.:	Jan 2013	bayernets		
Revision 00							
Blatt-Nr. 03							