


# Schnitt A

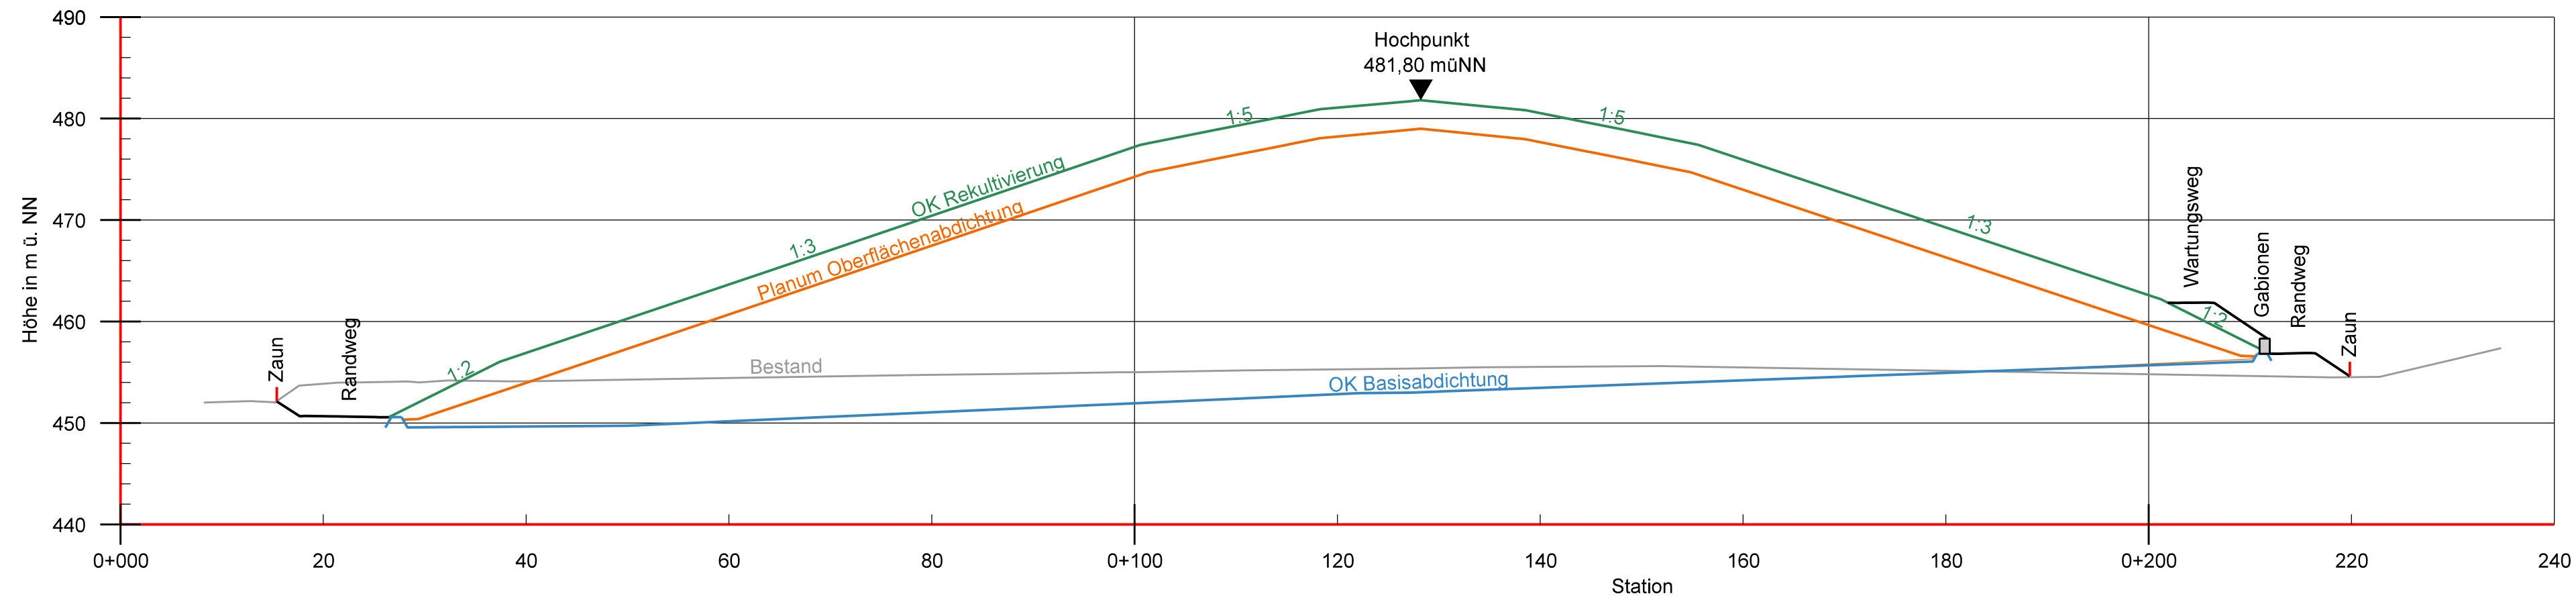

Schnitt B und Schnitt C entfallen !

## LEGENDE

- Bestand
- Vermessung 07/2006 und 07/2011
- OK Basisabdichtung
- Planum Oberflächenabdichtung
- OK Rekultivierung

Projekt <b>Einrichtung und Betrieb Deponie Odelsham</b>				
Planungsstand Genehmigungsplanung in der Fassung vom 14.08.2015			Projektnummer 11 R 067	
Planinhalt Deponieausbau Schnitt A			Maßstab 1:500	Plan-Nr. 10a
Auftraggeber <b>ZOSSEDER</b> Zosseder GmbH Abbruch und Entsorgung Spielberg 1 83549 Eiselfing				
Planungsbüro INGENIEURBÜRO ROTH & PARTNER			Karlsruhe, Nov. 2011 in der Fassung vom 14.08.2015	
<small>Ingenieurbüro Roth &amp; Partner GmbH Hans-Sachs-Straße 9 · 76133 Karlsruhe Telefon 0721 98453-0 · Telefax -99 info@ib-roth.com · www.ib-roth.com</small>				
	Datum	Name	Ersatz für	Ersetzt durch
Gez.	Nov. 2011	König	10	
Gepr.	Nov. 2011	Kauter		
Index	Datum	Änderung		
a	14.08.15	Schnitt B und Schnitt C entfallen		
<small>Alle Rechte dieser Zeichnung unterliegen dem Urnehmerschutz gemäß DIN 34</small>				
<small>Datei: Z:\11R067-Odelsham\Genehmigungsplanung Stand 15.08.15\10a-Schnitt A.dgn</small>				