




Ausgangszustand nach der Biotop- und Nutzungstypenliste mit landschaftspflegerische Maßnahmen

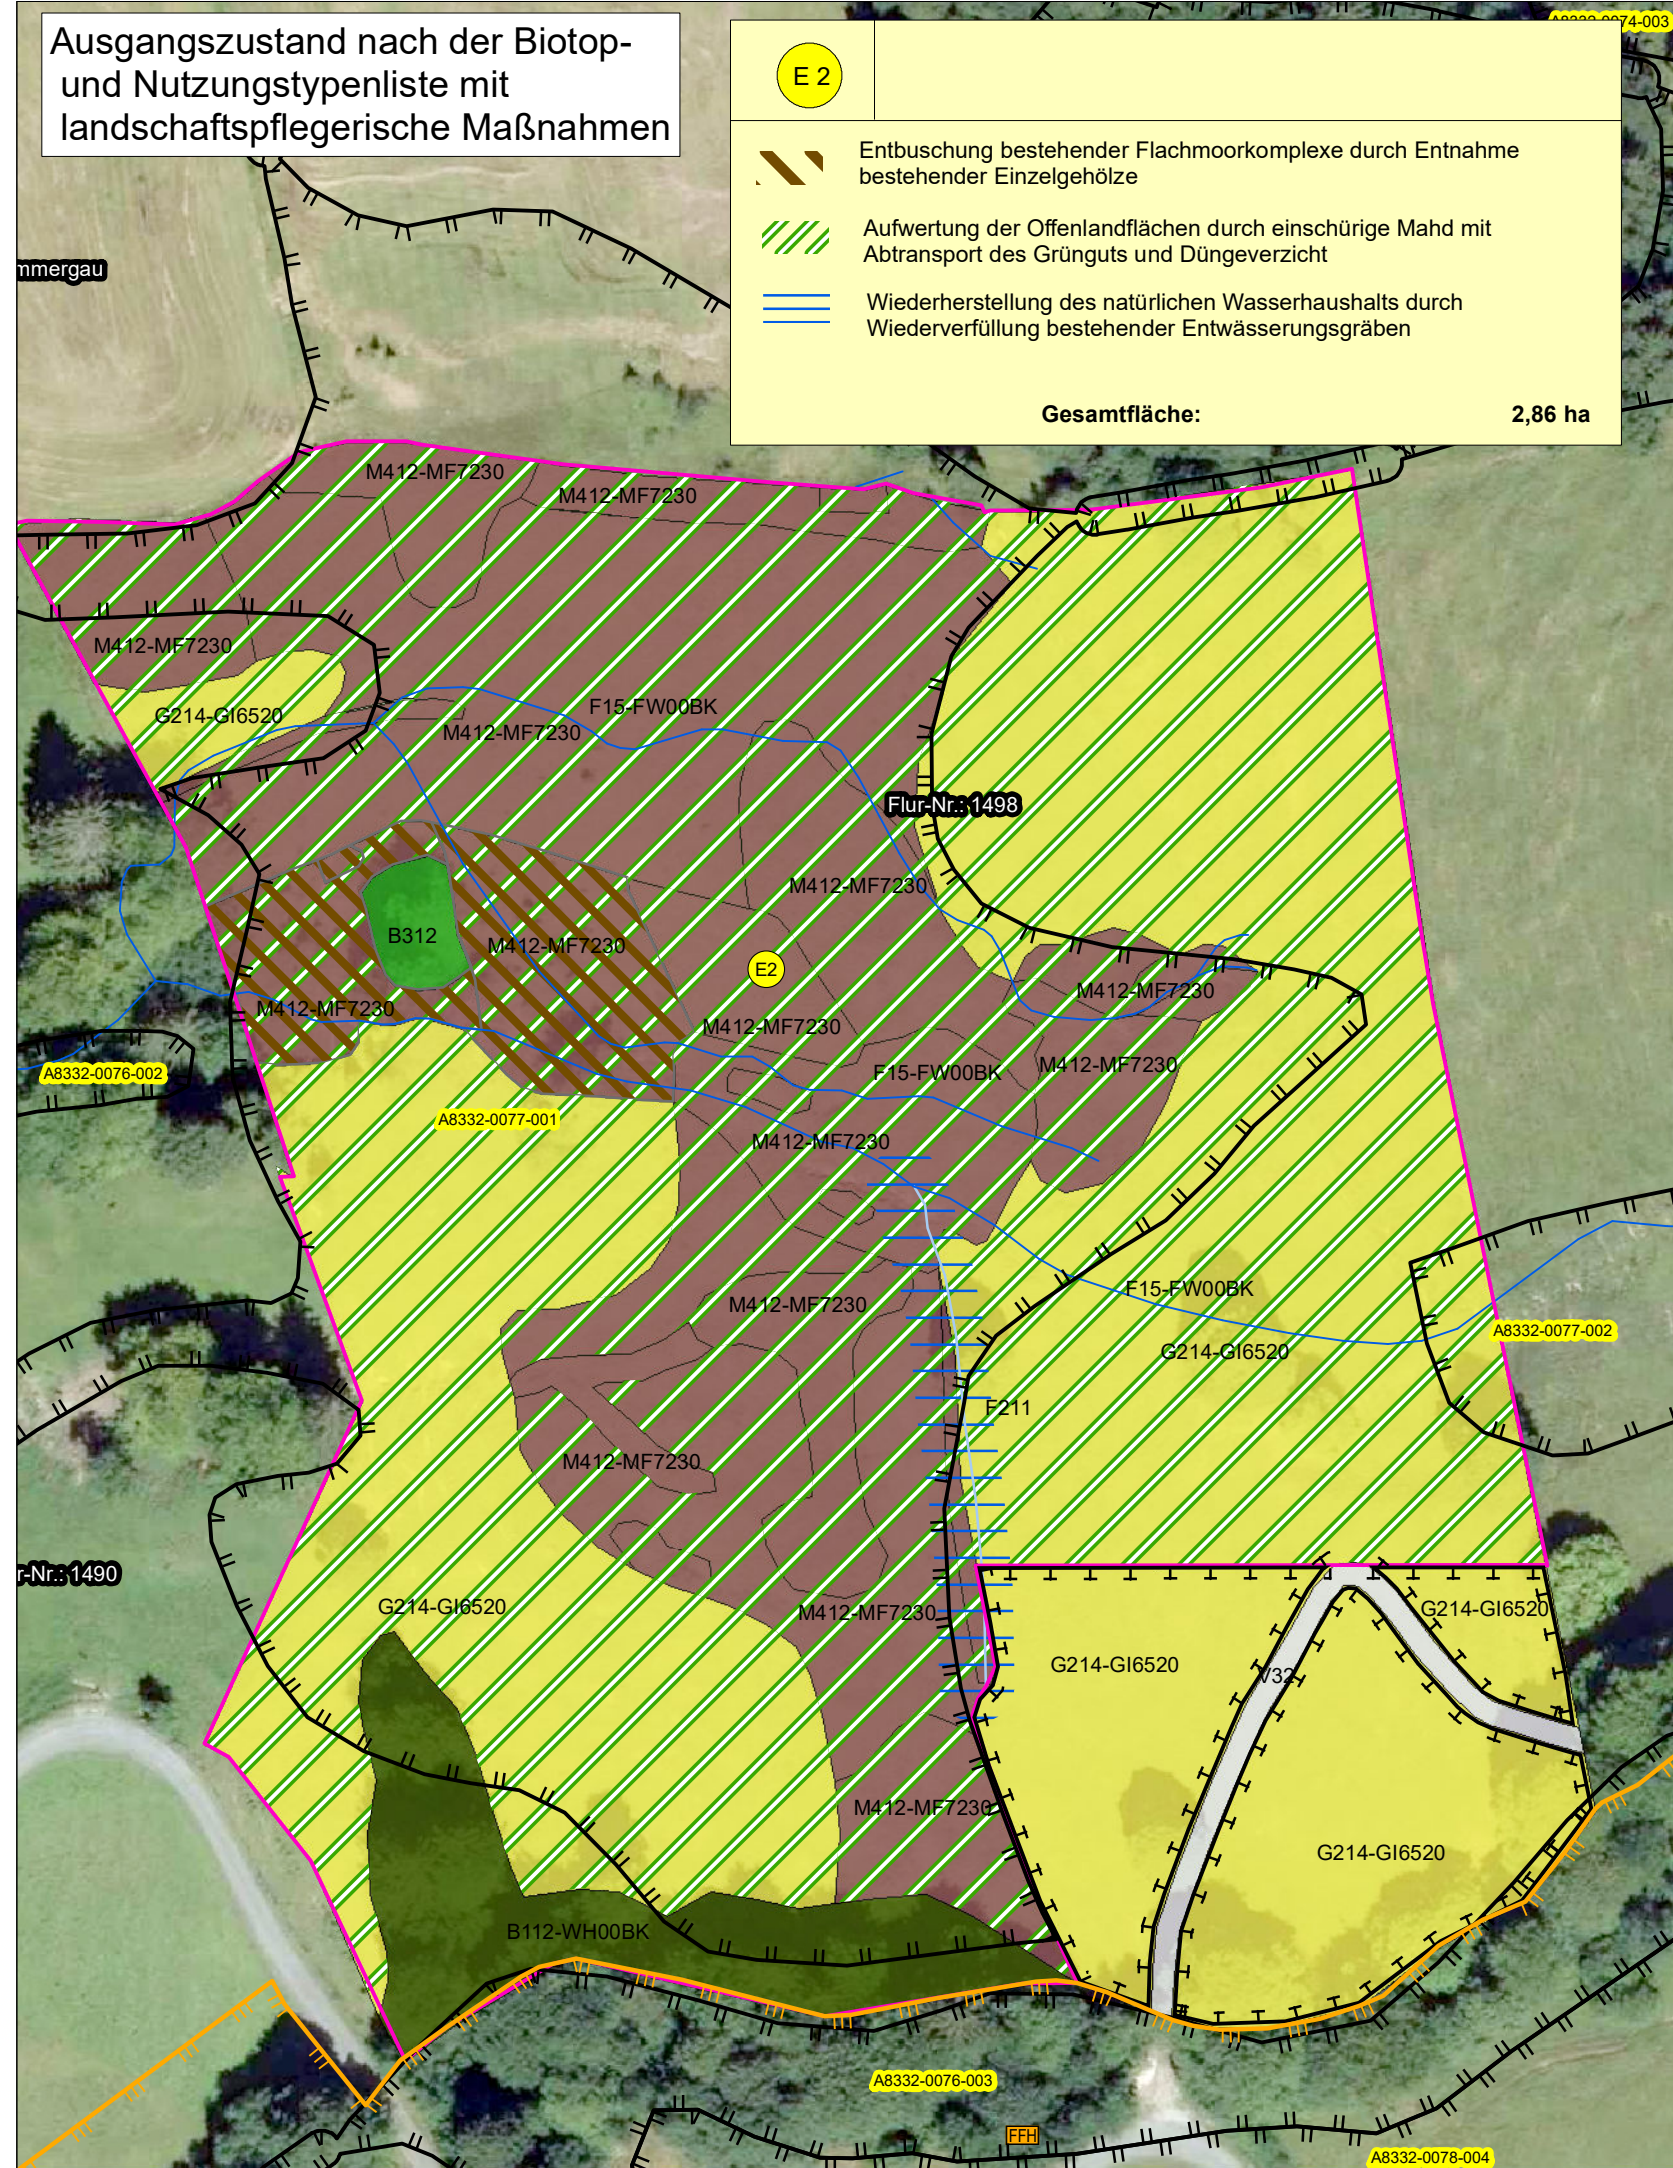

Prognosezustand nach der Biotop- und Nutzungstypenliste

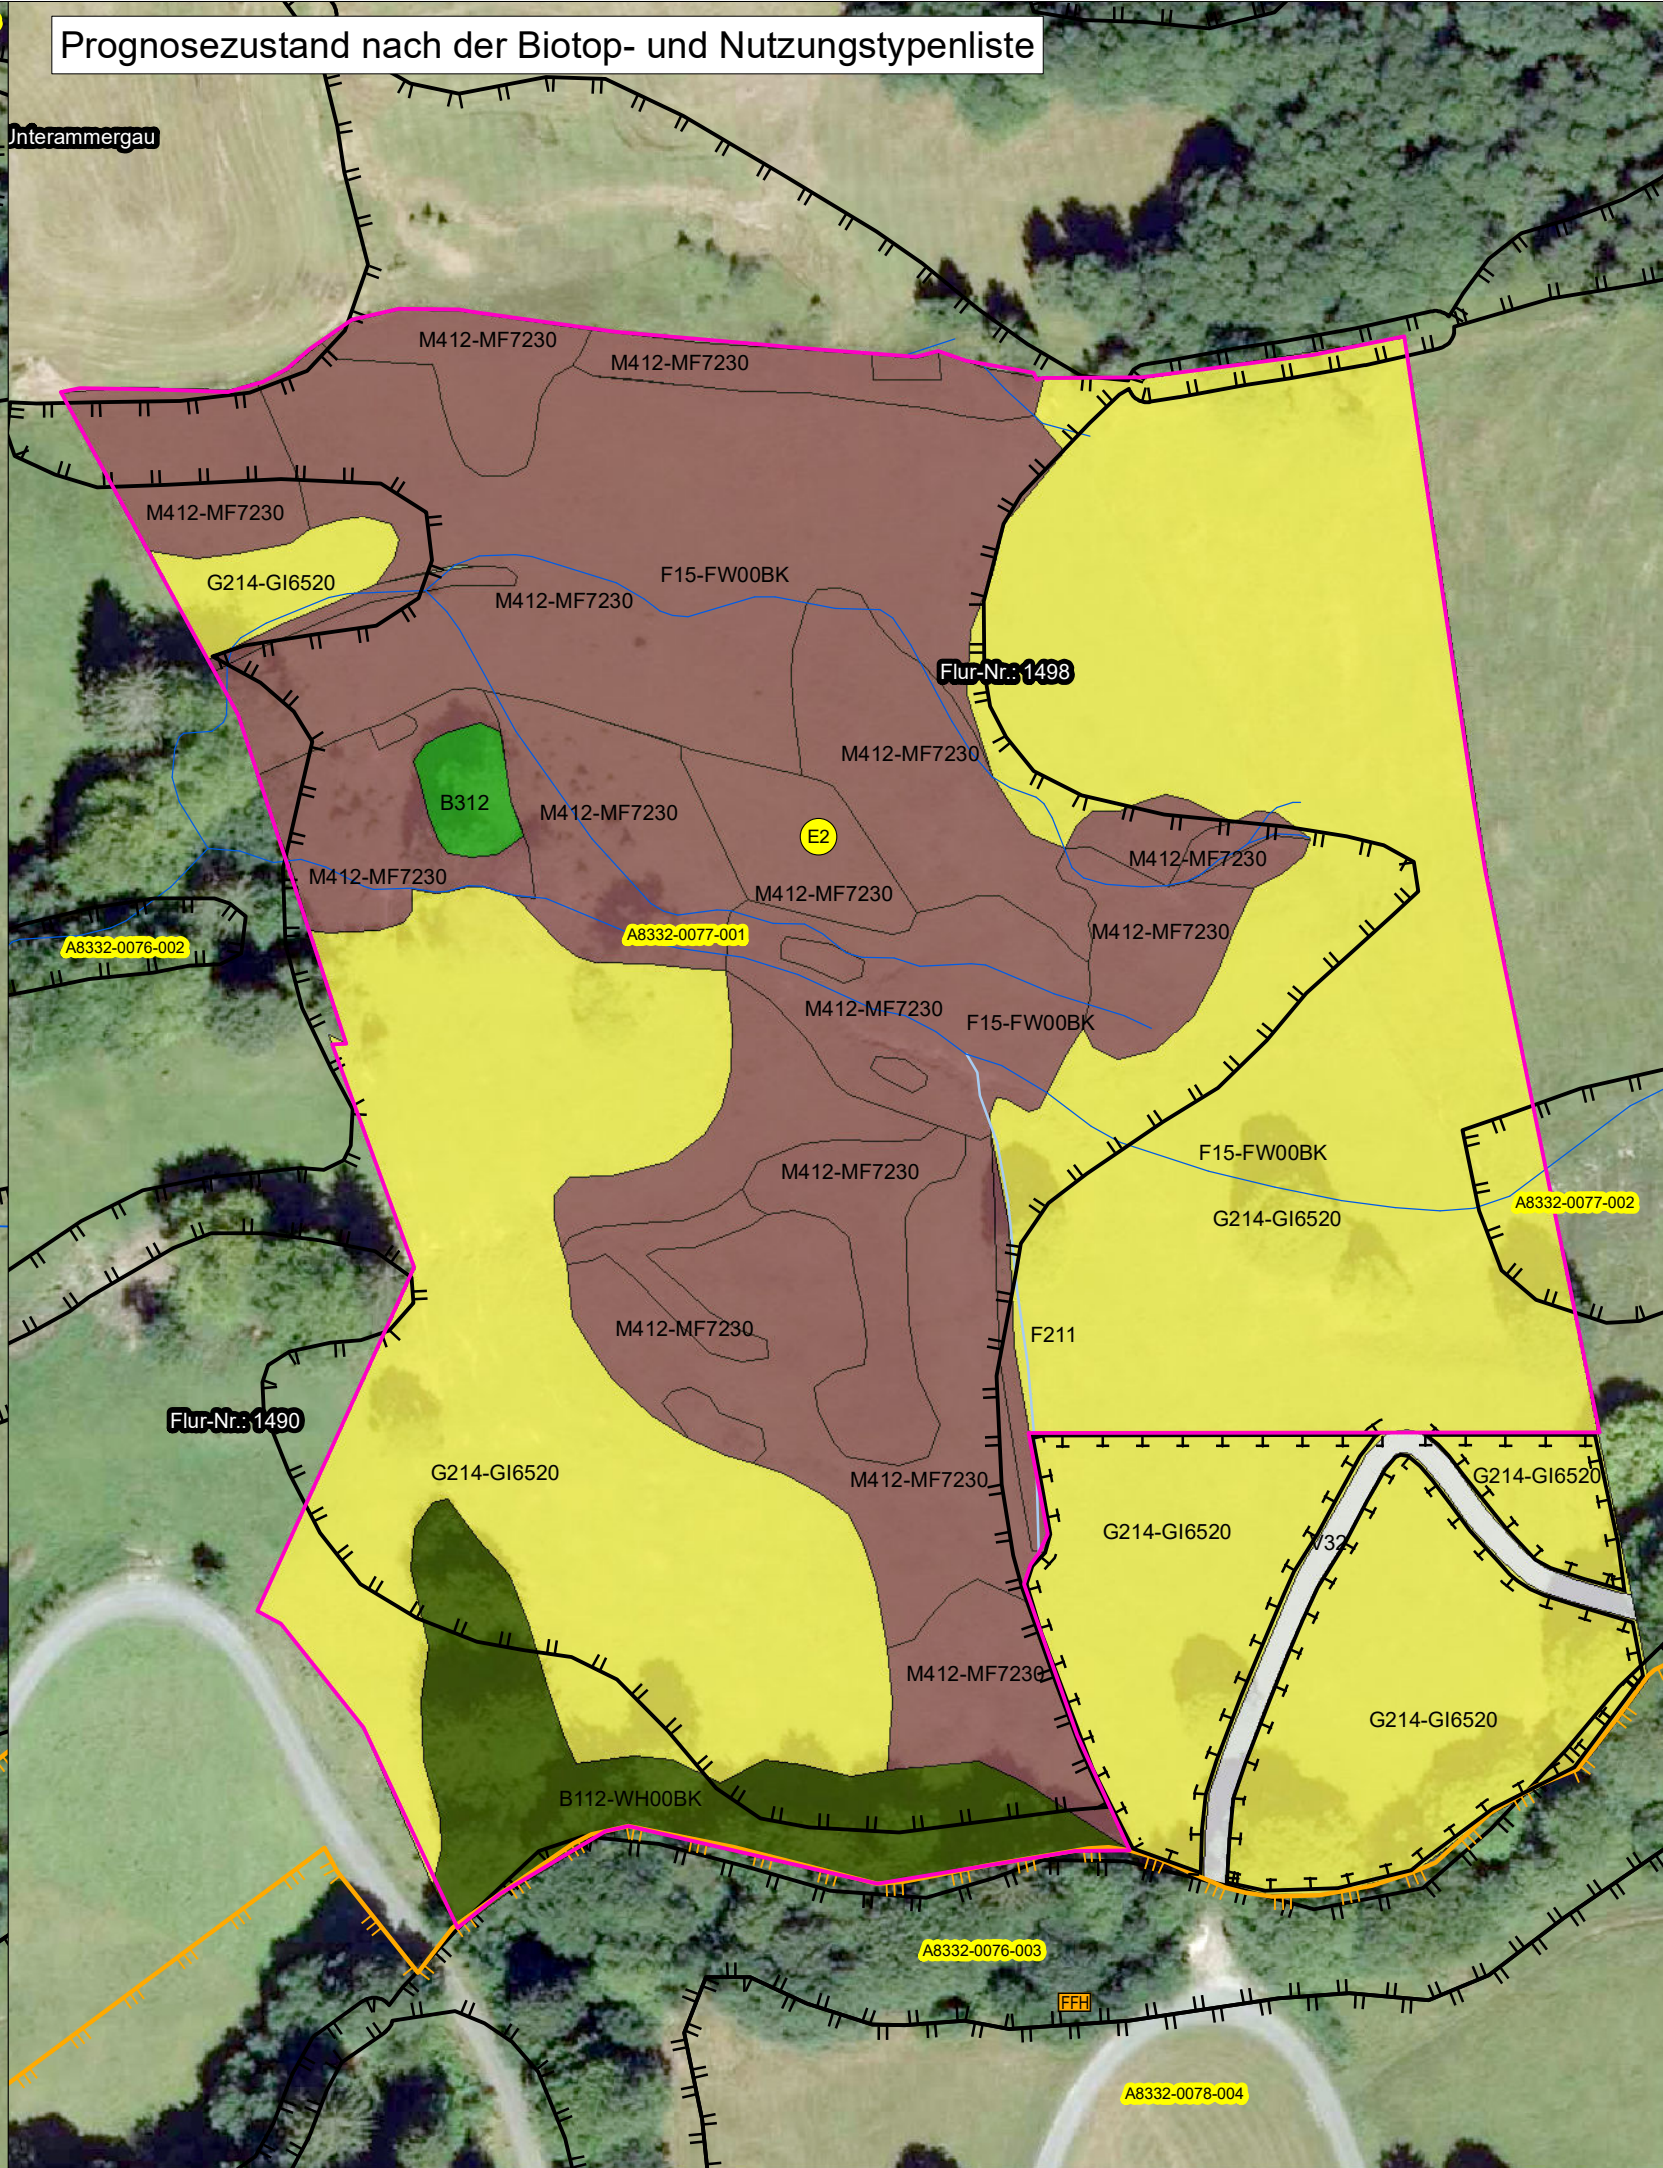

Übersichtsplan, M 1:200.000

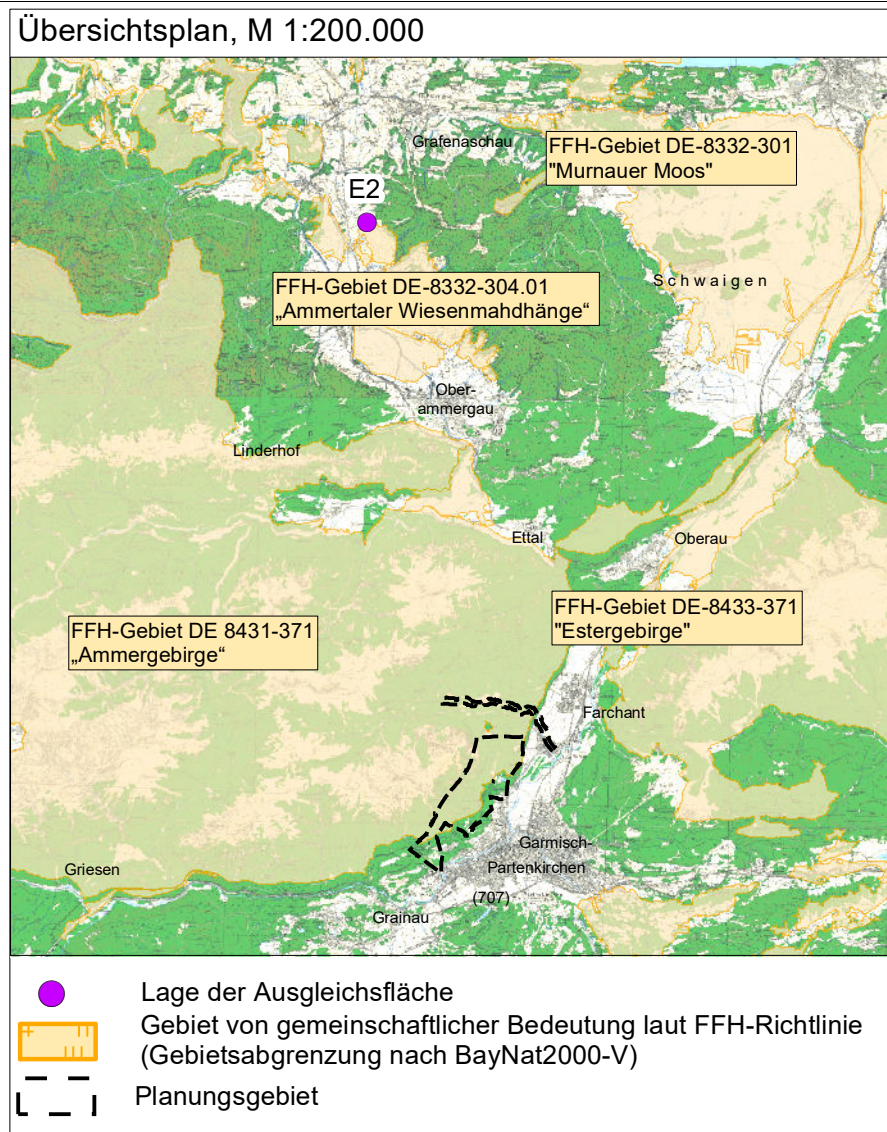

Nutzungstypen

- F211 Gräben, naturfern
- Feldgehölze, Hecken, Gebüsche, Gehölzkulturen**
- B312 Einzelbäume / Baumreihen / Baumgruppen mit überwiegend einheimischen, standortgerechten Arten, mittlere Ausprägung
- Verkehrsfläche**
- V32 Rad-/Fußwege und Wirtschaftswege, befestigt

Biotoptypen		Schutz nach § 30 BNatSchG		FFH	
M412-MF7230	Moore	Kalkreiche Flach- und Quellmoore, weitgehend intakt	\$30	7230	
G214-GI6520	Grünland	Artenreiches Extensivgrünland / Berg-Mähwiese	\$30	6520	
B112-WH00BK	Feldgehölze, Hecken, Gebüsche, Gehölzkulturen	Mesophile Gebüsche/Hecken	-	-	
F15-FW00BK	Fließgewässer	Nicht oder gering veränderte Fließgewässer	\$30	-	

Schutzgebiete und schützenswerte Bereiche

- FFH Gebiet von gemeinschaftlicher Bedeutung laut FFH-Richtlinie (Gebietsabgrenzung nach BayNat2000-V): DE 8332-304 "Ammertaler Wiesmahdhänge"
- 2310-0001 Amtlich kartiertes Biotop mit Nummer

Geplante landschaftspflegerische Maßnahmen

- E2 Kompensationsmaßnahme zur Sicherung der Leistungsfähigkeit des Naturhaushaltes, mit Nummer der Erläuterung im entsprechenden Textblock
- FFH Bereits festgesetzte Kompensationsmaßnahme zur Sicherung der Leistungsfähigkeit des Naturhaushaltes aus anderem Vorhaben

Quellennachweis

Biotopkartierungs- sowie Schutzgebietsdaten aus dem Bayerischen Fachinformationssystem Naturschutz (FIS-Natur, Stand 2016)
Digitale Orthofotos, Digitale Flurkarte (© Geobasisdaten der Bayer. Vermessungsverwaltung, Stand 2014, <http://geodaten.bayern.de>)
Realnutzung / Biotoptypen (Bestandskartierung NRT, 2015, Kartierschlüssel Stand 2015)

Planer		Projektnr.	N1009	
			Datum	Name
bearbeitet	Juni16	Müller	Juni16	Müller
geprüft	Juni16	Narr	Juni16	Narr

Nr.	Art der Änderung	Datum	Name

Freistaat Bayern Staatliches Bauamt Weilheim Münchener Straße 39, 82362 Weilheim, Tel 0881-990-0, Fax 0881-990-2170, E-mail poststelle@stbawm.bayern.de		Unterlage	12.7	
		Blatt-Nr.	1/3	
		Datum	Zeichen	
1. Planänderung		bearbeitet	06/16	Kinberger
B23 Garmisch-Partenkirchen - Bundesgrenze Verlegung westlich Garmisch-Partenkirchen mit Kramertunnel		gezeichnet		
		geprüft	06/16	Streicher
		Lageplan der landschaftspflegerischen Massnahmen Kompensationsfläche E2 _{FFH} "Unterammertal" Maßstab 1:1.000		
Aufgestellt: Weilheim, den 30.06.2016 Staatliches Bauamt  Kordon, Ltd. Baudirektor	Bestandteil des Planänderungsbeschlusses der Regierung von Oberbayern nach § 17d Satz 1 FStrG, Art. 76 Abs. 1 BayVwVf vom 28.07.2017, Az. 32-4354.2-12-2 München, 28.07.2017			
	Deindl Regierungsdirektor			

