
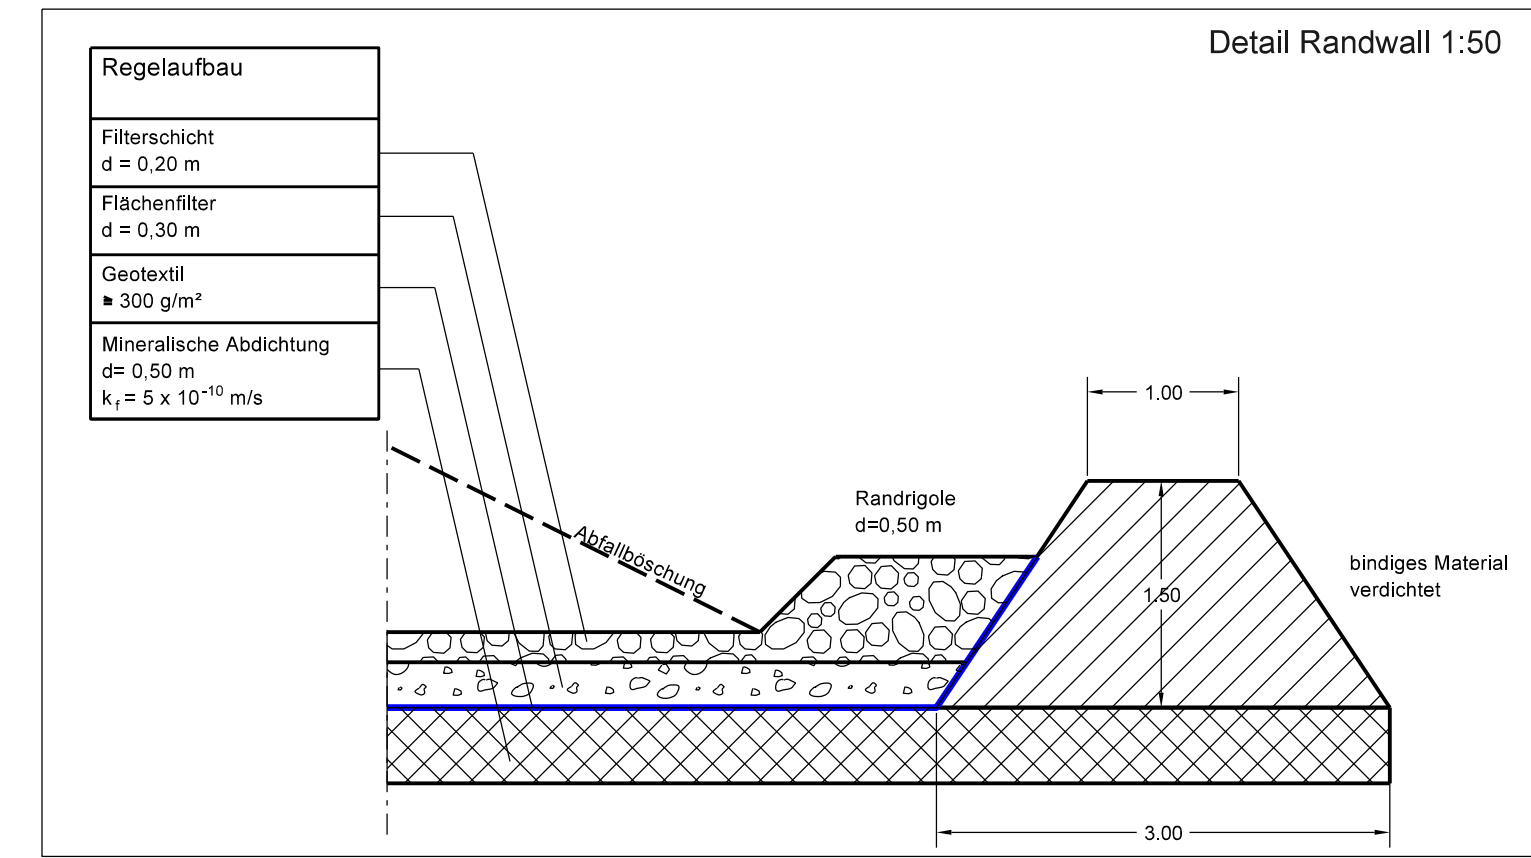


Längsschnitt D

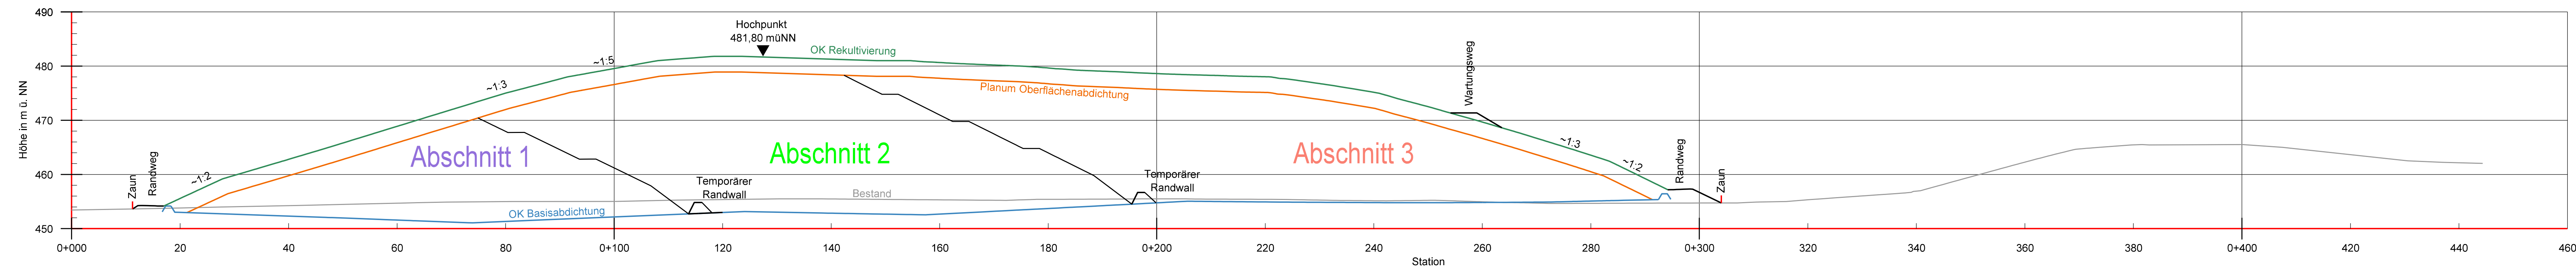

LEGENDE

- Bestand
- Vermessung 07/2006 und 07/2011
- OK Basisabdichtung
- Planum Oberflächenabdichtung
- OK Rekultivierung
- Verfüllabschnitte

Projekt Einrichtung und Betrieb Deponie Odelsham				
Planungsstand Genehmigungsplanung in der Fassung vom 04.01.2016		Projektnummer 11 R 067		
Planinhalt Deponieausbau Längsschnitt D mit Verfüllabschnitten		Maßstab 1:500	Plan-Nr. 11a	
Auftraggeber ZOSSEDER Zossedter GmbH Abbruch und Entsorgung Spielberg 1 83549 Eiselfing				
Planungsbüro INGENIEURBÜRO ROTH & PARTNER Ingenieurbüro Roth & Partner GmbH Hans-Sachs-Straße 9 · 76133 Karlsruhe Telefon 0721 98453-0 · Telefax -99 info@ib-roth.com · www.ib-roth.com		Karlsruhe, Nov. 2011 in der Fassung vom 04.01.2016 		
	Datum	Name	Ersatz für	Ersetzt durch
Gez.	Nov. 2011	König	11	
Gepr.	Nov. 2011	Kauter		
Index	Datum	Änderung		
a	14.08.15	Abschnitt 4 entfallen, Ergänzung Randwall		
	04.11.16	Detail Randwall		
Alle Rechte dieser Zeichnung unterliegen dem Urheberrecht gemäß DIN 34				
Datei: Z:\11R067-Odelsham\Genehmigungsplanung Stand 15.08.15\11a-Längsschnitt D mit Verfüllabschnitten.dgn				