
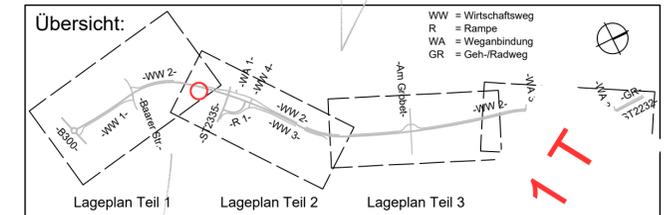
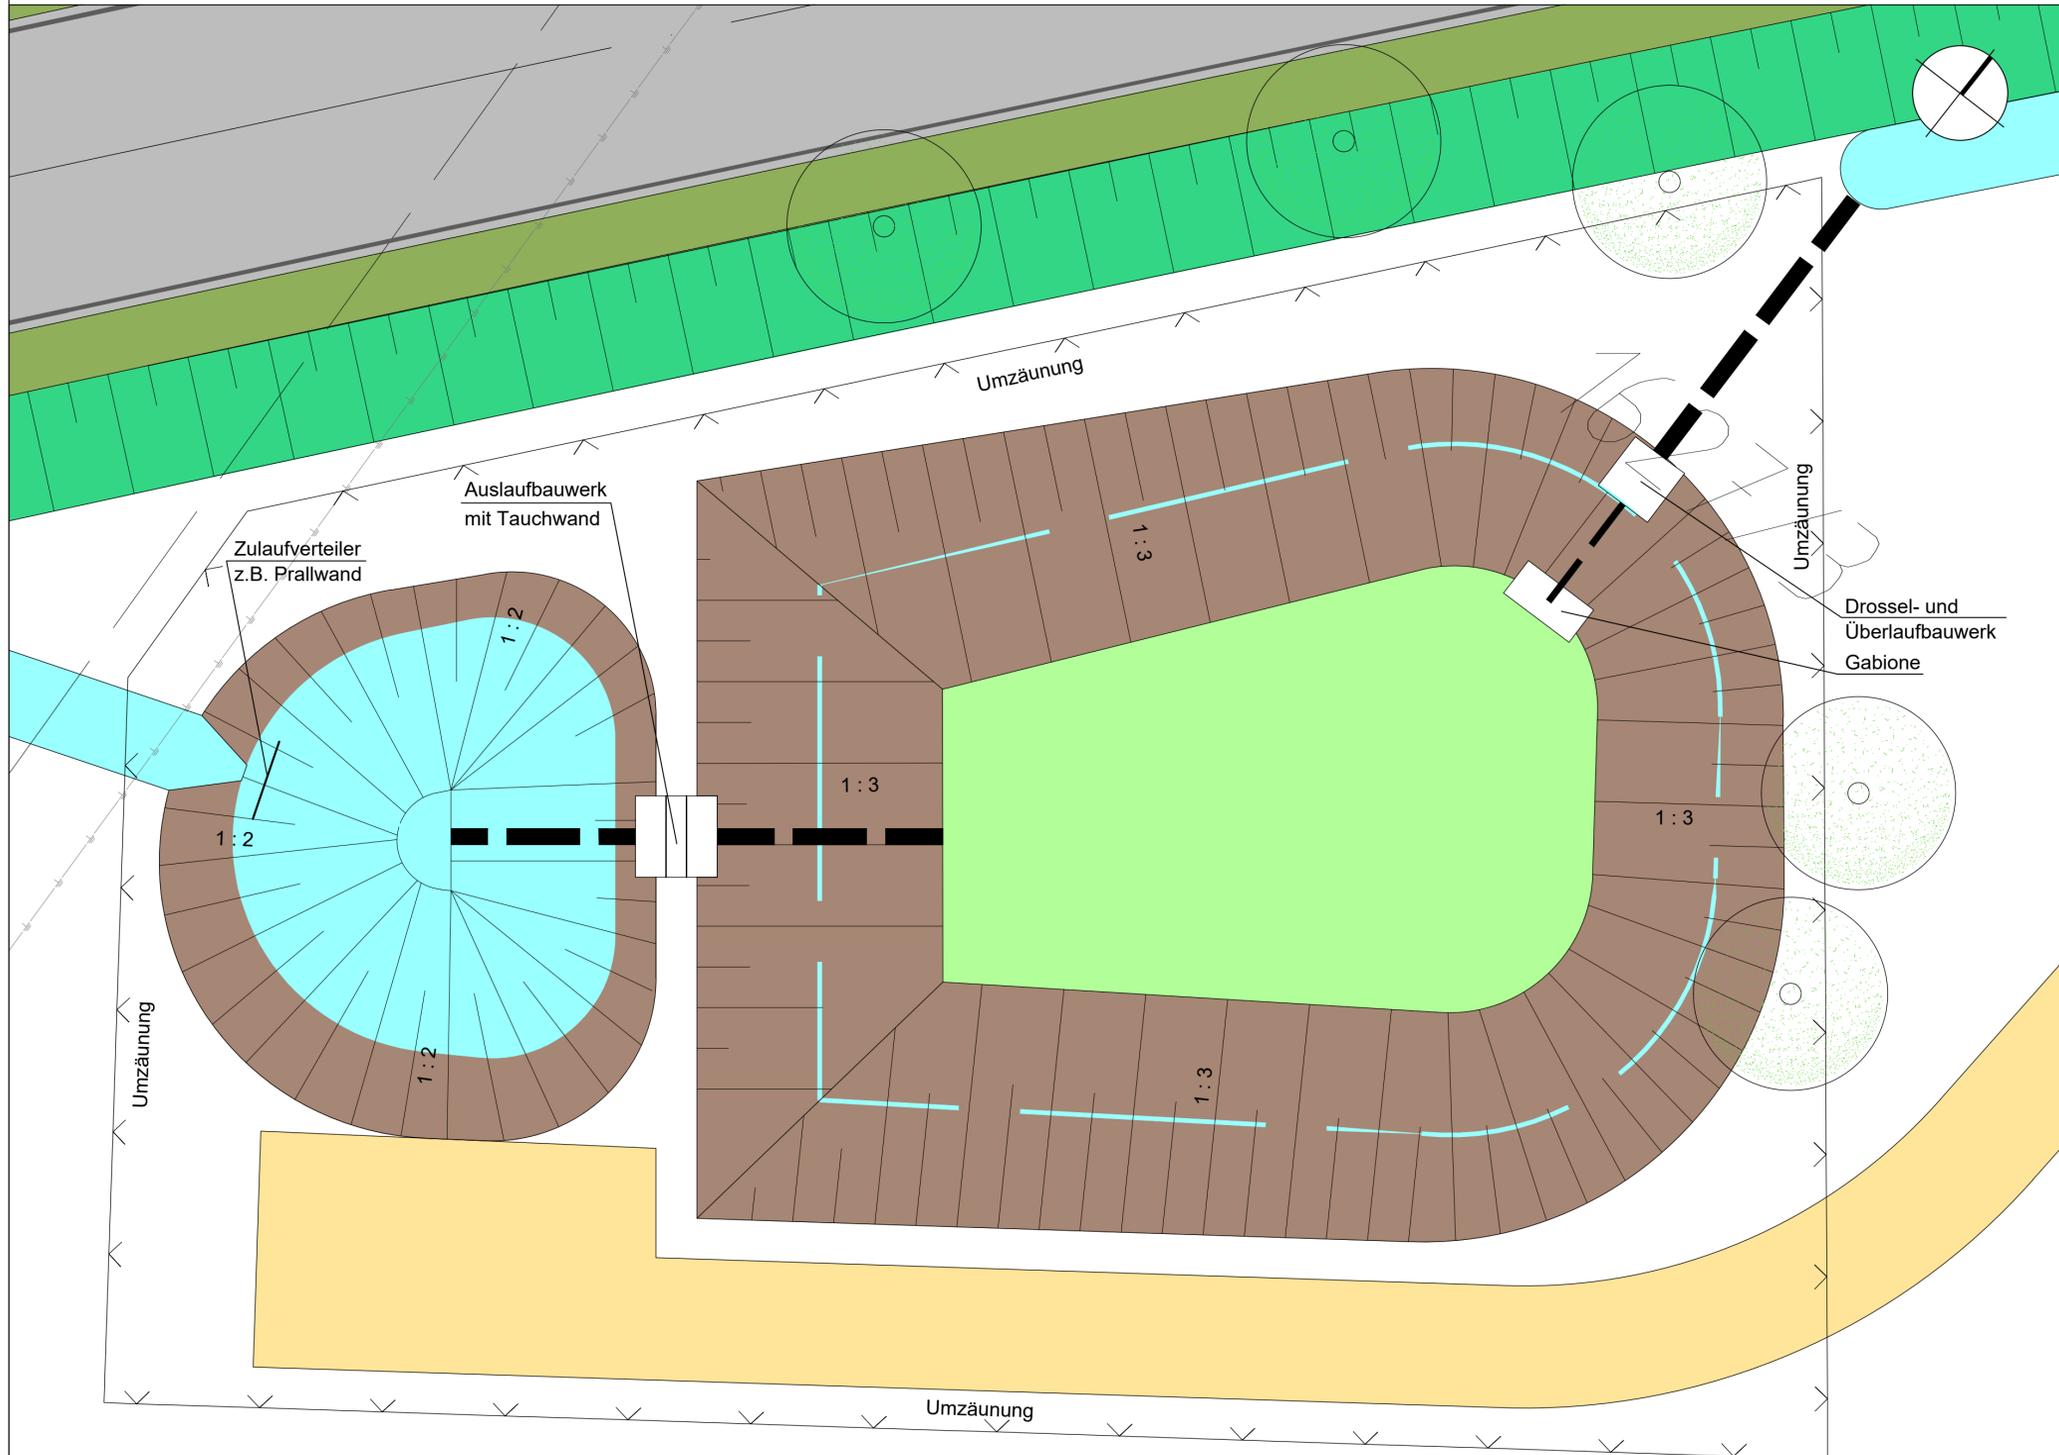


# Längsschnitt

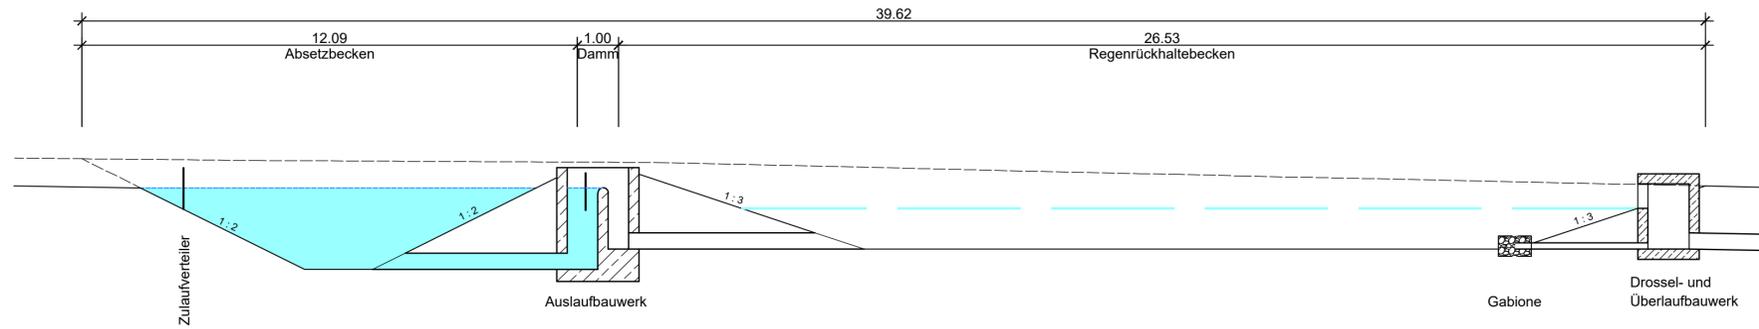

Entwurfsbearbeitung:

**WipflerPLAN**

Wipfler PLAN  
Planungsgesellschaft mbH  
Hohenwarter Str. 124  
85276 Pfaffenhofen/Ilm

Tel.: 0 84 41/50 46-0  
Fax: 0 84 41/49 02 04  
www.wipflerplan.de  
info@wipflerplan.de

Zeichen  
ABr  
SW  
WW

2012

*[Signature]*

Nr.	Datum	Name

Auftraggeber: J Geisenfeld

Straße: .32

(Nächster Ort)

Ortsum Ba' id Nord-West  
au-km 4+186  
im - Vohburg  
J+920

Unterlage 13  
Blatt Nr. 1  
Reg. Nr. .

Datum	Zeichen

bearbeitet  
gezeichnet  
geprüft

Regenrückhaltebecken  
Maßstab: 1:100

12  
d

*Christian Staudter*

gez. Staudter, 1. Bürgermeister

Ersetzt durch Unterlage 13, Blatt 1 T