


Längsschnitt in Achse X=5000 M 1:5000/200

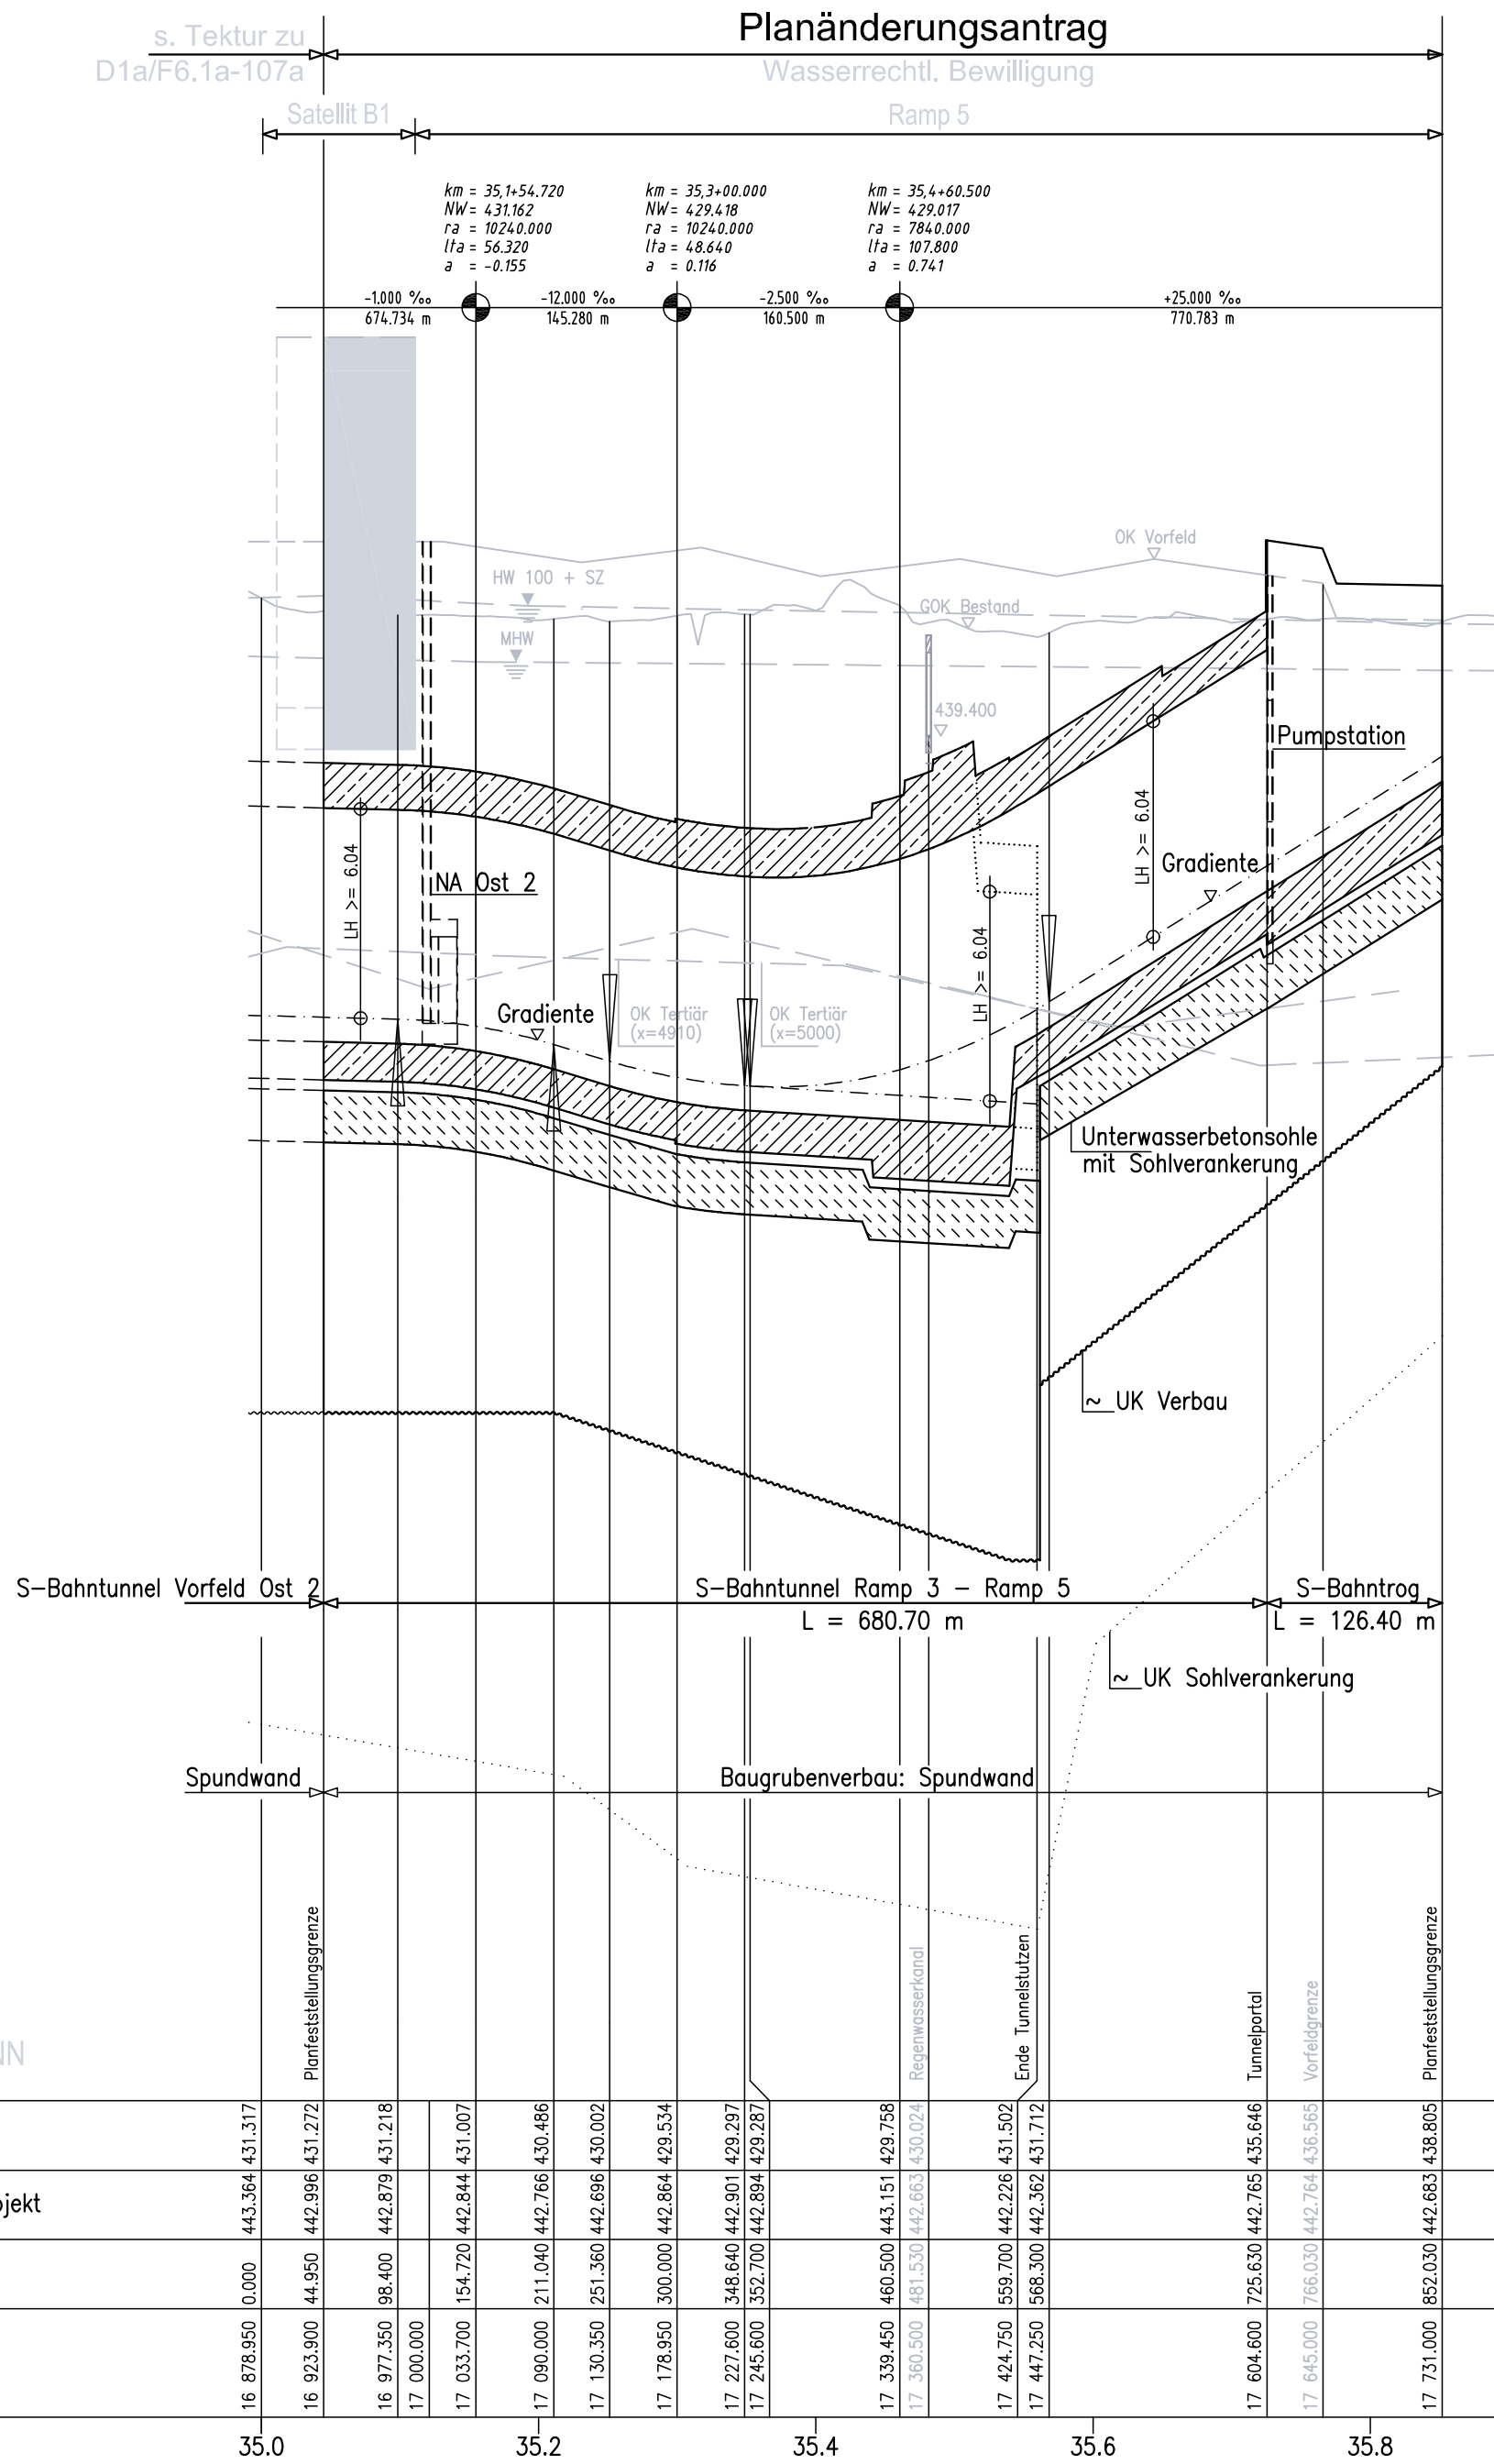

Dieser Plan wird gem. §§ 8 ff. des Luftverkehrsgesetzes (LuftVG) festgestellt.

Regierung von Oberbayern
- Luftamt Südbayern -

Büchner
Büchner
Ltd. Regierungsdirektor

M Flughafen München

Planfeststellungsverfahren 3. Start- und Landebahn

Objekt	Erläuterungsber.Nr.
GRUNDWASSERREGELUNG	D1a/F6.1a - 001
Planart	Maßstab
FLUGHAFEN S-BAHN/GEOLOGISCHES PROFIL IN BAHNACHSE KM 35.0 - 35.9	1: 5 000/200

Planverfasser	Bearb.	Su
 <i>i.V. Ledtsohn</i>	Gezeich.	Hum
	Geprüft	Led
	Datum	02.08.2007

Flughafen München GmbH	Datum	Zeichen
München, den 20.08.2007	03.08.2007	PTK-Ze
Geprüft gez. i.V. Dr. Josef Schwendner gez. i.V. Nils Eichbaum	Anlage Nr. D1a/F6.1a - 2107	