


Zeichenerklärung:

- für den Straßenbau zu erwerbende Fläche
- zum Straßenbau vorübergehend benötigte Fläche
- dauernd zu beschränkende Fläche
- Gebäudeabbruch
- Nr. des Grunderwerbsverzeichnis
2. Nr. des Grunderwerbsplanes
34. Nr. des betroffenen Flurstückes
3. Teilfläche eines Flurstückes

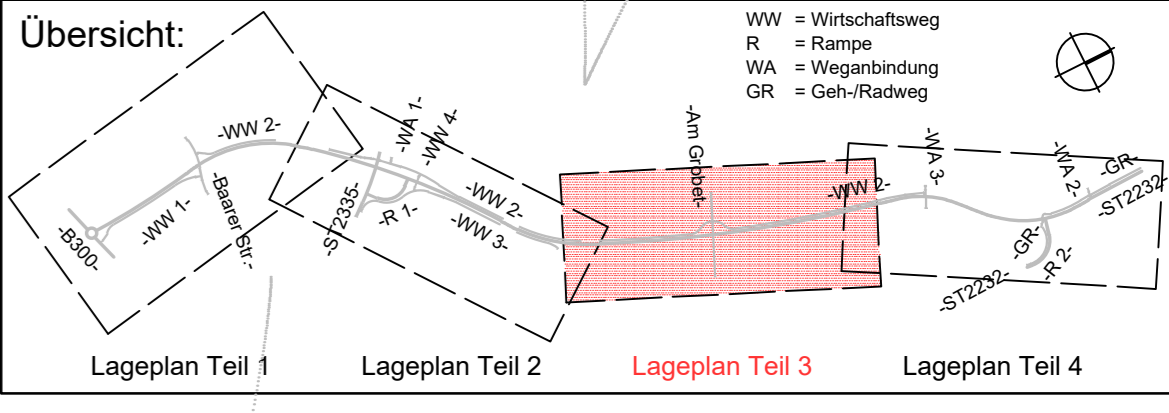

Entwurfsbearbeitung:

Wipfler PLAN Planungsgesellschaft mbH Hohenwarter Str. 124 85275 Pfaffenhofen/Ilm	Tel.: 0 84 4150 46-0 Fax: 0 84 4148 07 04 www.wipflerplan.de info@wipflerplan.de	Datum	Zeichen	
		bearbeitet	Oktober 2018	ABR
		gezeichnet	Oktober 2018	SW
		geprüft:	Oktober 2018	WW

Nr.	Verschiebung Rampe 2, Feldzufahrten, Erwerb Restflächen	Datum	Name
1		Oktober 2018	SW

Auftraggeber:	Stadt Geisenfeld	Unterlage	14.1
Straße:	Kirchplatz 4, 85290 Geisenfeld	Blatt Nr.	3 T
(Nächster Ort):	Staatsstraße 2232	Reg. Nr.	
	Geisenfeld	Datum	
		Zeichen	
Ortsumfahrung Geisenfeld Nord-West Bau-km 0+000 bis Bau-km 4+186		bearbeitet gezeichnet geprüft	
Pfaffenhofen a. d. Ilm - Vohburg Hier: Bau-km 1+940 bis Bau-km 3+120		Grunderwerbsplan Maßstab: 1:1000	
Aufgestellt: Geisenfeld, 20.09.2012 Stadt Geisenfeld gez. Staudter, 1. Bürgermeister			
1. Tektur: Geisenfeld, 24.10.2018 Stadt Geisenfeld gez. Staudter, 1. Bürgermeister			