


**Zeichenerklärung:**

|  |   |
|--|---|
|  | für den Straßenbau zu erwerbende Fläche   |
|  | zum Straßenbau vorübergehend benötigte Fläche   |
|  | dauernd zu beschränkende Fläche   |
|  | Gebäudeabbruch  |
|  | Nr. des Grunderwerbsverzeichnisses<br>2. Nr. des Grunderwerbsplanes<br>34. Nr. des betroffenen Flurstückes<br>3. Teilfläche eines Flurstückes |

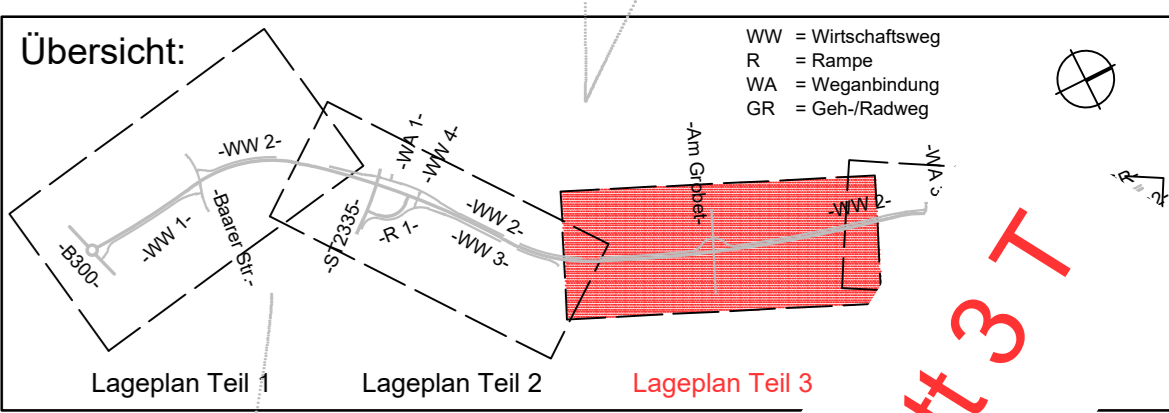

Entwurfsbearbeitung:  
**Wipfler PLAN**  
 Planungs-Gesellschaft mbH  
 Hohenwarter Str. 124  
 85276 Pfaffenholzen/Ilm

Tel.: 0 84 41/50 45-0  
 Fax: 0 84 41/48 07 04  
 www.wipflerplan.de  
 info@wipflerplan.de

Zeichen:  
 ABR  
 SW  
 WW

2012

|     |       |      |
|-----|-------|------|
| Nr. | Datum | Name |
|     |       |      |
|     |       |      |
|     |       |      |

|               |                  |                  |
|---------------|------------------|------------------|
| Auftraggeber: | Geisenfeld       | Unterlage 14.1   |
| Straße:       | .32              | Blatt Nr. 3      |
| Ortsur:       | Nord-West        | Reg. Nr.         |
| Ba:           | au-km 4+186      | Datum            |
|               | im - Vohburg     | gezeichnet       |
|               | ois Bau-km 3+280 | geprüft          |
|               |                  | Grunderwerbsplan |
|               |                  | Maßstab: 1:1000  |

gez. Stauder, 1. Bürgermeister

Ersetzt durch Unterlage 14.1, Blatt 3 T