


**Zeichenerklärung:**

	für den Straßenbau zu erwerbende Fläche
	zum Straßenbau vorübergehend benötigte Fläche
	dauernd zu beschränkende Fläche
	Gebäudeabbruch
	Nr. des Grunderwerbsverzeichnis 2. Nr. des Grunderwerbsplanes 34. Nr. des betroffenen Flurstückes 3. Teilfläche eines Flurstückes

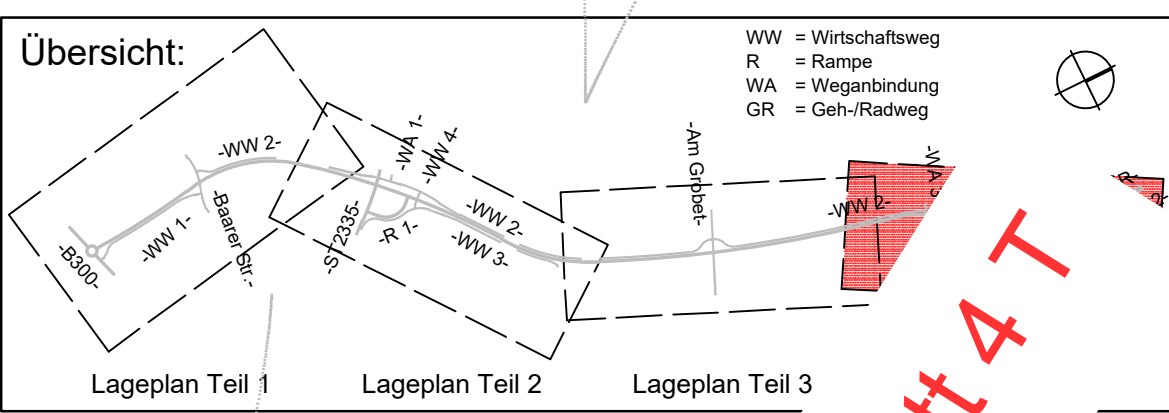

Entwurfsbearbeitung:  
**Wipfler PLAN**  
 Wipfler PLAN  
 Planungsgesellschaft mbH  
 Höhenwarter Str. 124  
 85276 Pfaffenhofen/Itm

Tel.: 0 84 41150-45-0  
 Fax: 0 84 41149-02-04  
 www.wipflerplan.de  
 info@wipflerplan.de

Zeichen  
 ABR  
 12 SW  
 2012 WW

Nr.	Datum	Name

Auftraggeber:  
 Straße: 32  
 (Nächster Ort)  
 Ortsur Nord-West  
 Ba au-km 4+186  
 im - Vohburg  
 als Bau-km 4+186

Unterlage 14.1  
 Blatt Nr. 4  
 Reg. Nr.  
 Datum  
 Zeichen

bearbeitet  
 gezeichnet  
 geprüft

Grunderwerbsplan  
 Maßstab: 1:1000

*Staudter*  
 gez. Staudter, 1. Bürgermeister

Ersetzt durch Unterlage 14.1, Blatt 4 T