


**Zeichenerklärung:**

	für den Straßenbau zu erwerbende Fläche
	zum Straßenbau vorübergehend benötigte Fläche
	dauernd zu beschränkende Fläche
	Gebäudeabbruch
	Nr. des Grunderwerbsverzeichnis 2. Nr. des Grunderwerbsplanes 34. Nr. des betroffenen Flurstückes 3. Teilfläche eines Flurstückes

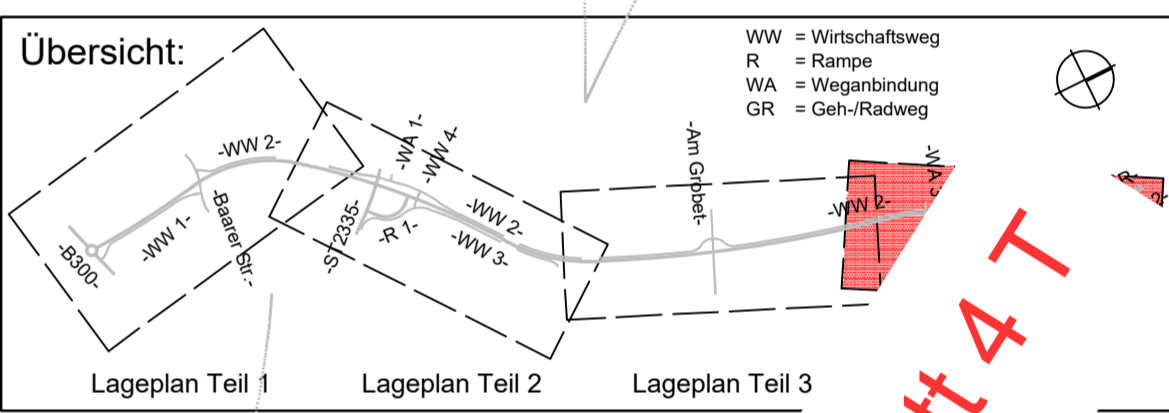

Entwurfsbearbeitung:

**Wipfler PLAN**  
 Planungs-Gesellschaft mbH  
 Höhenwarter Str. 124  
 85276 Pfaffenhofen/Itm

Tel.: 0 84 41150 45-0  
 Fax: 0 84 41149 02 04  
 www.wipflerplan.de  
 info@wipflerplan.de

Zeichen  
 ABR  
 12 SW  
 2012 WW

Nr.	Datum	Name

Auftraggeber: **Stadt Geisenfeld**

Straße: **32**

Ortsur **id Nord-West**  
 Ba **au-km 4+186**

im - Vohburg  
 als Bau-km 4+186

Unerlage **14.1**  
 Blatt Nr. **4**  
 Reg. Nr. **.**  
 Datum **.**  
 Zeichen **.**

bearbeitet  
 gezeichnet  
 geprüft

**Grunderwerbsplan**  
 Maßstab: 1:1000

*Staudter*

gez. Staudter, 1. Bürgermeister

Ersetzt durch Unterlage 14.1, Blatt 4 T