


Ausbildung der Damm- und Einschnittsböschung nach RAL

	Böschungshöhe h	
	h < 2,00m	h ≥ 2,00m
Damm		
Einschnitt		
Böschung	Regelböschungsbreite b = 3,00 m	Regelböschungseigung 1 : n
Tangentenlänge der Ausrundung	T = 1,5 h	T = 3,00 m

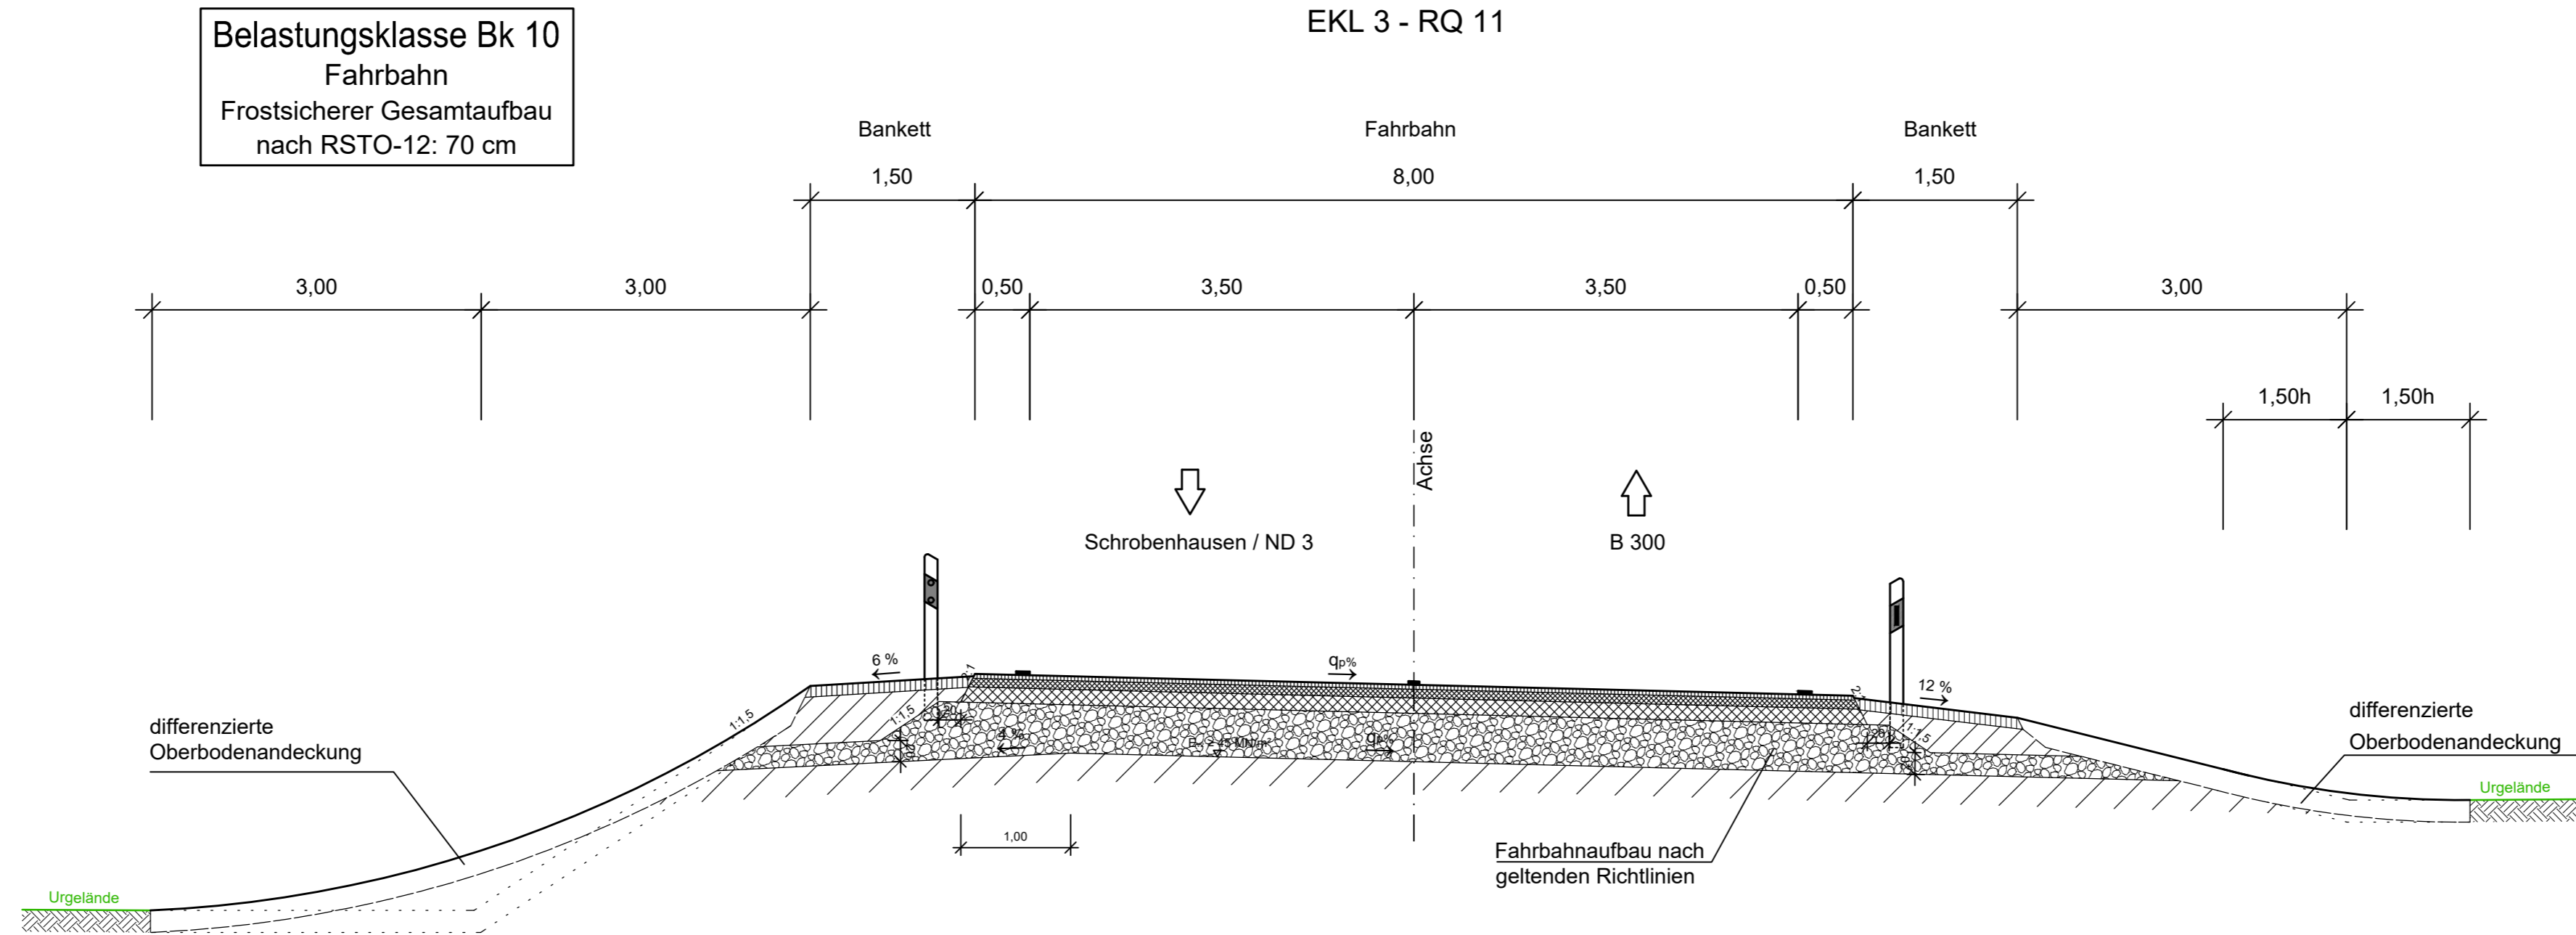

**INGENIEURBÜRO mayr** Beratende Ingenieure BYIK  
 Blütenweg 5  
 86551 Aichach-Untergriesbach  
 Telefon 08254/87 50-0  
 Telefax 08254/87 50-27  
 Mail info@ib-mayr.de

bearbeitet:	Gz:	Jan 2019	Schrott
gezeichnet:	Gz:	Jan 2019	Salzinger
geprüft:	Gz:	Jan 2019	Mayr
Plan Nr.:	LVAUTOCAD-HOHNHAUSENPLANUNG110740RESTELLUNGSBEREIT		
Projekt:	2011-273-40		
Aichach, den 21.01.2019			

Nr.	Art der Änderung	Datum	Zeichen

# Feststellungsentwurf

Stadt Schrobenhausen  
 Lenbachplatz 18  
 86529 Schrobenhausen

Unterlage / Blatt-Nr.: 14 / 2  
 Regelquerschnitt  
 Süd-West-Tangente  
 Maßstab: 1 : 50

## Neubau der Kreisstraße ND 32 - Süd-West-Tangente Schrobenhausen

aufgestellt:  
 Stadt Schrobenhausen

Dr. Karlheinz Stephan, Erster Bürgermeister  
 Schrobenhausen, den 21.01.2019

Dieser Plan darf ohne Zustimmung des IB Mayr weder vervielfältigt, noch unbefugten Dritten zugänglich gemacht werden.