Lageplan Einleitbauwerk GWR Ost

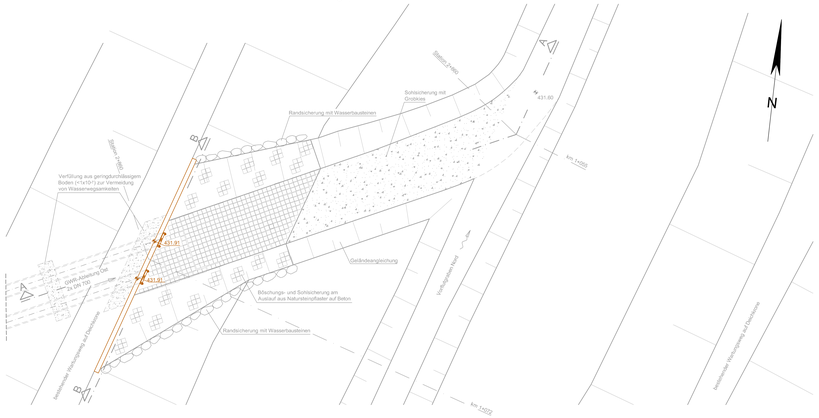

Lageplan Einleitbauwerk GWR West

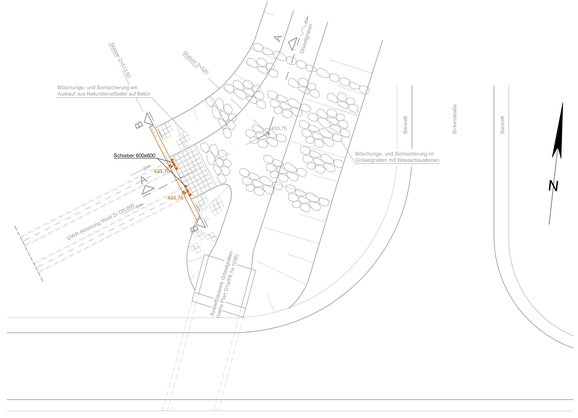

Lageplan Einleitbauwerk in Kalkgriesgraben

Schnitt A - A

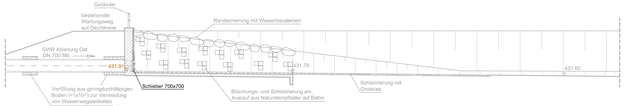

Schnitt B - B

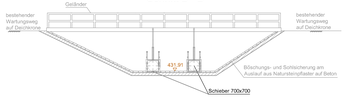

Schnitt A - A

Schnitt B -B

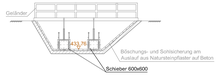

Schnitt A - A

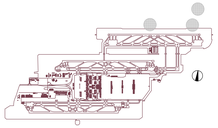

IN DIESEM PLAN FESTZUSTELLEN

433.76 Bauwerk mit Höhenangaben

NACHRICHTLICH DARGESTELLT:

Sonstige Bauwerke und Gewässer mit Böschungen, Sicherungsmaßnahmen und Wegen sowie Schnitte

Steuerorgan... wesentliche Elemente des Bauwerks

Dieser Plan wird gem. §§ 8 ff. des Luftverkehrsgesetzes (LuftVG) festgestellt.

Regierung von Oberbayern
- Luftfahrt Südbayern -
Bußhar
Ltd. Regierungsdirektor

Planfeststellungsverfahren
3. Start- und Landebahn

M Flughafen München

Objekt: WASSERWIRTSCHAFTLICHE MASSNAHMEN GRUNDWASSERREGELUNG	Erläuterungsber.Nr. D1a/F6.1a - 001
Planart: EINLEITBAUWERKE GWR WEST, GWR OST UND KALKGRIESGRABEN	Maßstab 1: 100

Planverfasser		
Dr. Blasy - Dr. Øverland Beratende Ingenieure GmbH & Co. KG Moosfeldstr.3 82256 Fürstenfeldbruck/Annamsee i.V.	Bearb.	ALBRECHT
	Gezeich.	GLOWACZ
	Geprüft	ALBRECHT
	Datum	31.07.2001

Flughafen München GmbH	Datum	Zeichen
München, den 20.08.2007 Geprüft:	31.07.2007	BLOMEYER
gez. i.V. Dr. Josef Schwendner gez. i.V. Nils Eichbaum	Anlage Nr. D1a/F6.1a-210B	