


# Längsschnitt in Achse X=4967,3 M 1:5000/200

TEKTUR ZU PLAN D1a/F6.1a - 300  
(PFB v. 8.7.1979 i.d.F. des 65. ÄPFB v. 20.3.2002)  
**3. Start- und Landebahn**

**M** Flughafen München

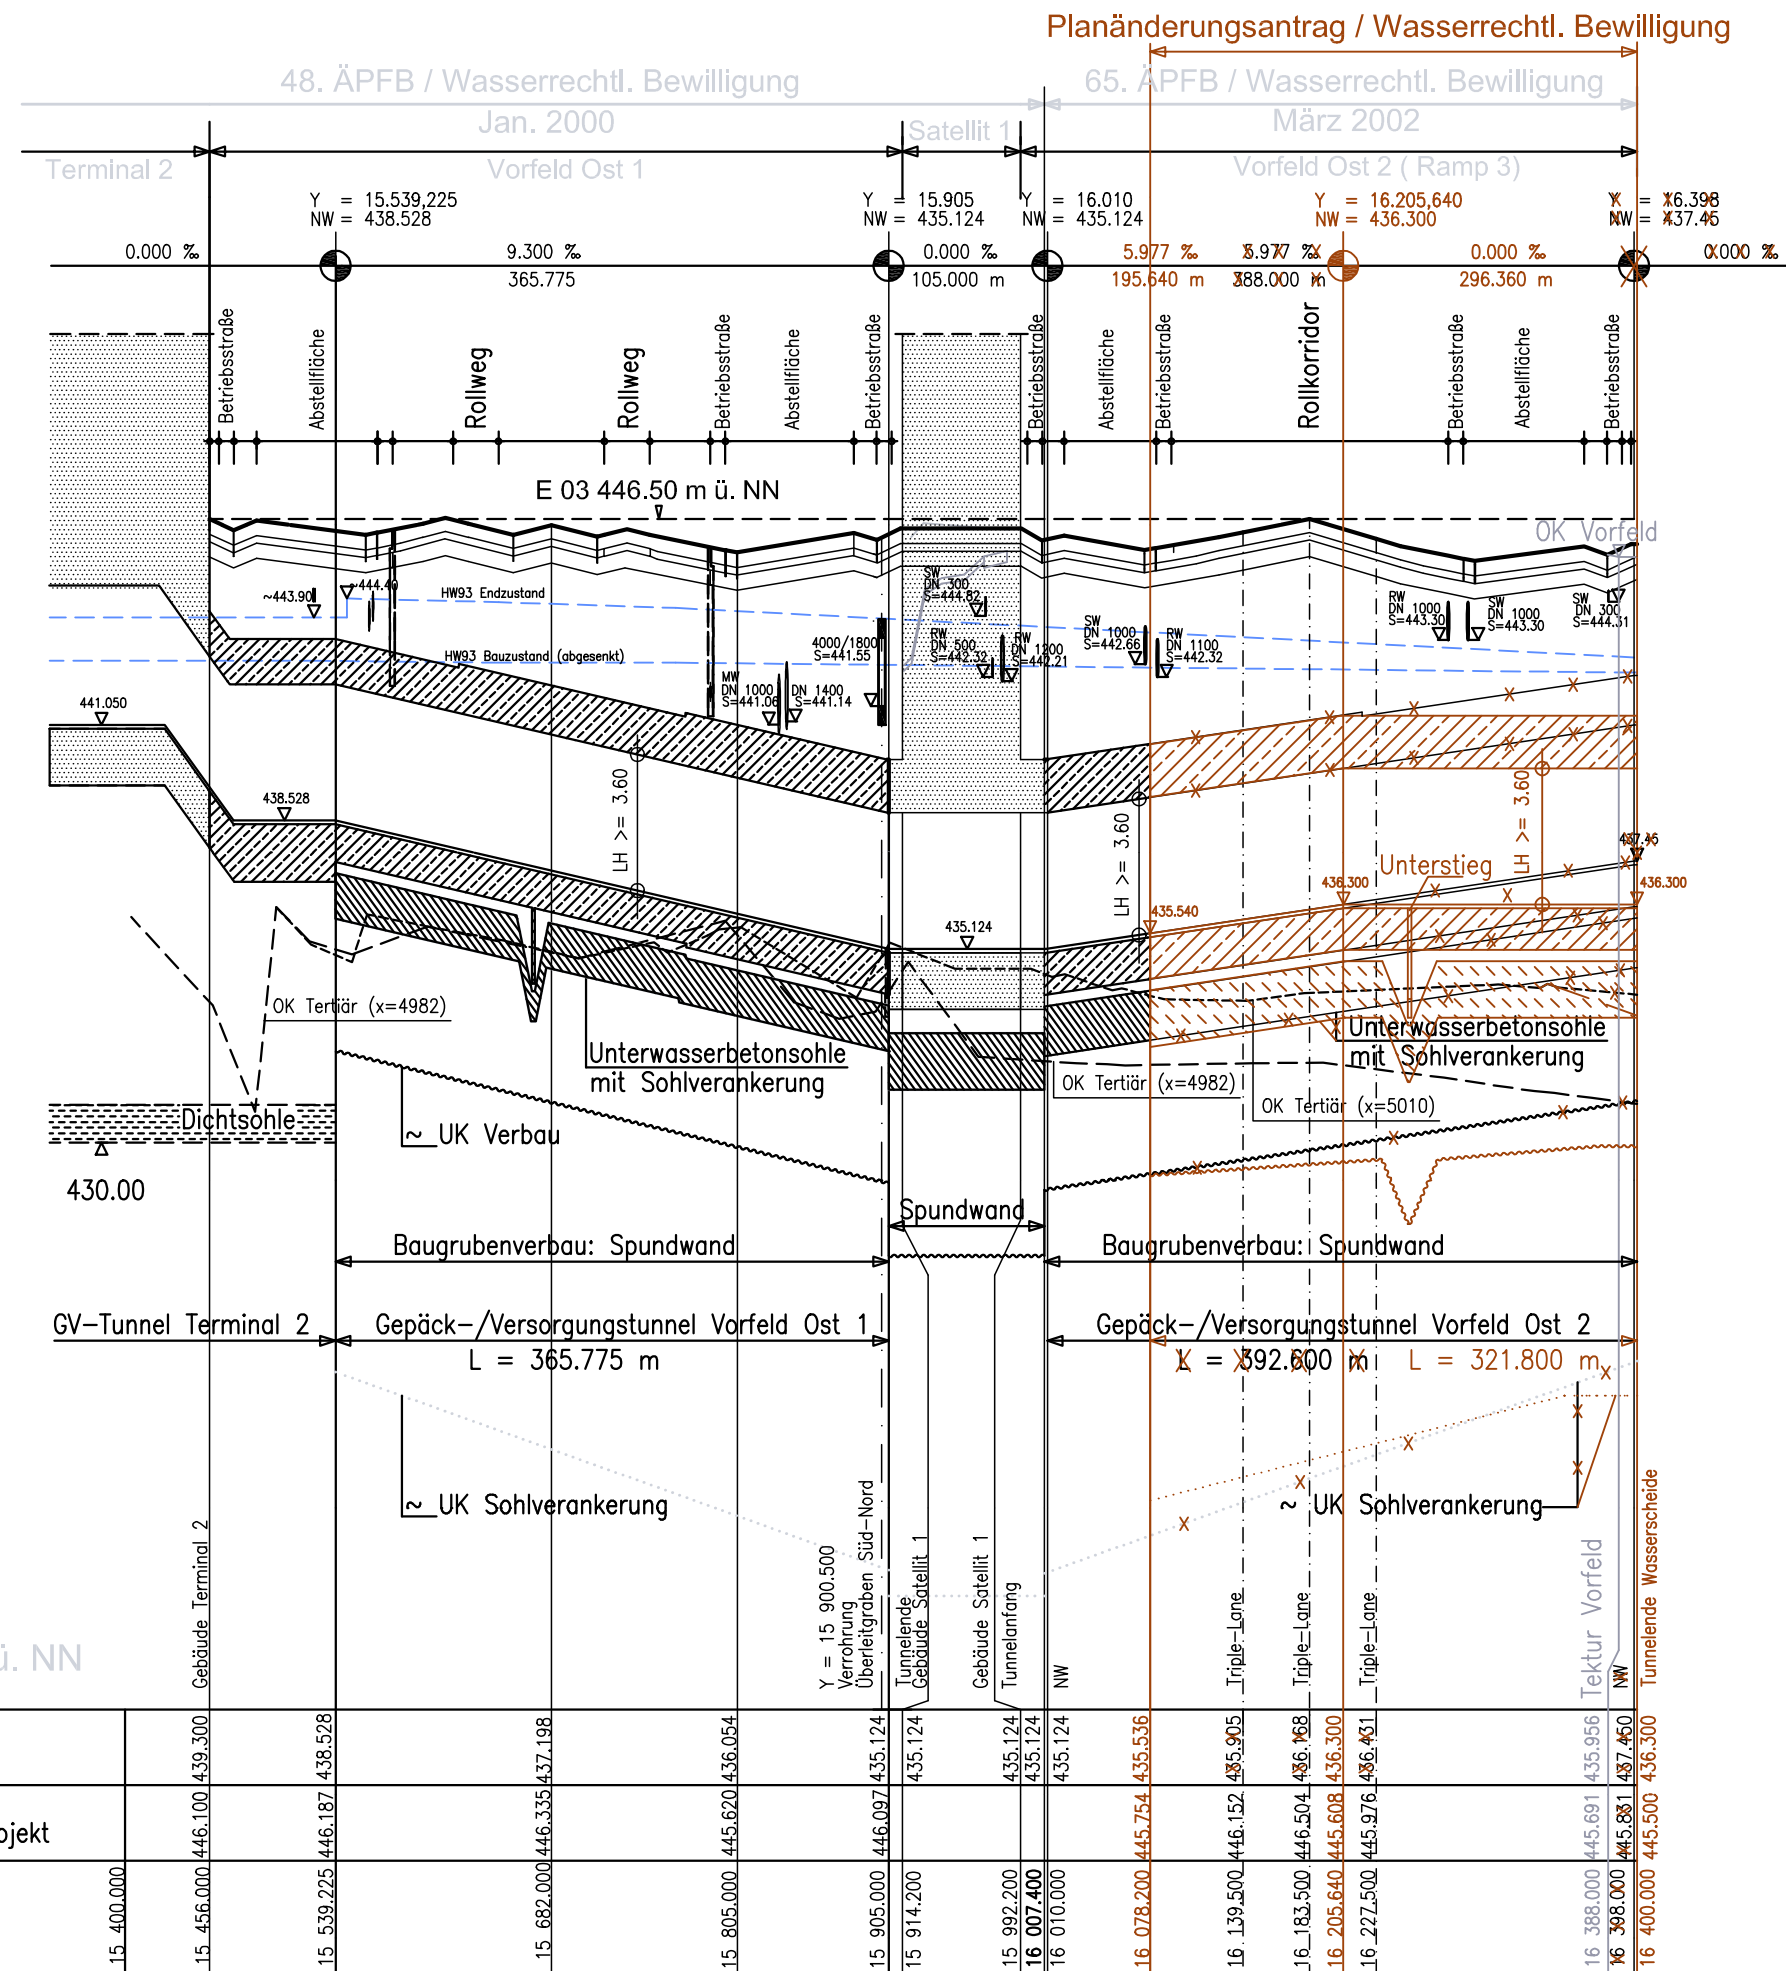

IN DIESEM PLAN FESTZUSTELLEN

X IN DIESEM PLAN AUFZUHEBEN

NACHRICHTLICHE DARSTELLUNG

- bereits planfestgestellt
- Neuplanung

Planverfasser Tektur	Bearb.	Su
 Hansastrasse 40 80686 München Telefon: 089 / 5799 - 0 Telefax: 089 / 5799 - 910 <i>i.V. Ledebach</i>	Gezeich.	Hum
	Geprüft	Led

Flughafen München GmbH  
München, den 20.08.2007

gez. i.V. Dr. Josef Schwendner  
gez. i.V. Nils Eichbaum

## Flughafen München II Planfeststellungsunterlagen

Objekt	Erläuterungsber.Nr.
GRUNDWASSERREGELUNG	
Planart	Maßstab
GEPÄCK- UND VERSORGUNGSTUNNEL LÄNGSSCHNITT	1: 5 000/200

Planverfasser	Bearb.	Led/Wb
 Hansastrasse 40 80686 München Tel. 089/5799-0 <i>i.V. Klein</i>	Gezeich.	Led
	Geprüft	Hn
	Datum	12.10.00

Dieser Plan wird gem. §§ 8 ff. des Luftverkehrsgesetzes (LuftVG) festgestellt.

Regierung von Oberbayern  
- Luftamt Südbayern -

*[Signature]*  
Büchner  
Ltd. Regierungsdirektor

Flughafen München GmbH	Datum	Zeichen
München, den ..... 30.10.00	12.10.00	Hof
Geprüft	Anlage Nr.	
<i>[Signatures]</i>	D1a/F6.1a - 300	